


▼ Andar Térreo

ÁREA TOTAL: 129.59 m² • ÁREA DE MORADIA: 129.59 m² • CÔMODOS: 7

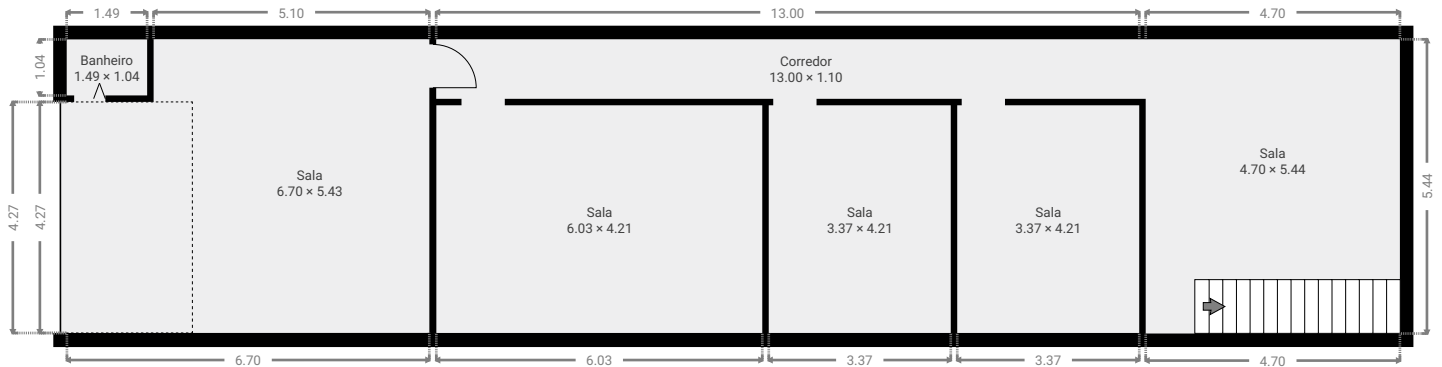

▼ 1º Piso

ÁREA TOTAL: 33.83 m² • ÁREA DE MORADIA: 33.83 m² • CÔMODOS: 5

