


Rua Bom Pastor, nº1144 Sobrado, Ipiranga

Rua Bom Pastor 1144, 04203-001, São Paulo, BR
PISOS: 2 • CÔMODOS: 13

 SuaQuadra

▼ Andar Térreo

CÔMODOS: 7

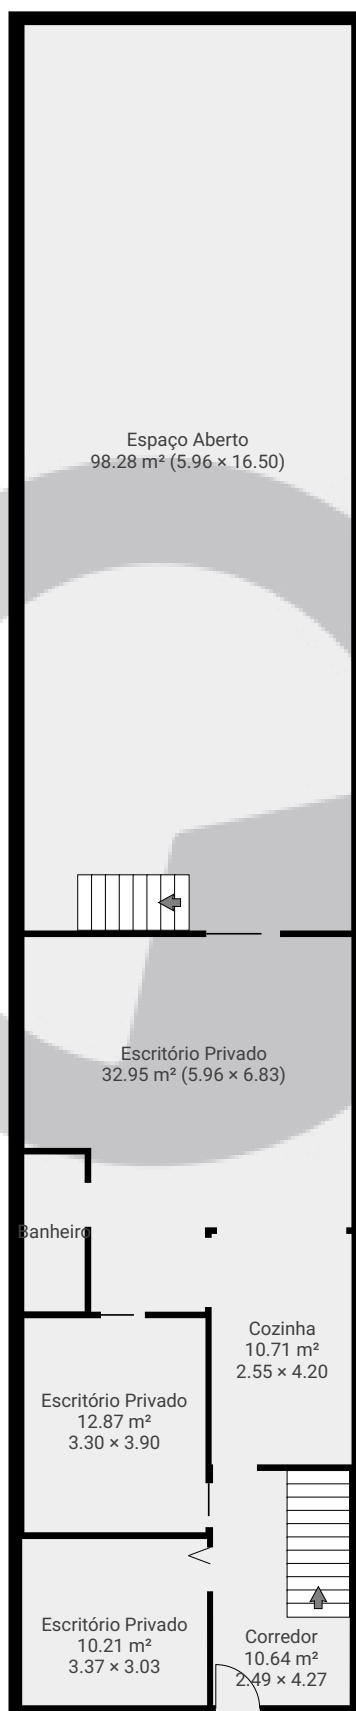

ESTA PLANTA É FORNECIDA SEM QUALQUER TIPO DE GARANTIA E PRECISÃO DE MEDIDAS.

0 2 4 6m
1:138
Page 1/2


Rua Bom Pastor, nº1144 Sobrado, Ipiranga

Rua Bom Pastor 1144, 04203-001, São Paulo, BR
PISOS: 2 • CÔMODOS: 13

 SuaQuadra

▼ 1º Piso

CÔMODOS: 6

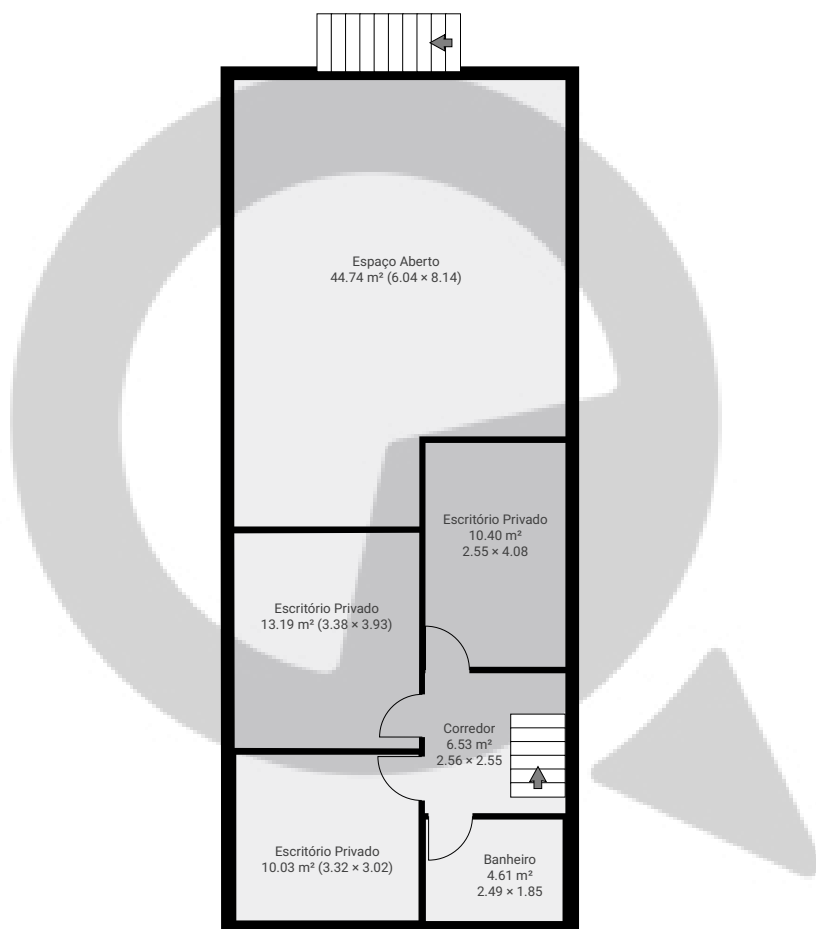

ESTA PLANTA É FORNECIDA SEM QUALQUER TIPO DE GARANTIA E PRECISÃO DE MEDIDAS.

0 2 4 6m
1:138
Page 2/2