


Rua Conselheiro Brotero 860 cj 52

Rua Conselheiro Brotero 860, 01232-010, São Paulo, BR
ÁREA TOTAL: 25.31 m² • ÁREA DE MORADIA: 25.31 m² • PISOS: 1 • CÔMODOS: 2



▼ 11º Piso

ÁREA TOTAL: 25.31 m² • ÁREA DE MORADIA: 25.31 m² • CÔMODOS: 2

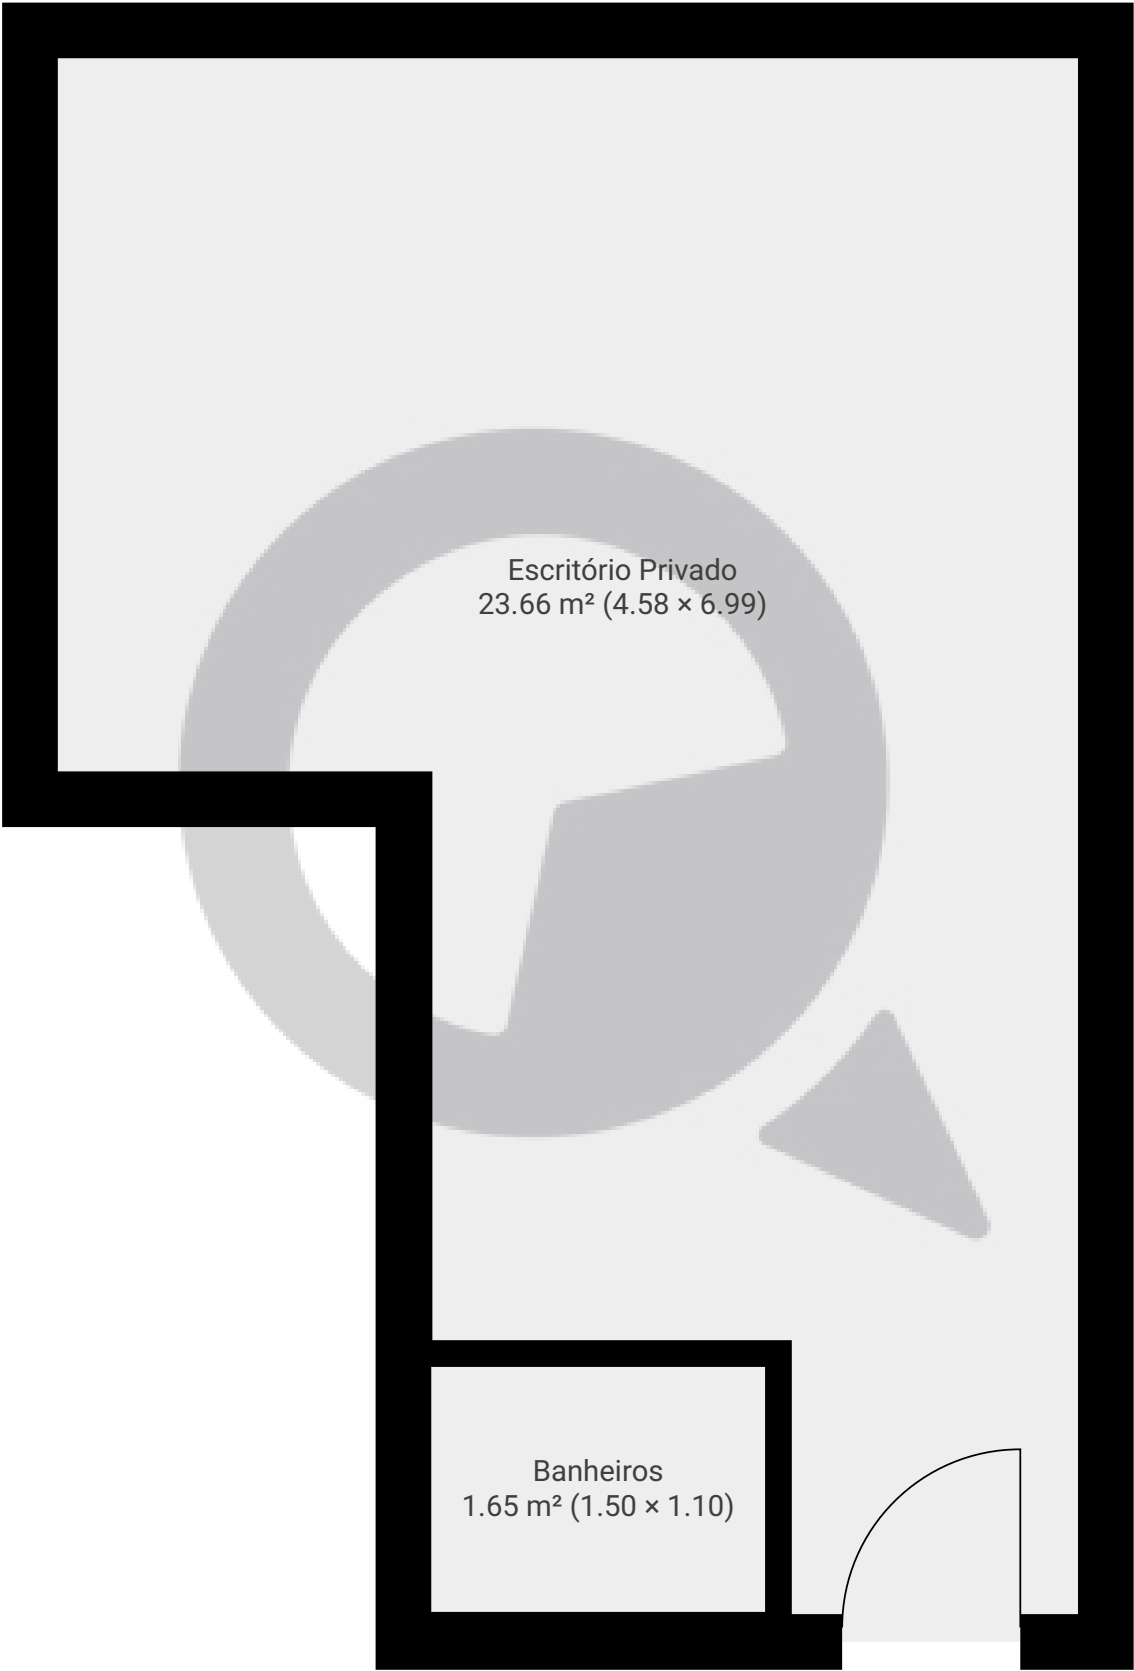

ESTA PLANTA É FORNECIDA SEM QUALQUER TIPO DE GARANTIA E PRECISÃO DE MEDIDAS.

