



▼ Andar Térreo

ÁREA TOTAL: 459.63 m² • ÁREA DE MORADIA: 459.63 m² • CÔMODOS: 15

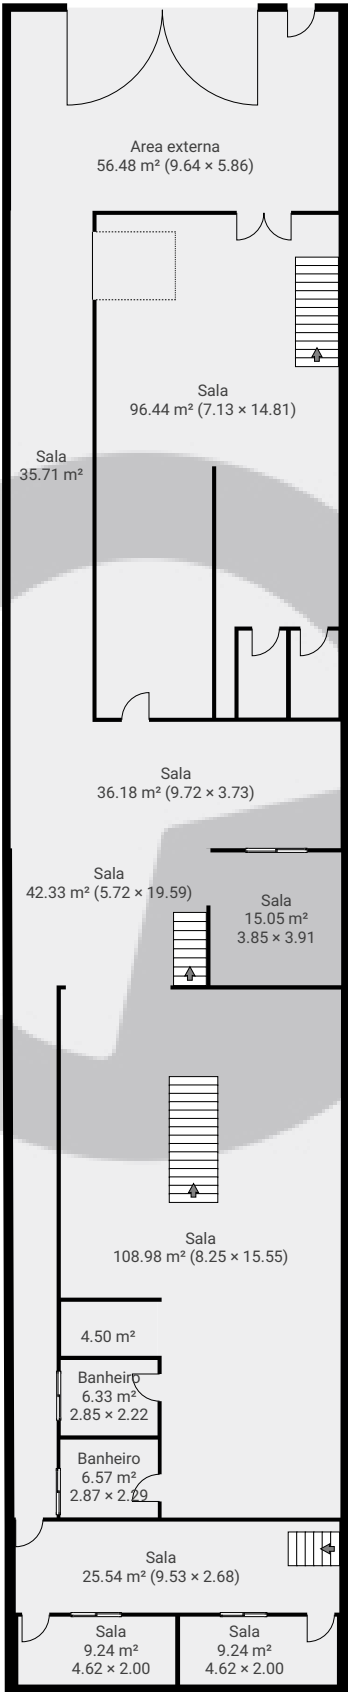


ESTA PLANTA É FORNECIDA SEM QUALQUER TIPO DE GARANTIA E PRECISÃO DE MEDIDAS.

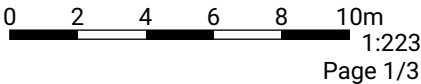

▼ 1º Piso

ÁREA TOTAL: 499.02 m² • ÁREA DE MORADIA: 499.02 m² • CÔMODOS: 11

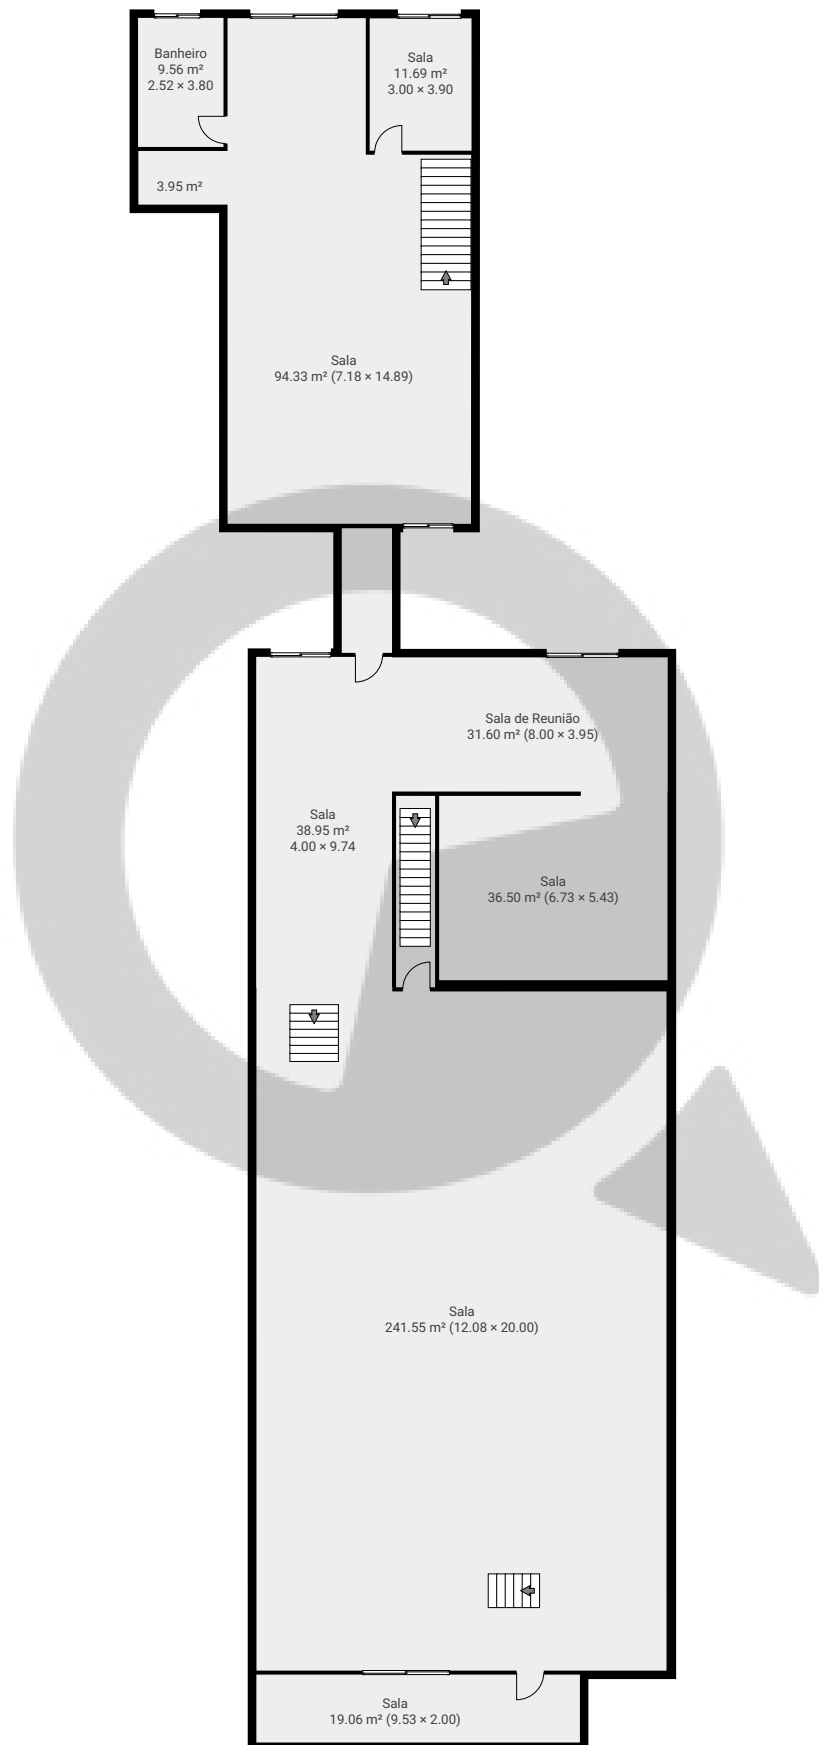


ESTA PLANTA É FORNECIDA SEM QUALQUER TIPO DE GARANTIA E PRECISÃO DE MEDIDAS.

0 2 4 6 8 10m
1:223
Page 2/3

▼ 2º Piso

ÁREA TOTAL: 132.53 m² • ÁREA DE MORADIA: 132.53 m² • CÔMODOS: 2

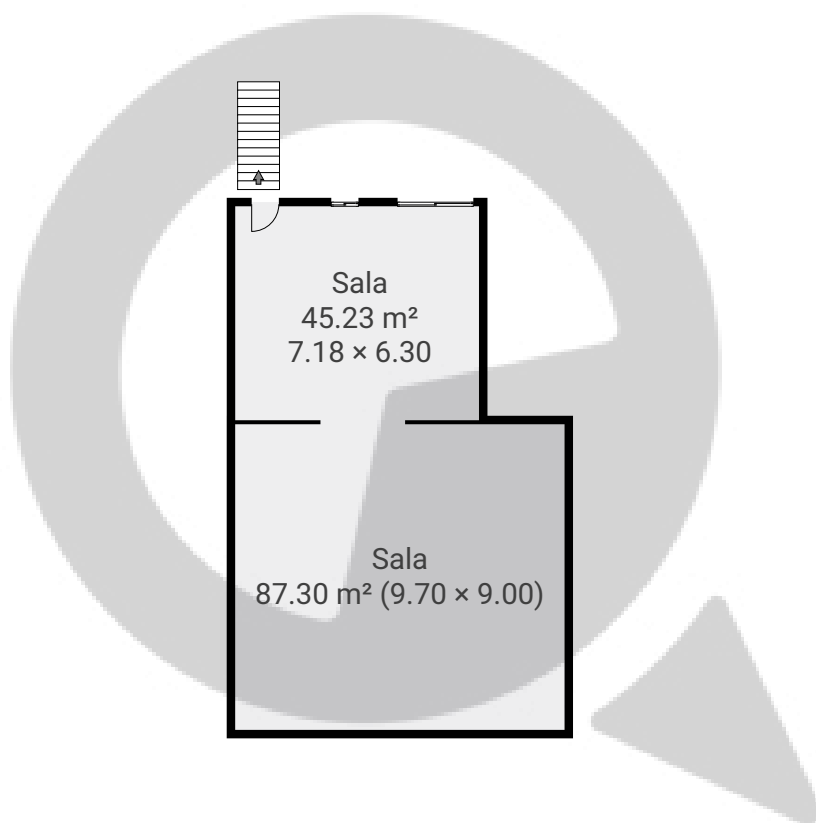

ESTA PLANTA É FORNECIDA SEM QUALQUER TIPO DE GARANTIA E PRECISÃO DE MEDIDAS.

0 2 4 6 8 10m
1:223
Page 3/3