


Rua Archângelo Archina, nº48 Galpão

Rua Archângelo Archiná, 03960-010, São Paulo, BR
ÁREA TOTAL: 330.48 m² • ÁREA DE MORADIA: 330.48 m² • PISOS: 2 • CÔMODOS: 9




▼ Andar Térreo

ÁREA TOTAL: 310.15 m² • ÁREA DE MORADIA: 310.15 m² • CÔMODOS: 6

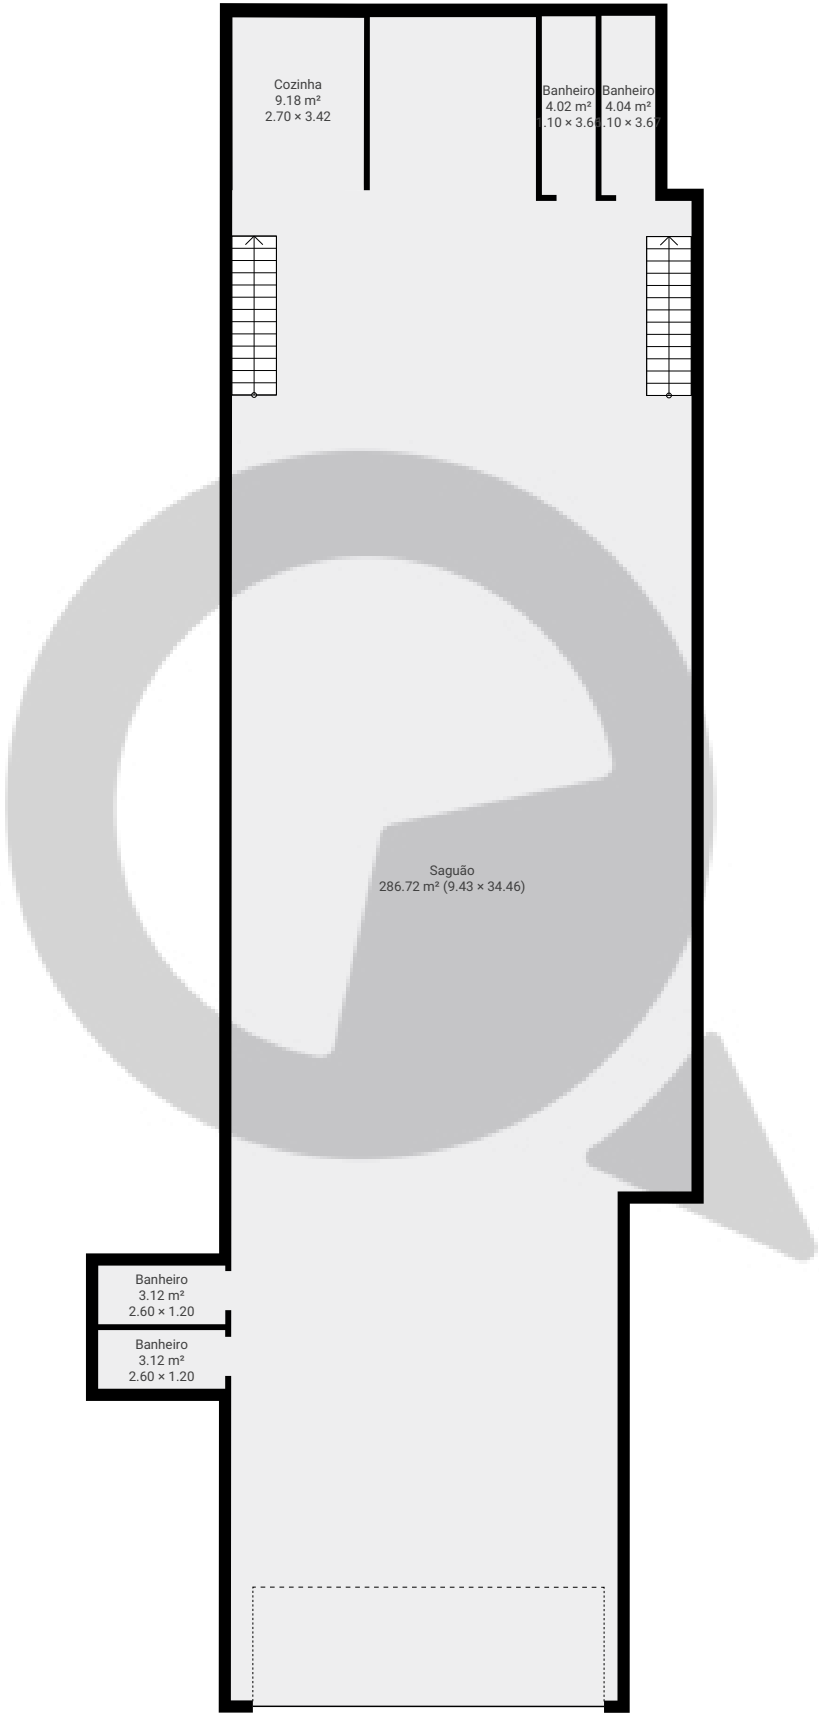

ESTA PLANTA É FORNECIDA SEM QUALQUER TIPO DE GARANTIA E PRECISÃO DE MEDIDAS.

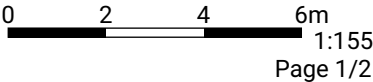

Rua Archângelo Archina, nº48 Galpão


Rua Archângelo Archiná, 03960-010, São Paulo, BR

ÁREA TOTAL: 330.48 m² • ÁREA DE MORADIA: 330.48 m² • PISOS: 2 • CÔMODOS: 9



▼ 1º Piso

ÁREA TOTAL: 20.33 m² • ÁREA DE MORADIA: 20.33 m² • CÔMODOS: 3

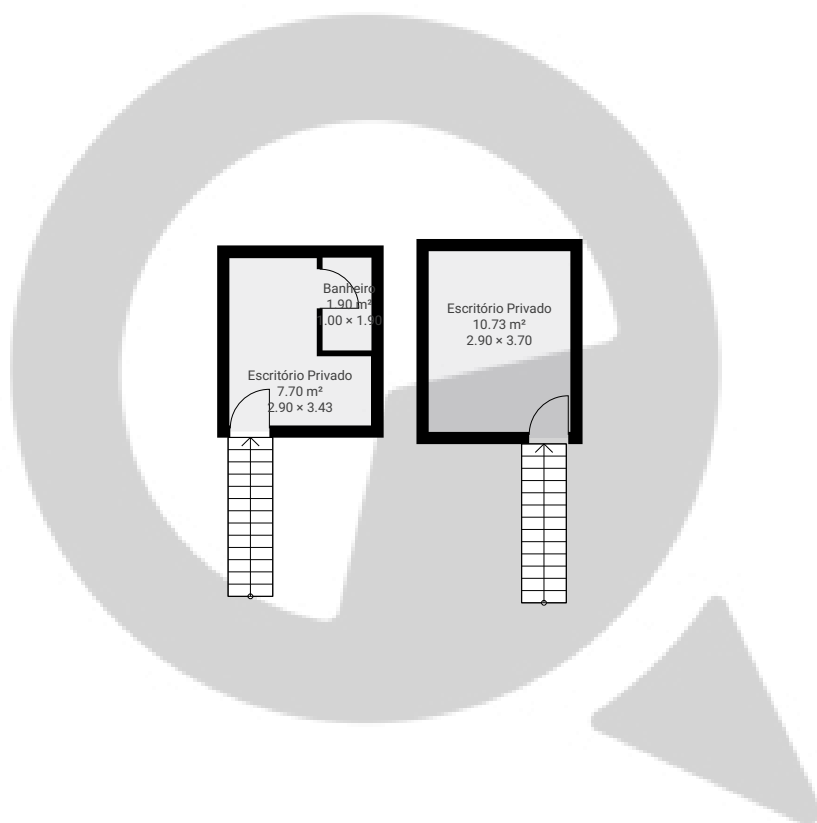

ESTA PLANTA É FORNECIDA SEM QUALQUER TIPO DE GARANTIA E PRECISÃO DE MEDIDAS.

0 2 4 6m
1:155
Page 2/2