


Rua Quirino de Andrade 193

Rua Quirino de Andrade 193, 01049-010, São Paulo, BR
PISOS: 1 • CÔMODOS: 6



▼ 6º Piso

CÔMODOS: 6

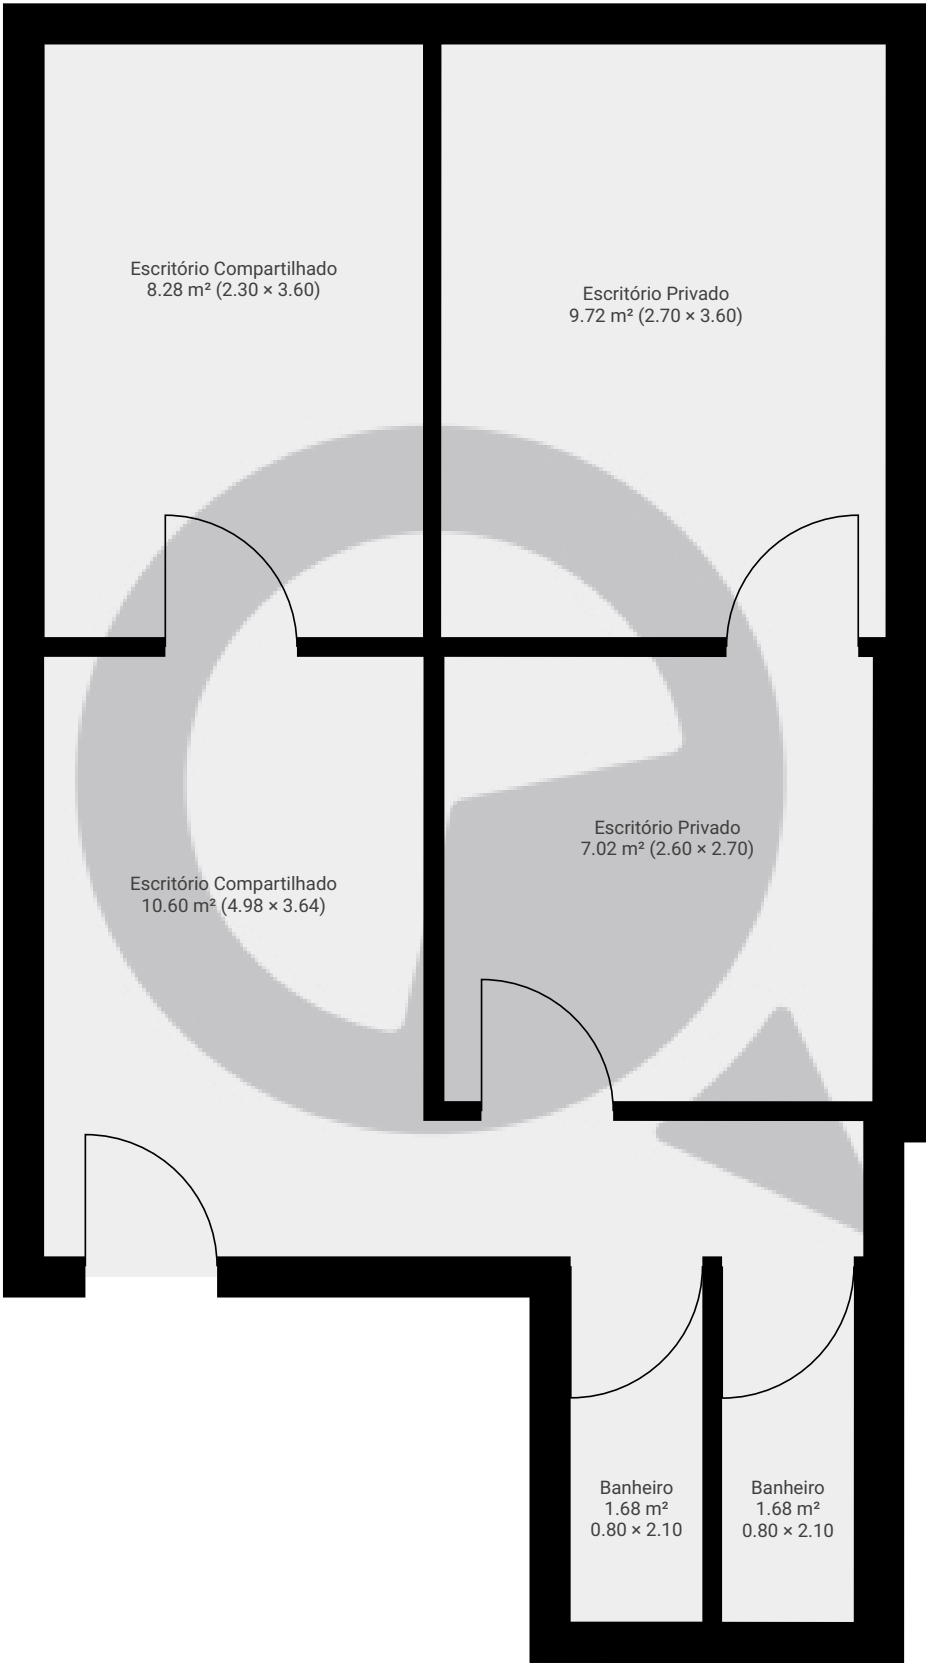

ESTA PLANTA É FORNECIDA SEM QUALQUER TIPO DE GARANTIA E PRECISÃO DE MEDIDAS.

