


▼ Andar Térreo

ÁREA TOTAL: 34.02 m² • ÁREA DE MORADIA: 0.00 m² • CÔMODOS: 1

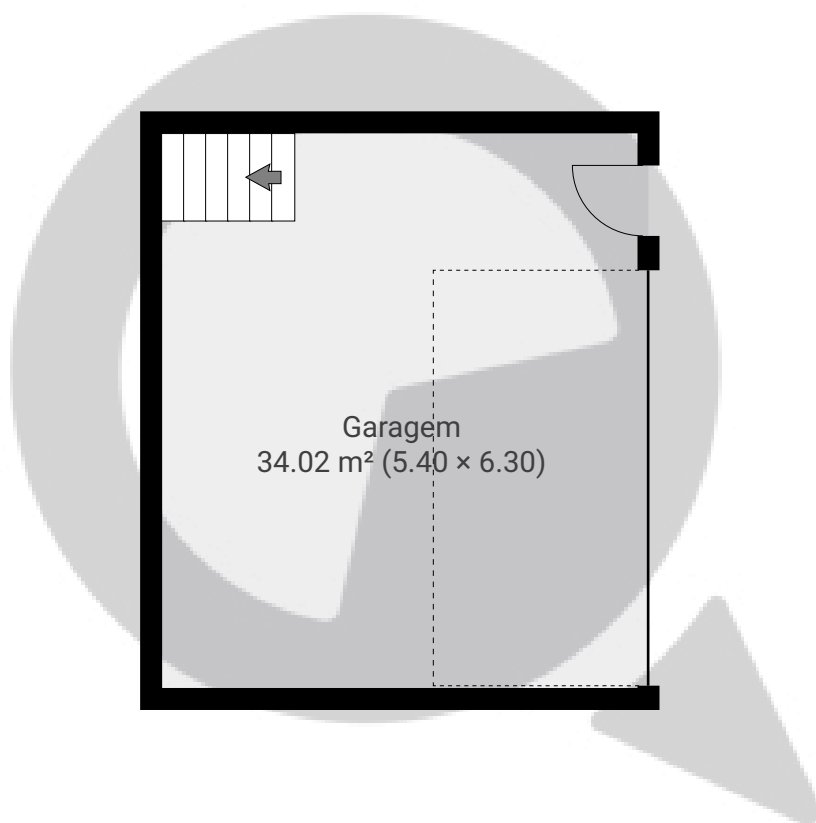


ESTA PLANTA É FORNECIDA SEM QUALQUER TIPO DE GARANTIA E PRECISÃO DE MEDIDAS.

0 1 2 3 4m
1:86

Page 1/3

▼ 1º Piso

ÁREA TOTAL: 108.84 m² • ÁREA DE MORADIA: 90.24 m² • CÔMODOS: 7

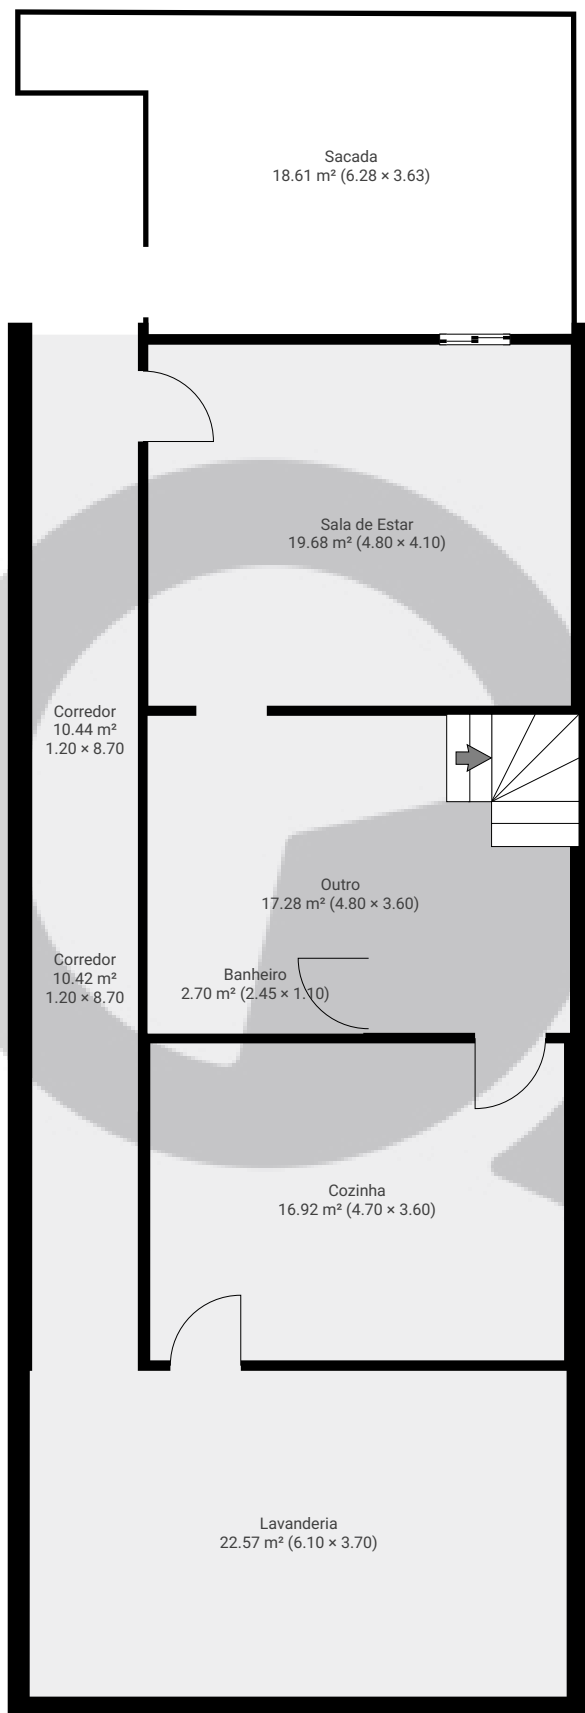

ESTA PLANTA É FORNECIDA SEM QUALQUER TIPO DE GARANTIA E PRECISÃO DE MEDIDAS.


0 1 2 3 4m

1:86

Page 2/3

▼ 2º Piso

ÁREA TOTAL: 71.83 m² • ÁREA DE MORADIA: 58.80 m² • CÔMODOS: 7

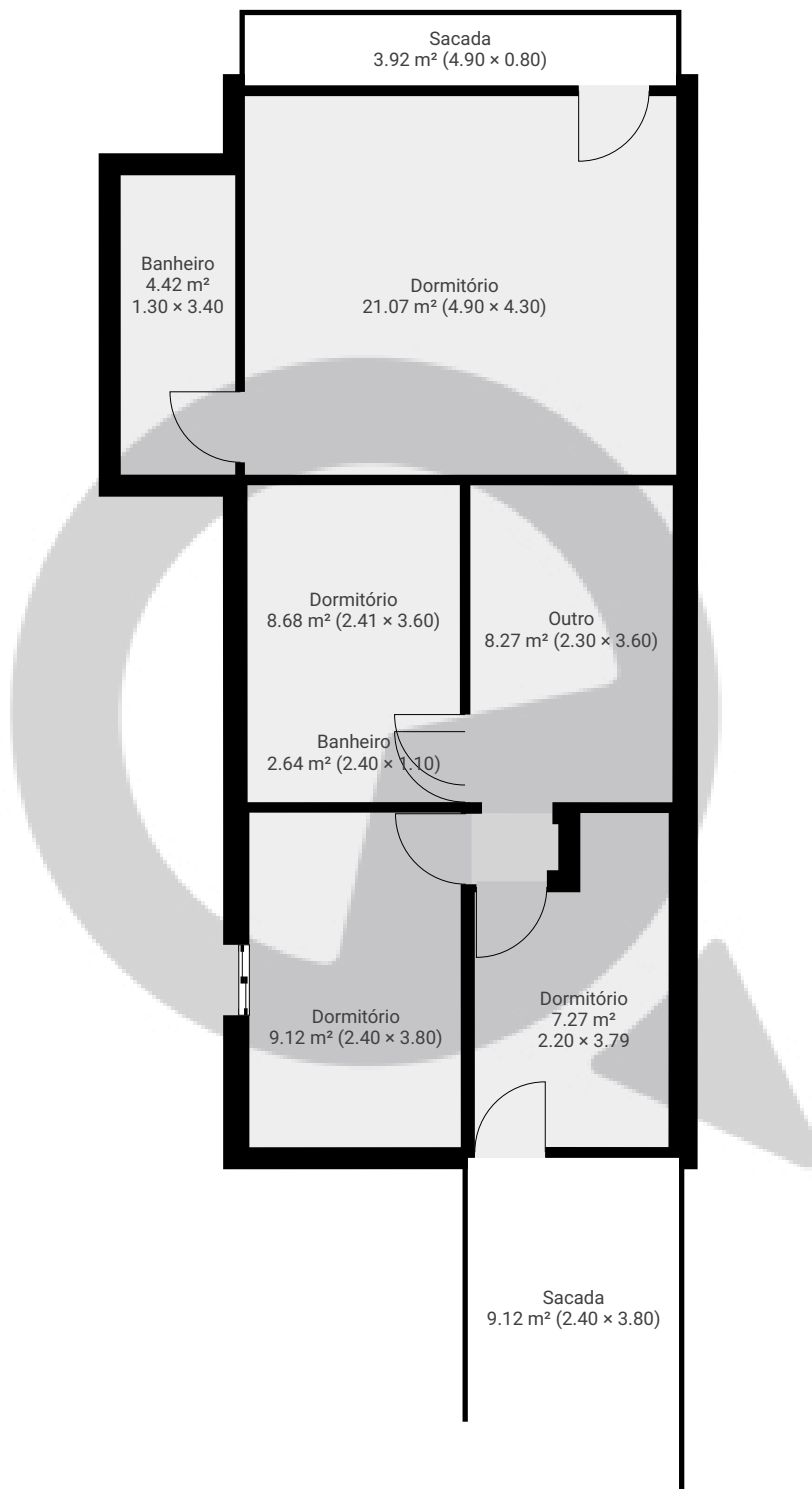

ESTA PLANTA É FORNECIDA SEM QUALQUER TIPO DE GARANTIA E PRECISÃO DE MEDIDAS.

0 1 2 3 4m

1:86

Page 3/3