



▼ Andar Térreo

ÁREA TOTAL: 270.81 m² • ÁREA DE MORADIA: 270.81 m² • CÔMODOS: 3

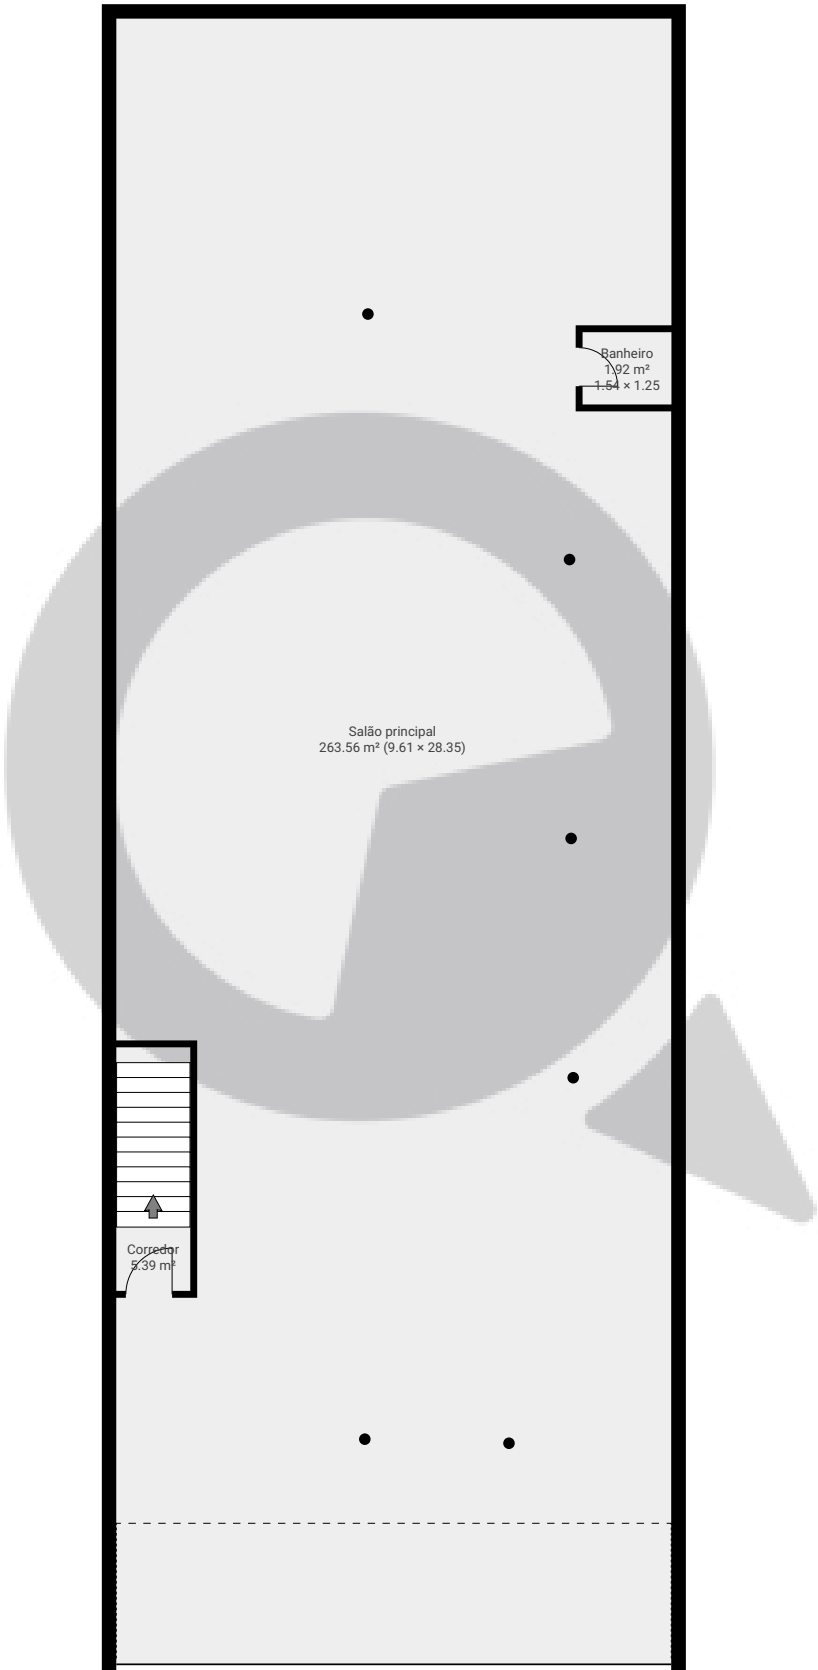


ESTA PLANTA É FORNECIDA SEM QUALQUER TIPO DE GARANTIA E PRECISÃO DE MEDIDAS.

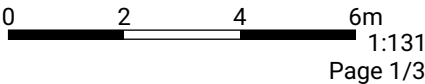

ÁREA TOTAL: 522.30 m² • ÁREA DE MORADIA: 522.30 m² • PISOS: 3 • CÔMODOS: 17

▼ 1º Piso

ÁREA TOTAL: 219.80 m² • ÁREA DE MORADIA: 219.80 m² • CÔMODOS: 13

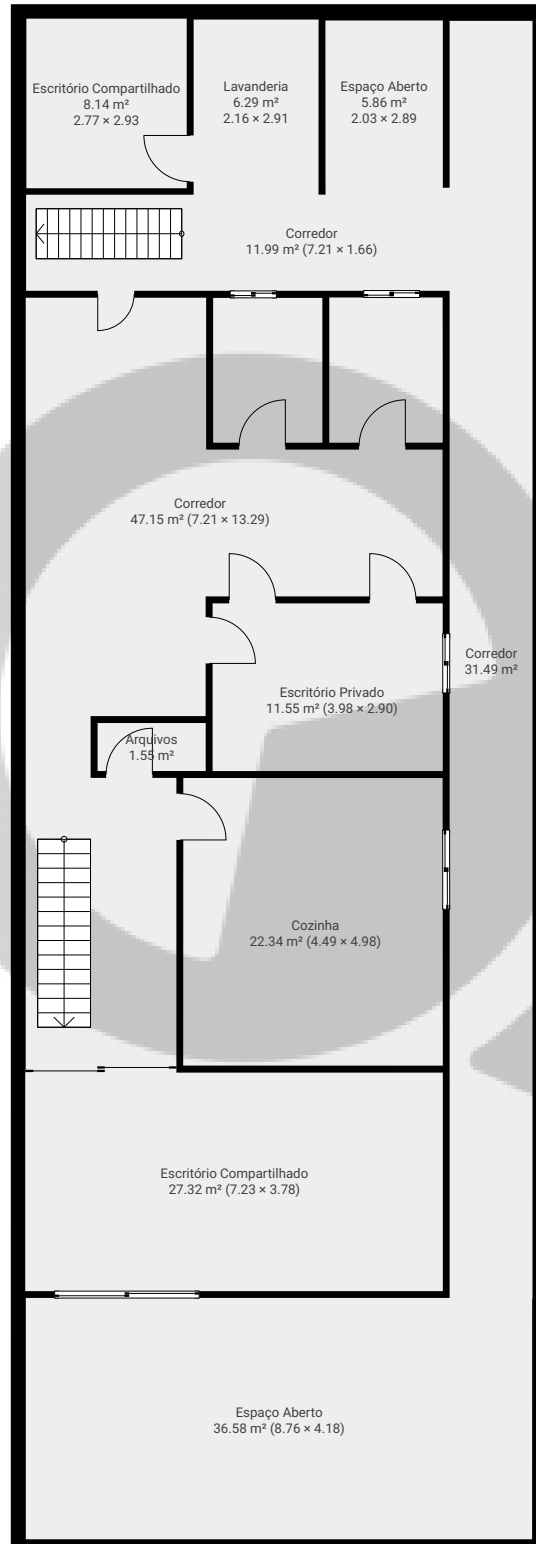


ESTA PLANTA É FORNECIDA SEM QUALQUER TIPO DE GARANTIA E PRECISÃO DE MEDIDAS.

0 2 4 6m
1:131
Page 2/3

▼ 2º Piso

ÁREA TOTAL: 31.69 m² • ÁREA DE MORADIA: 31.69 m² • CÔMODOS: 1

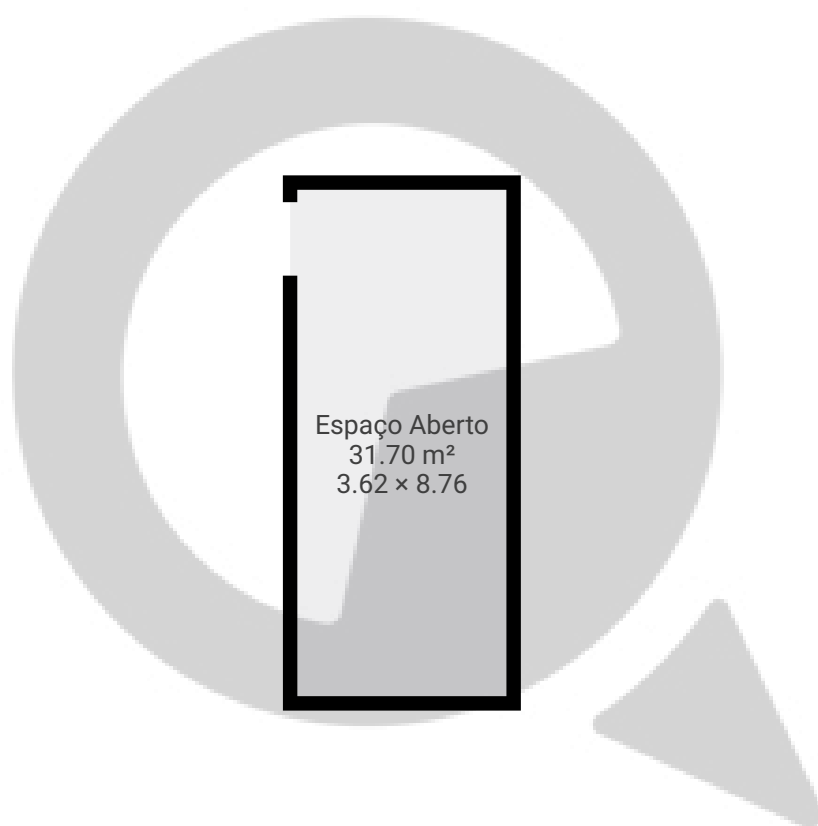

ESTA PLANTA É FORNECIDA SEM QUALQUER TIPO DE GARANTIA E PRECISÃO DE MEDIDAS.

0 2 4 6m
1:131
Page 3/3