


Meu novo projeto

Rua Profª José Azevedo Minhoto 394, 06114-000, São Paulo, BR
PISOS: 1 • CÔMODOS: 3



▼ Andar Térreo

CÔMODOS: 3

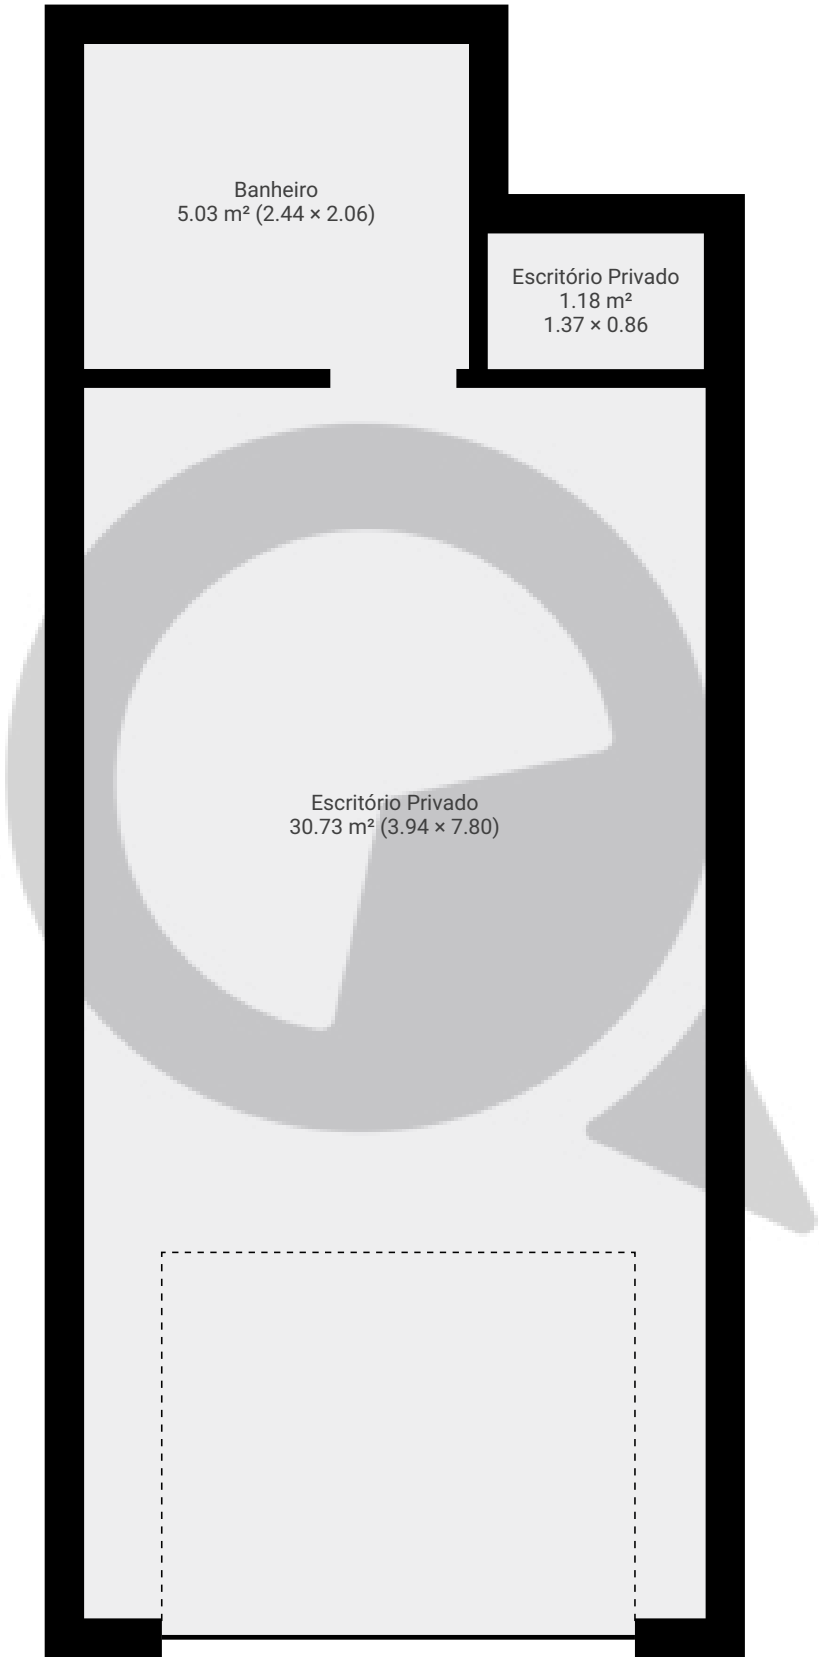

ESTA PLANTA É FORNECIDA SEM QUALQUER TIPO DE GARANTIA E PRECISÃO DE MEDIDAS.

