


▼ Andar Térreo

ÁREA TOTAL: 289.93 m² • ÁREA DE MORADIA: 289.93 m² • CÔMODOS: 14

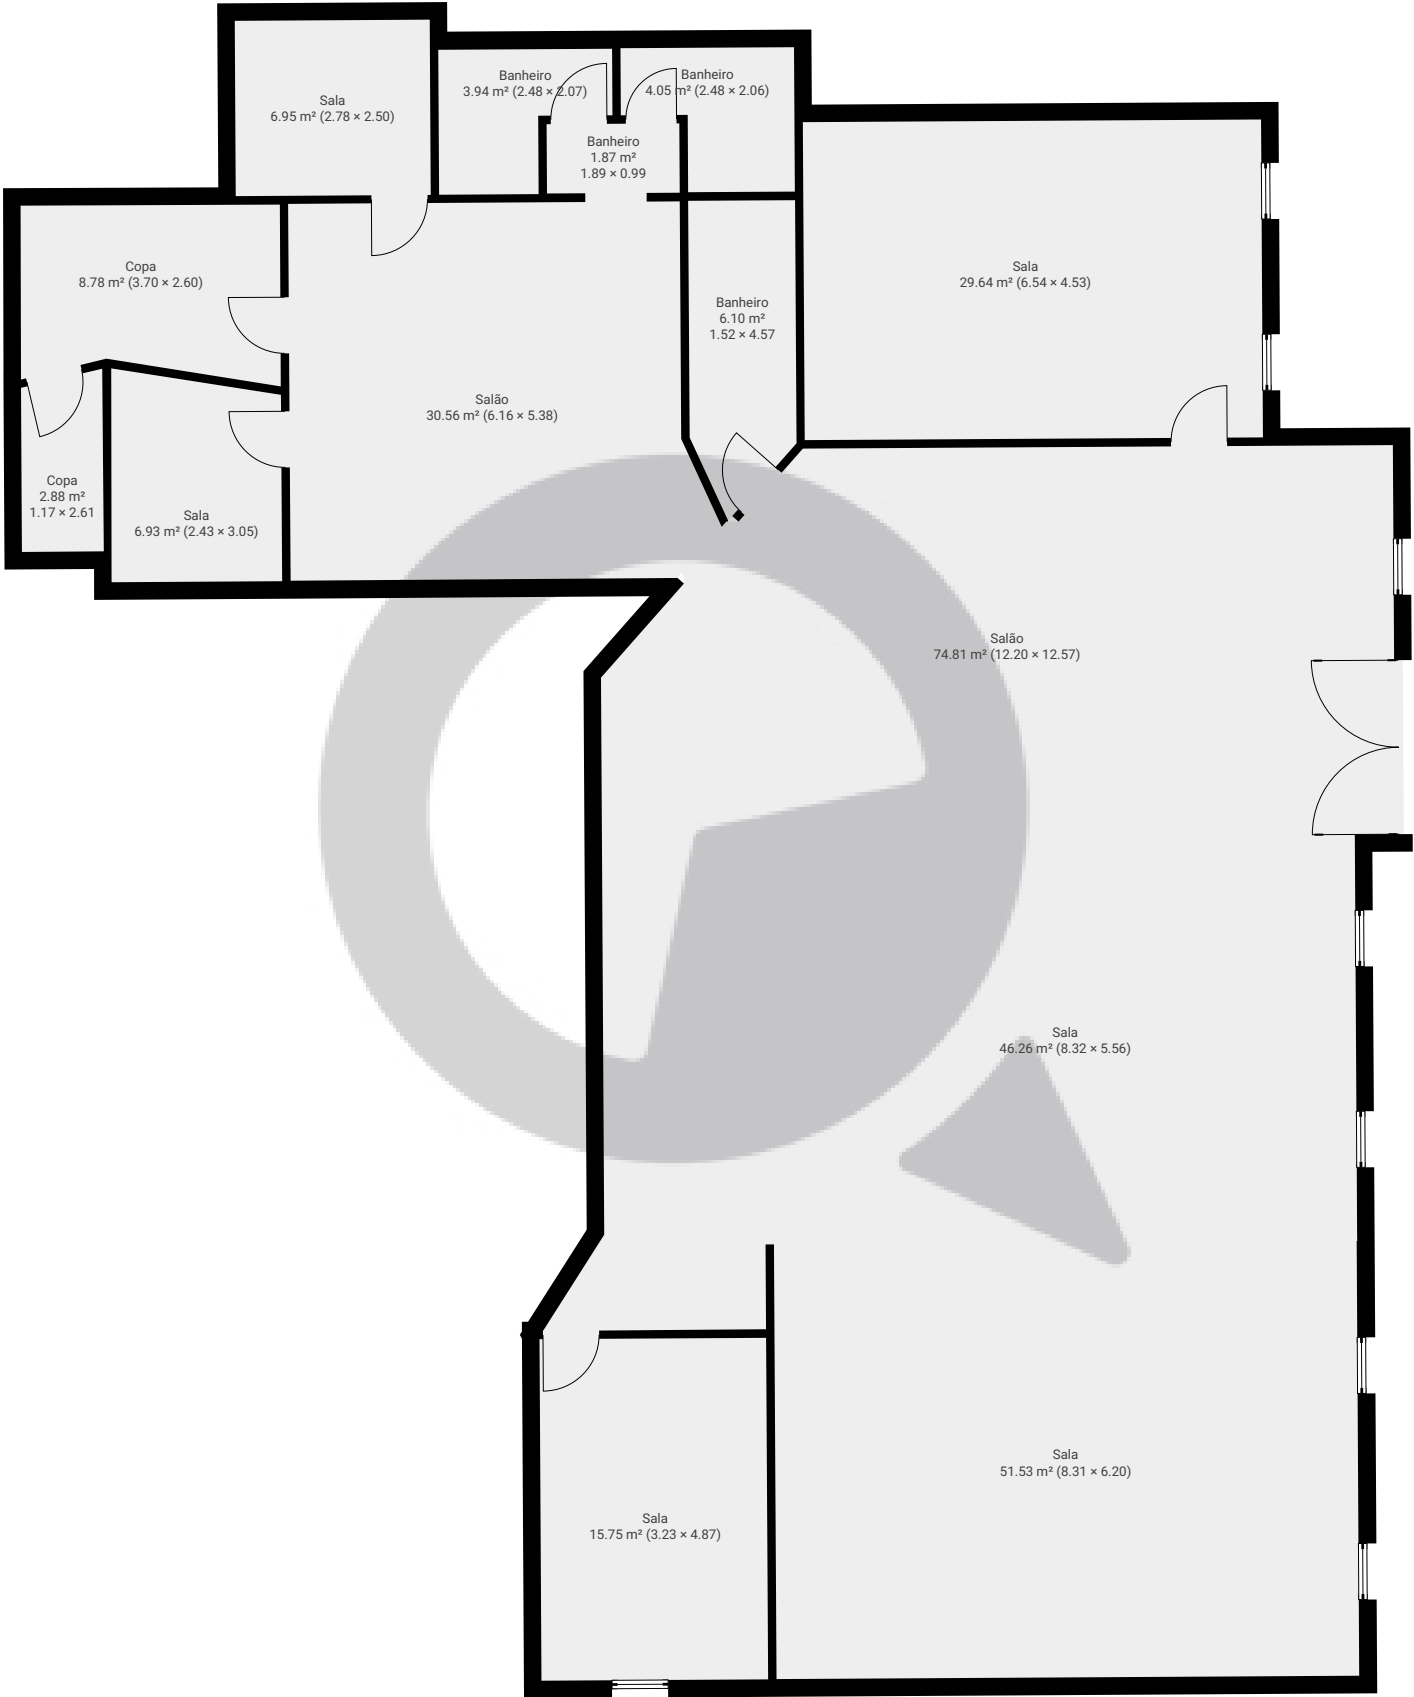

ESTA PLANTA É FORNECIDA SEM QUALQUER TIPO DE GARANTIA E PRECISÃO DE MEDIDAS.

