


▼ Andar Térreo

ÁREA TOTAL: 51.23 m² • ÁREA DE MORADIA: 51.23 m² • CÔMODOS: 5

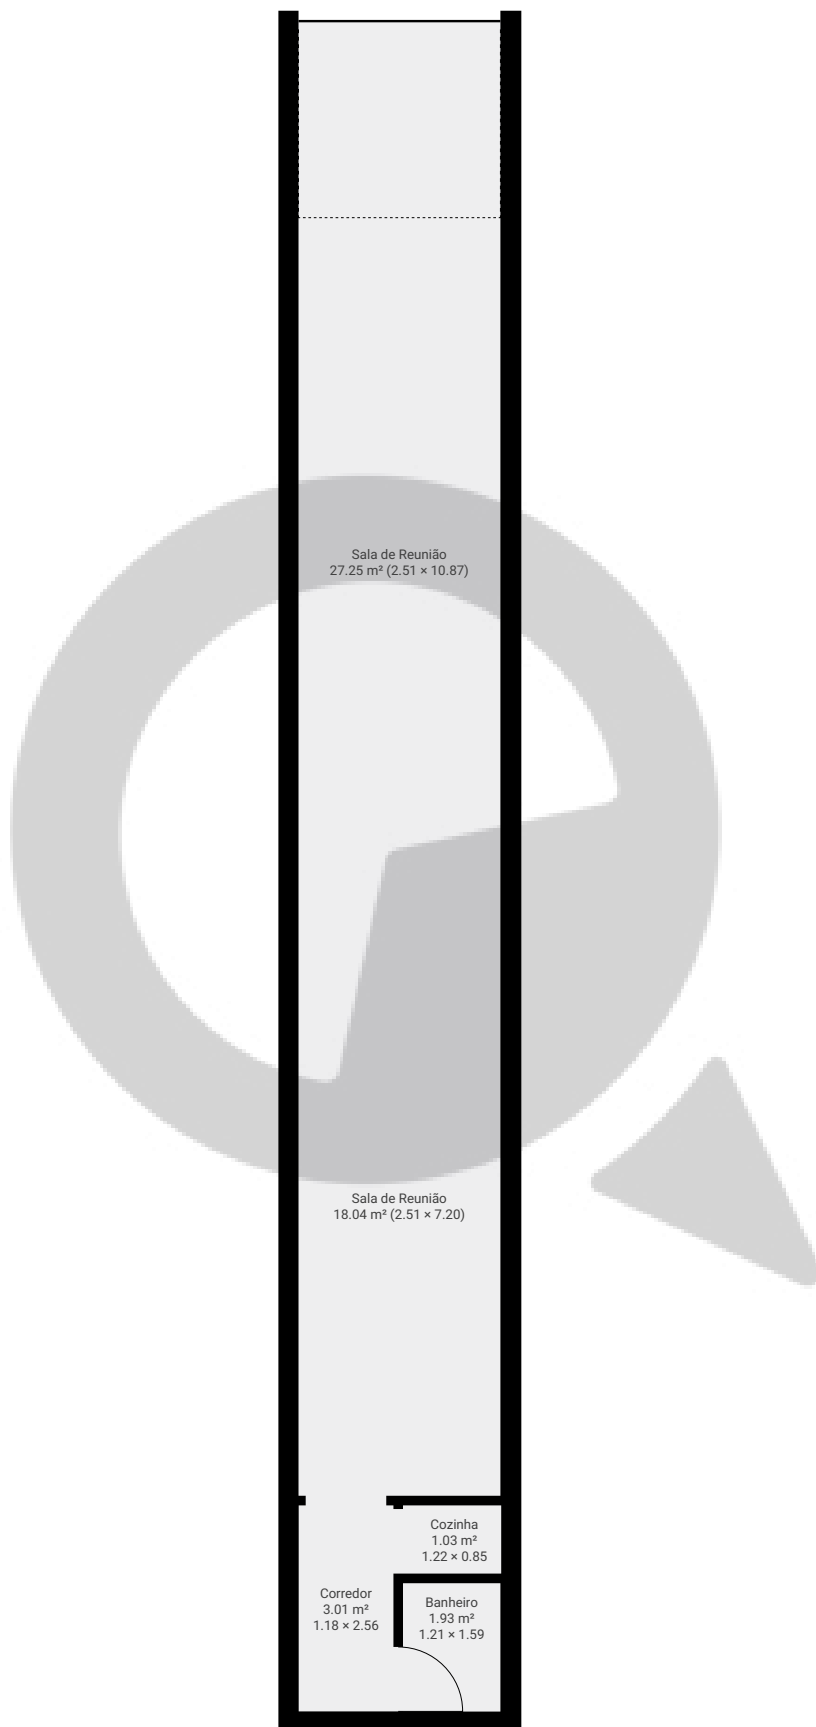

ESTA PLANTA É FORNECIDA SEM QUALQUER TIPO DE GARANTIA E PRECISÃO DE MEDIDAS.

0 1 2 3 4m

1:94

Page 1/1