


Avenida General Furtado Nascimento740

Rua General Furtado do Nascimento 740, 05465-070, São Paulo, BR
PISOS: 1 • CÔMODOS: 17



▼ 5º Piso

CÔMODOS: 17

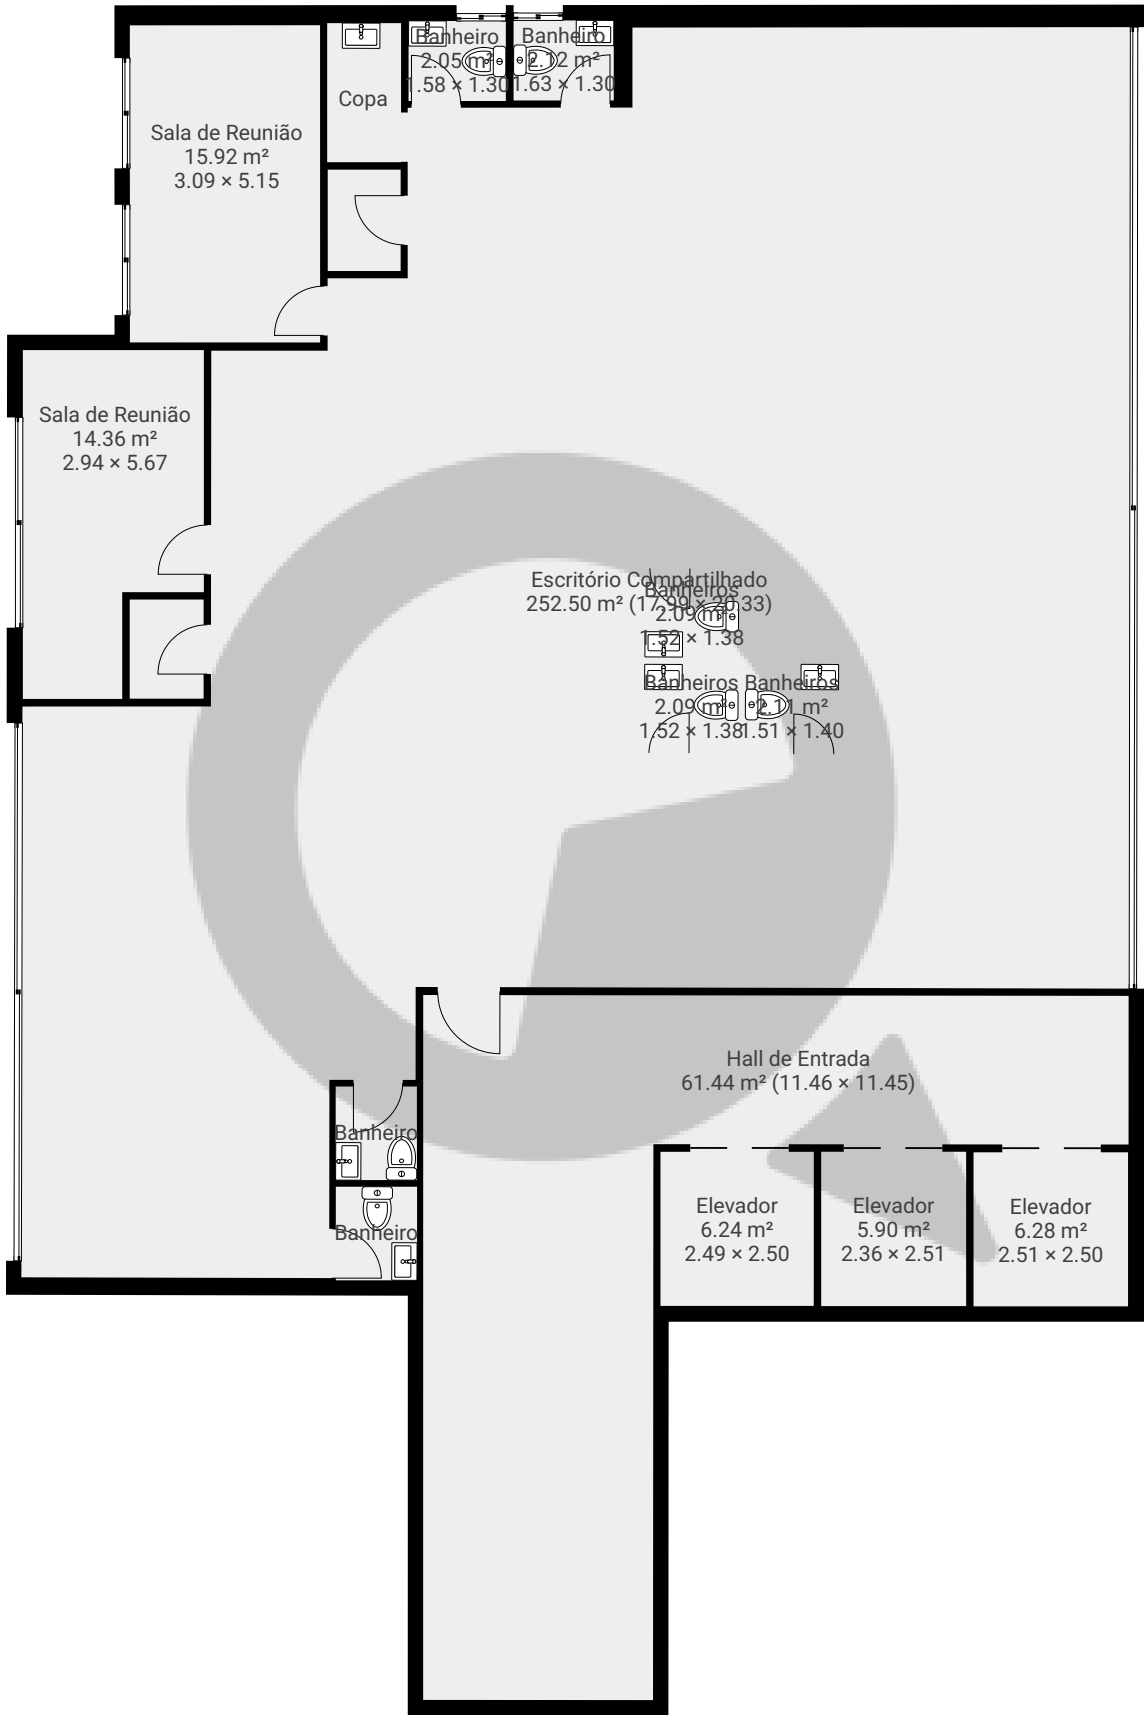

ESTA PLANTA É FORNECIDA SEM QUALQUER TIPO DE GARANTIA E PRECISÃO DE MEDIDAS.

