


Meu novo projeto

Rua Califórnia 826, 04566-061, São Paulo, BR
PISOS: 2 • CÔMODOS: 7




▼ Andar Térreo

CÔMODOS: 2

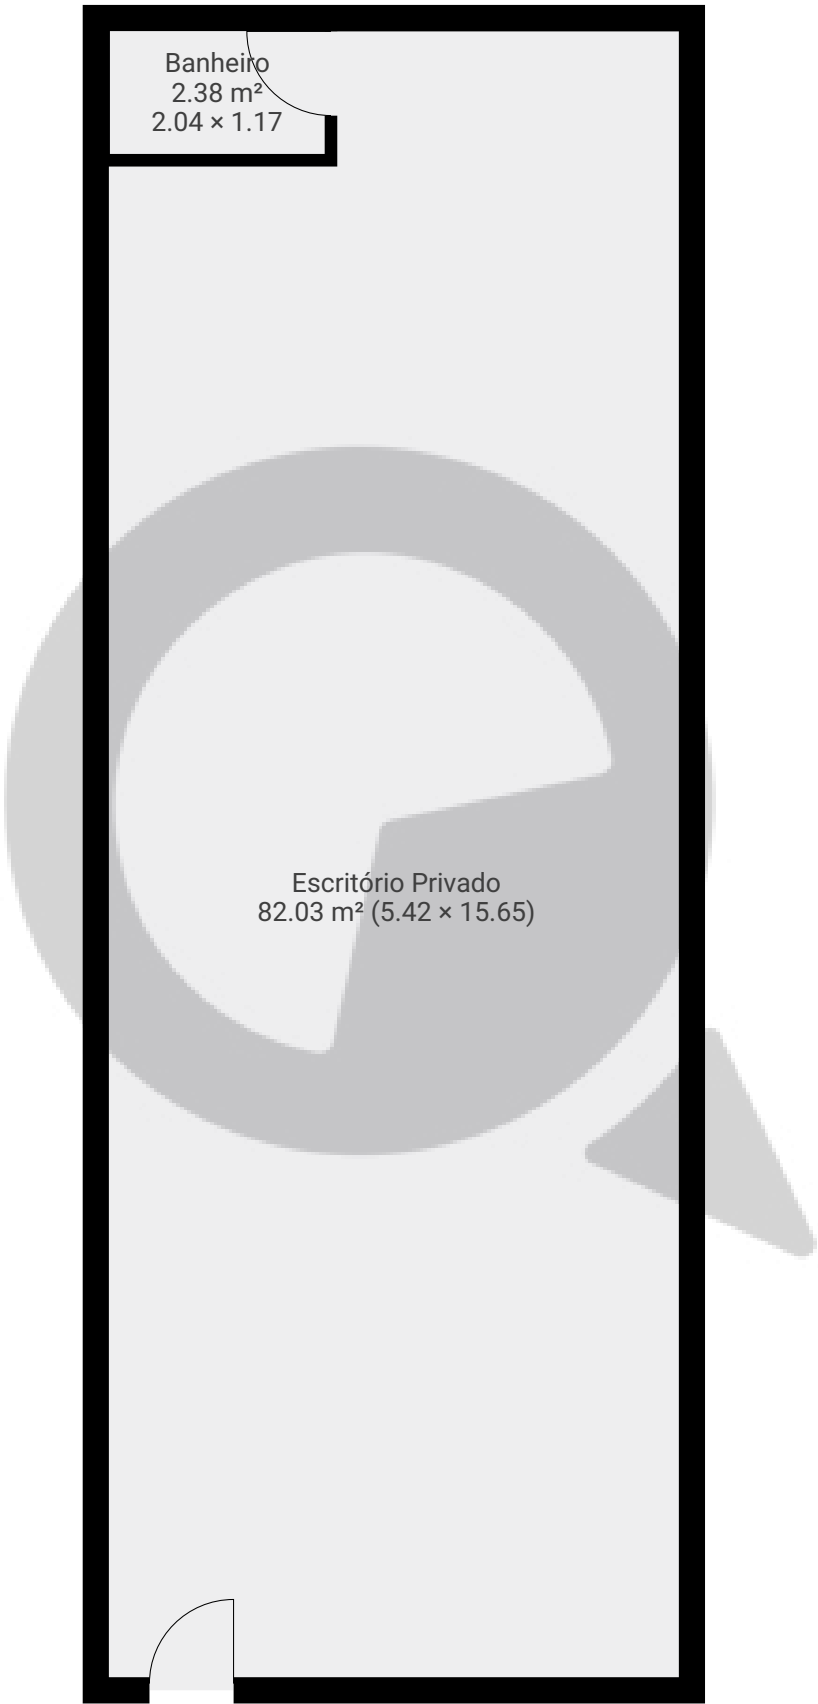

ESTA PLANTA É FORNECIDA SEM QUALQUER TIPO DE GARANTIA E PRECISÃO DE MEDIDAS.

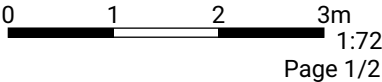


Meu novo projeto

Rua Califórnia 826, 04566-061, São Paulo, BR
PISOS: 2 • CÔMODOS: 7

▼ 1º Piso

CÔMODOS: 5

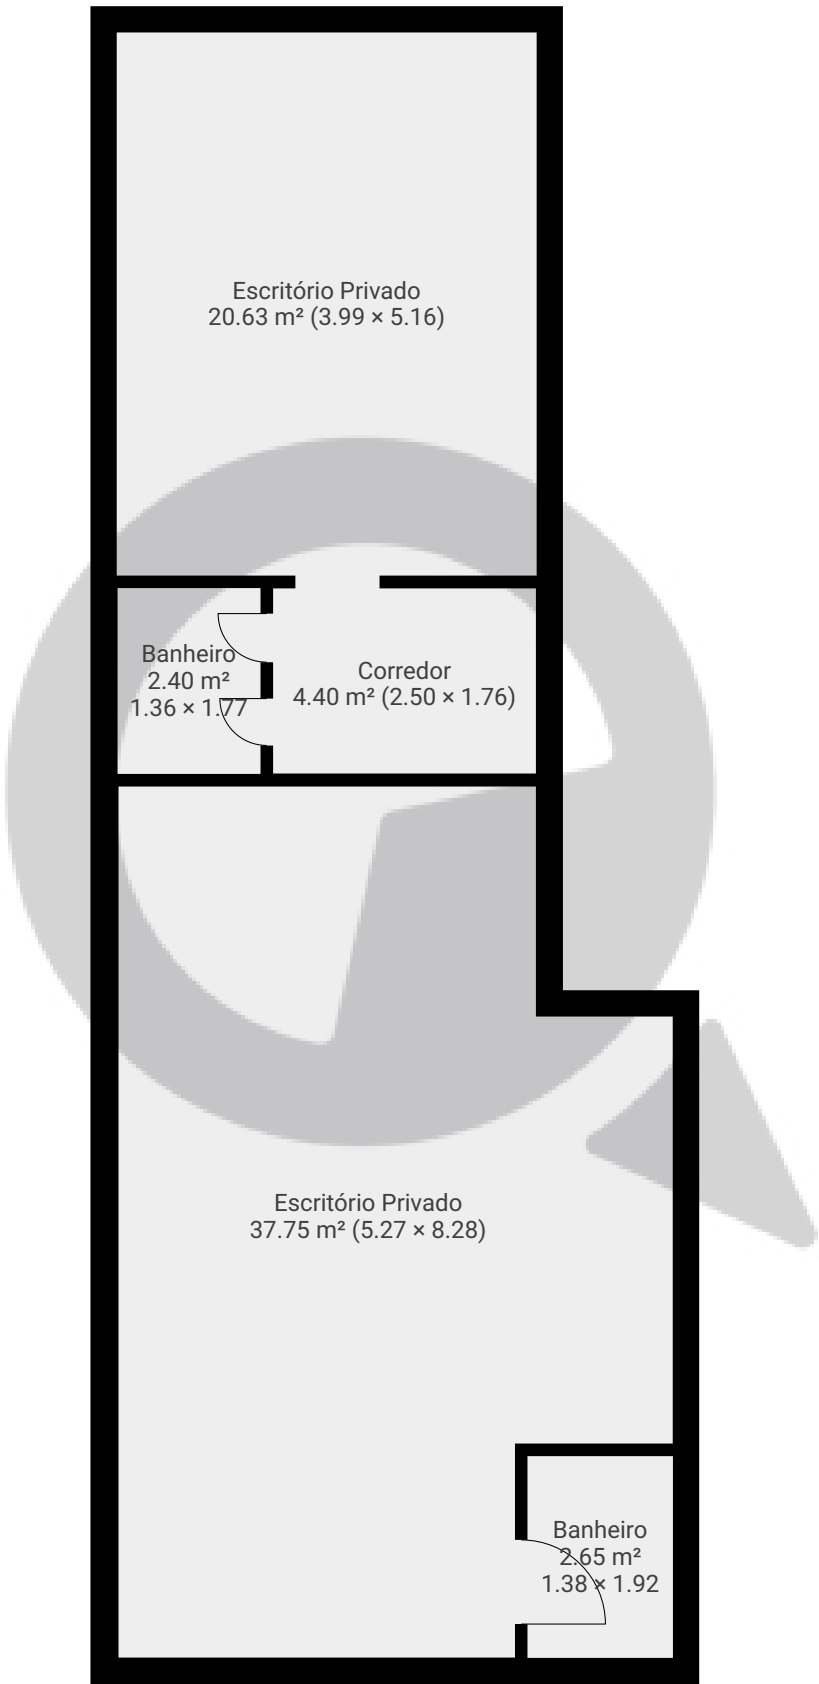

ESTA PLANTA É FORNECIDA SEM QUALQUER TIPO DE GARANTIA E PRECISÃO DE MEDIDAS.

