


Meu novo projeto

Rua Califórnia 763, 04566-061, São Paulo, BR
PISOS: 2 • CÔMODOS: 11




▼ Andar Térreo

CÔMODOS: 6

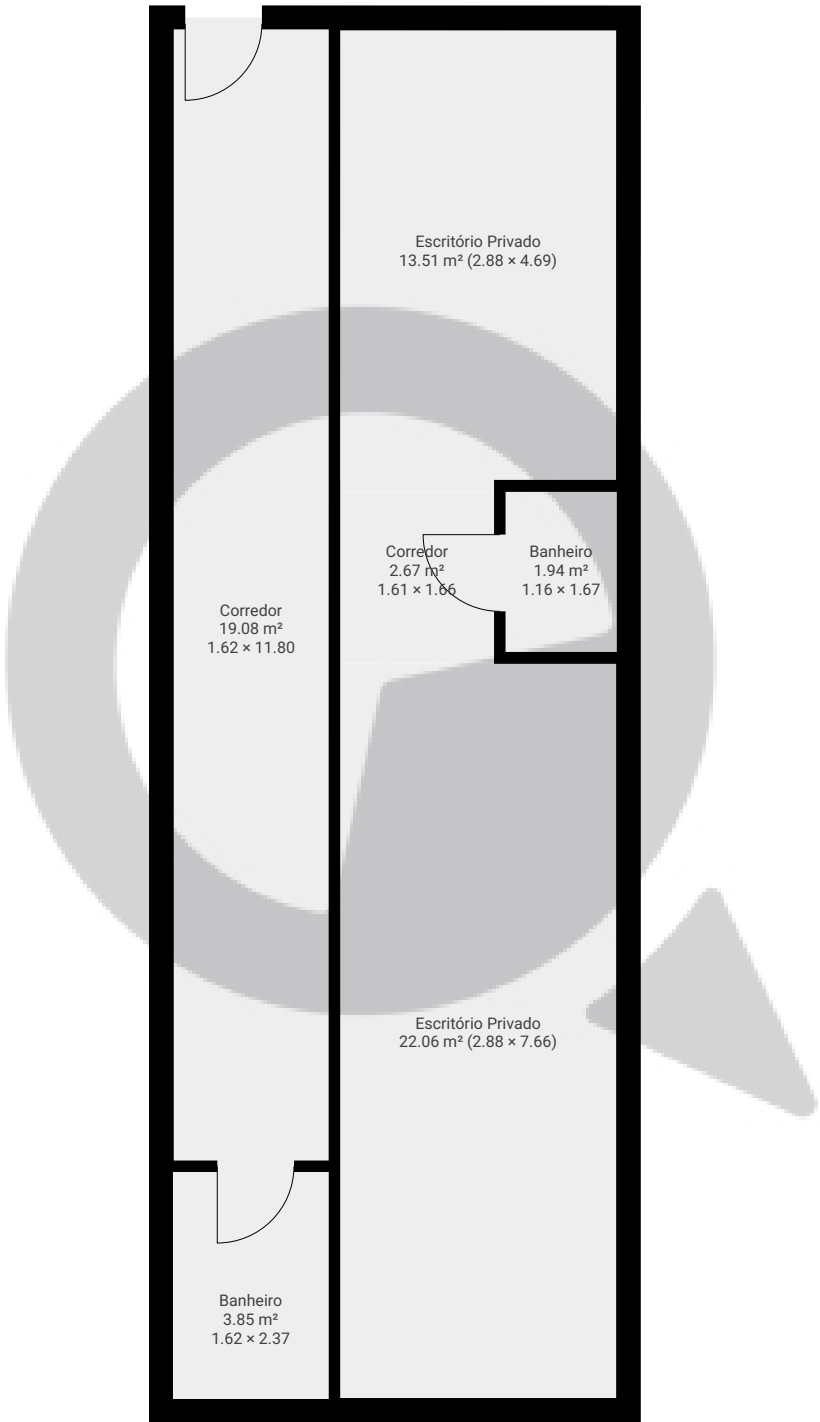

ESTA PLANTA É FORNECIDA SEM QUALQUER TIPO DE GARANTIA E PRECISÃO DE MEDIDAS.

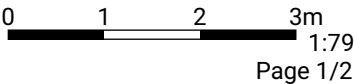


Meu novo projeto

Rua Califórnia 763, 04566-061, São Paulo, BR
PISOS: 2 • CÔMODOS: 11




▼ 1º Piso

CÔMODOS: 5

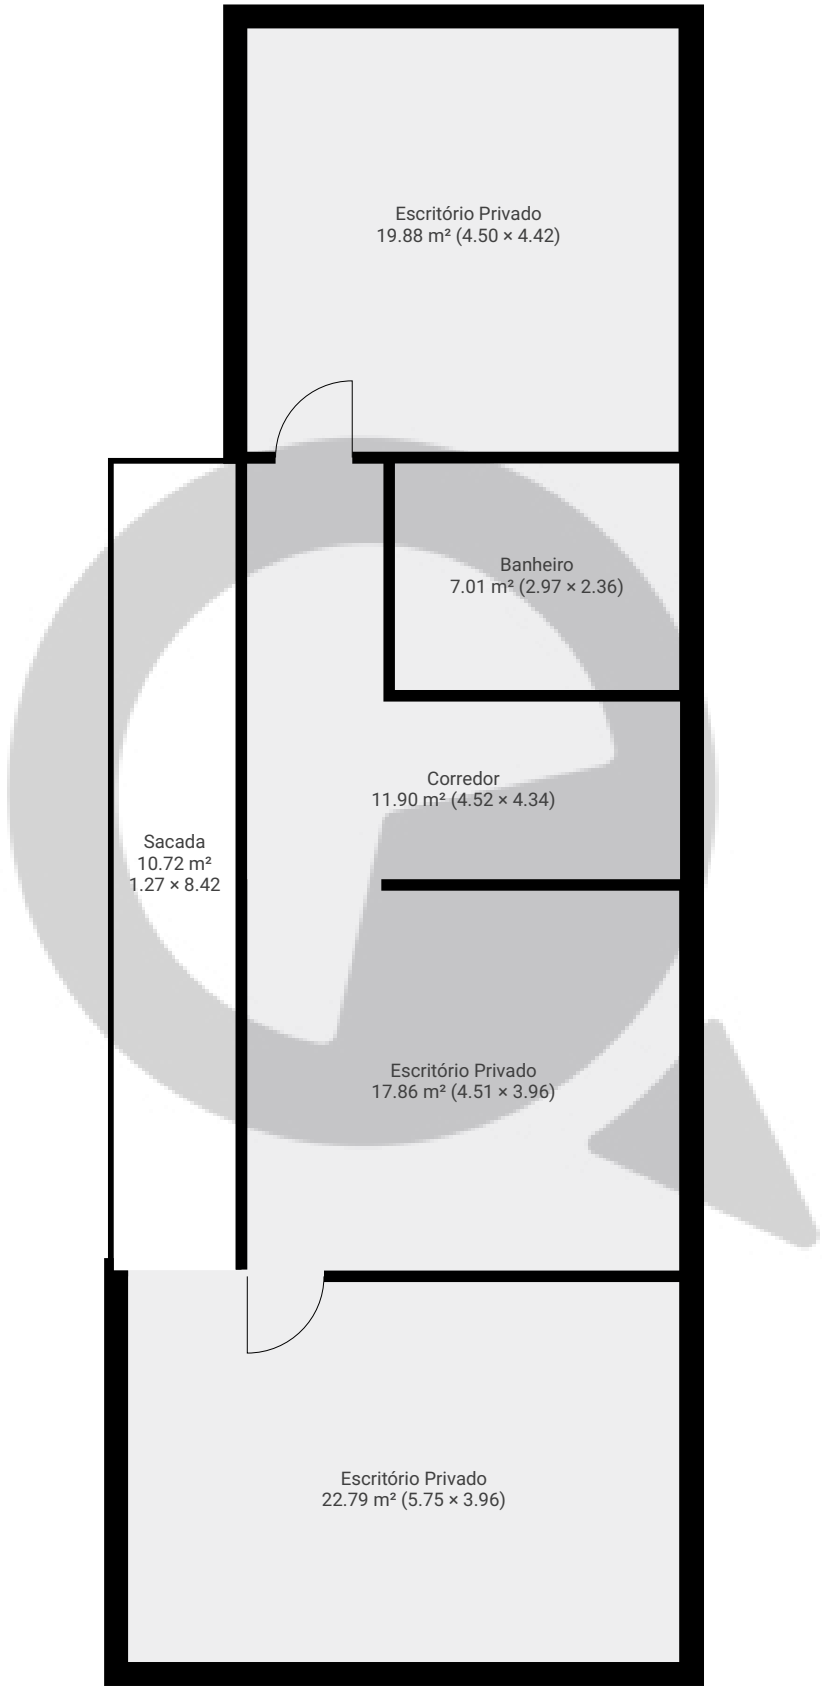

ESTA PLANTA É FORNECIDA SEM QUALQUER TIPO DE GARANTIA E PRECISÃO DE MEDIDAS.

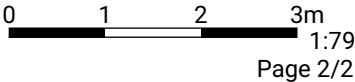

Page 2/2