


Av. Pres. Tancredo Neves, 100

Avenida Presidente Tancredo Neves 100, 04287-010, São Paulo, BR  
PISOS: 2 • CÔMODOS: 18




▼ Andar Térreo

CÔMODOS: 10

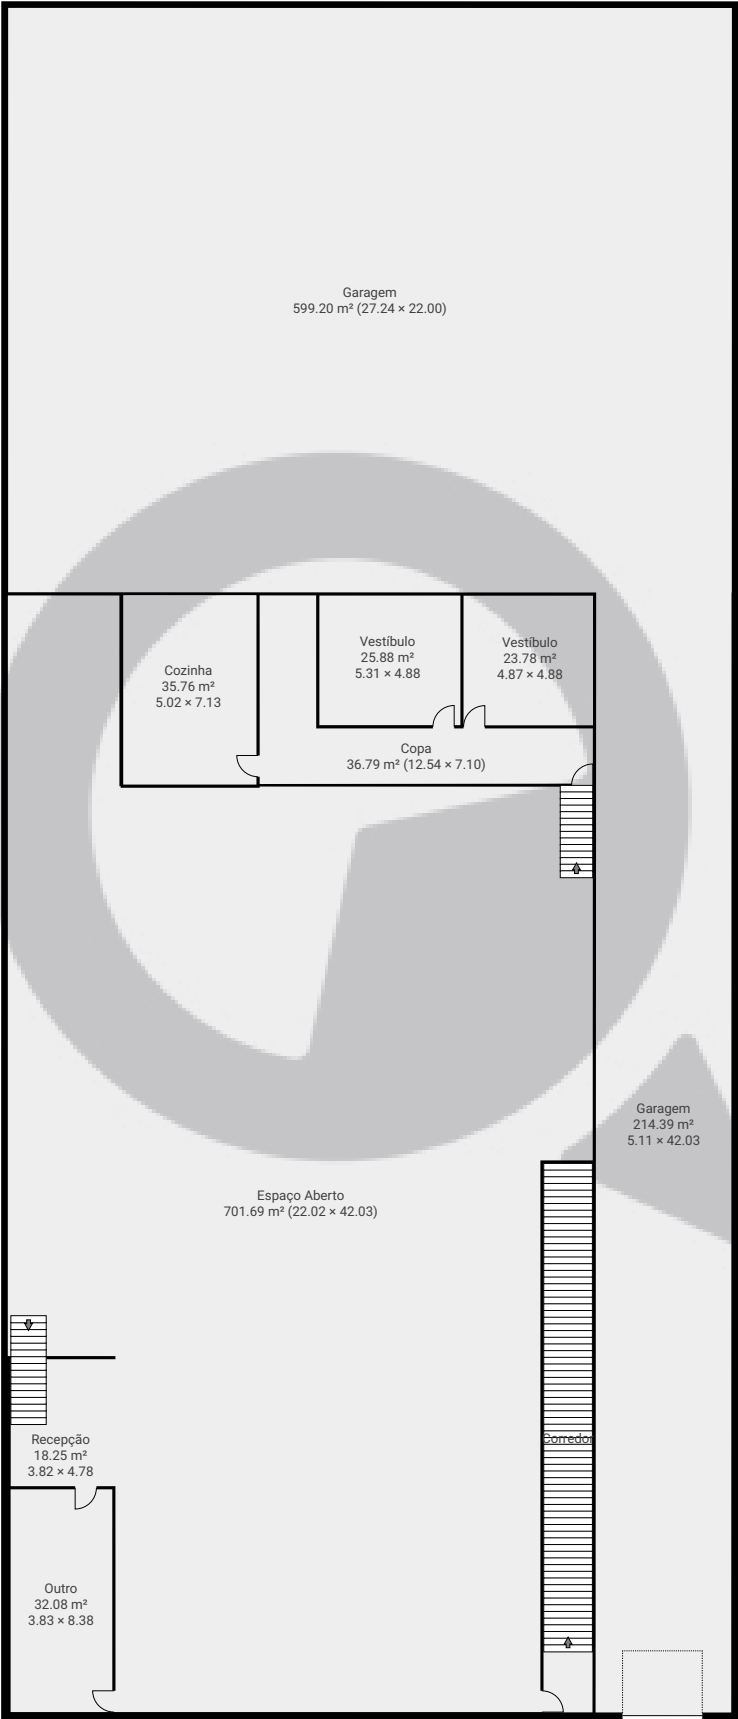

ESTA PLANTA É FORNECIDA SEM QUALQUER TIPO DE GARANTIA E PRECISÃO DE MEDIDAS.

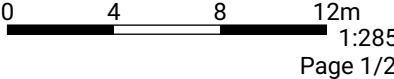


Av. Pres. Tancredo Neves, 100

Avenida Presidente Tancredo Neves 100, 04287-010, São Paulo, BR  
PISOS: 2 • CÔMODOS: 18



▼ 1º Piso

CÔMODOS: 8

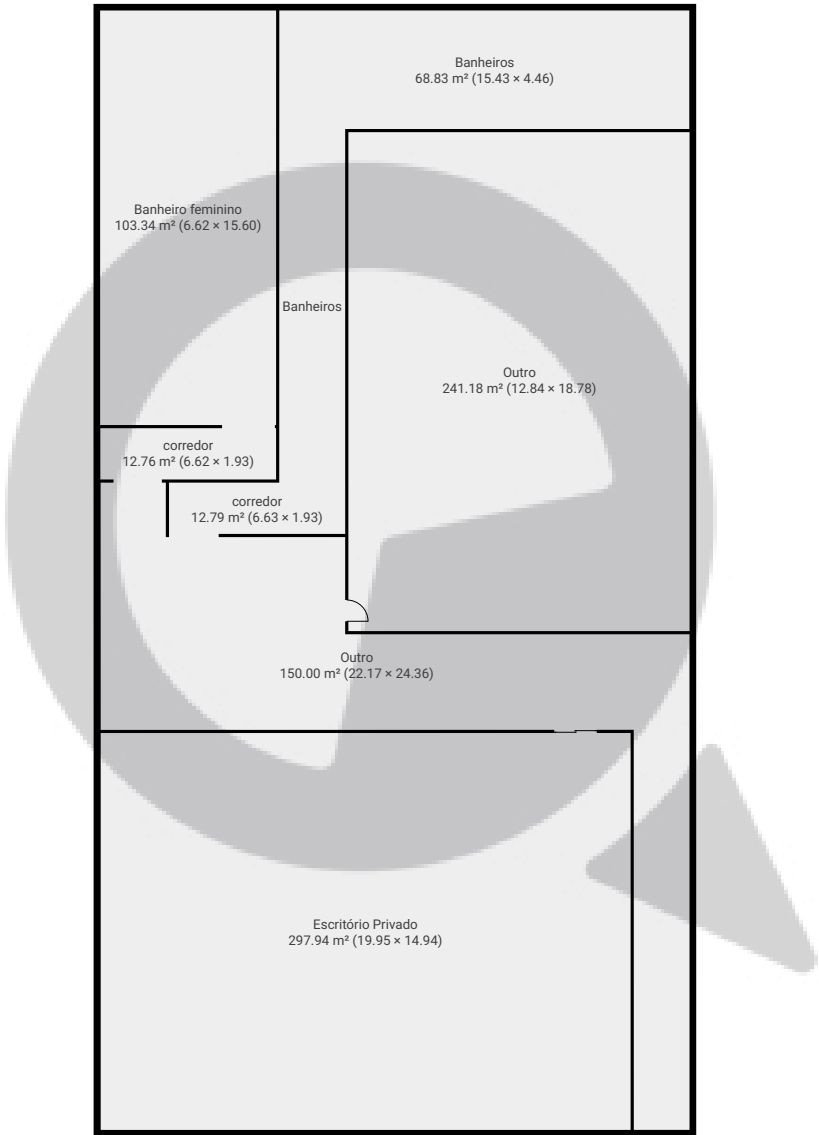

ESTA PLANTA É FORNECIDA SEM QUALQUER TIPO DE GARANTIA E PRECISÃO DE MEDIDAS.

