
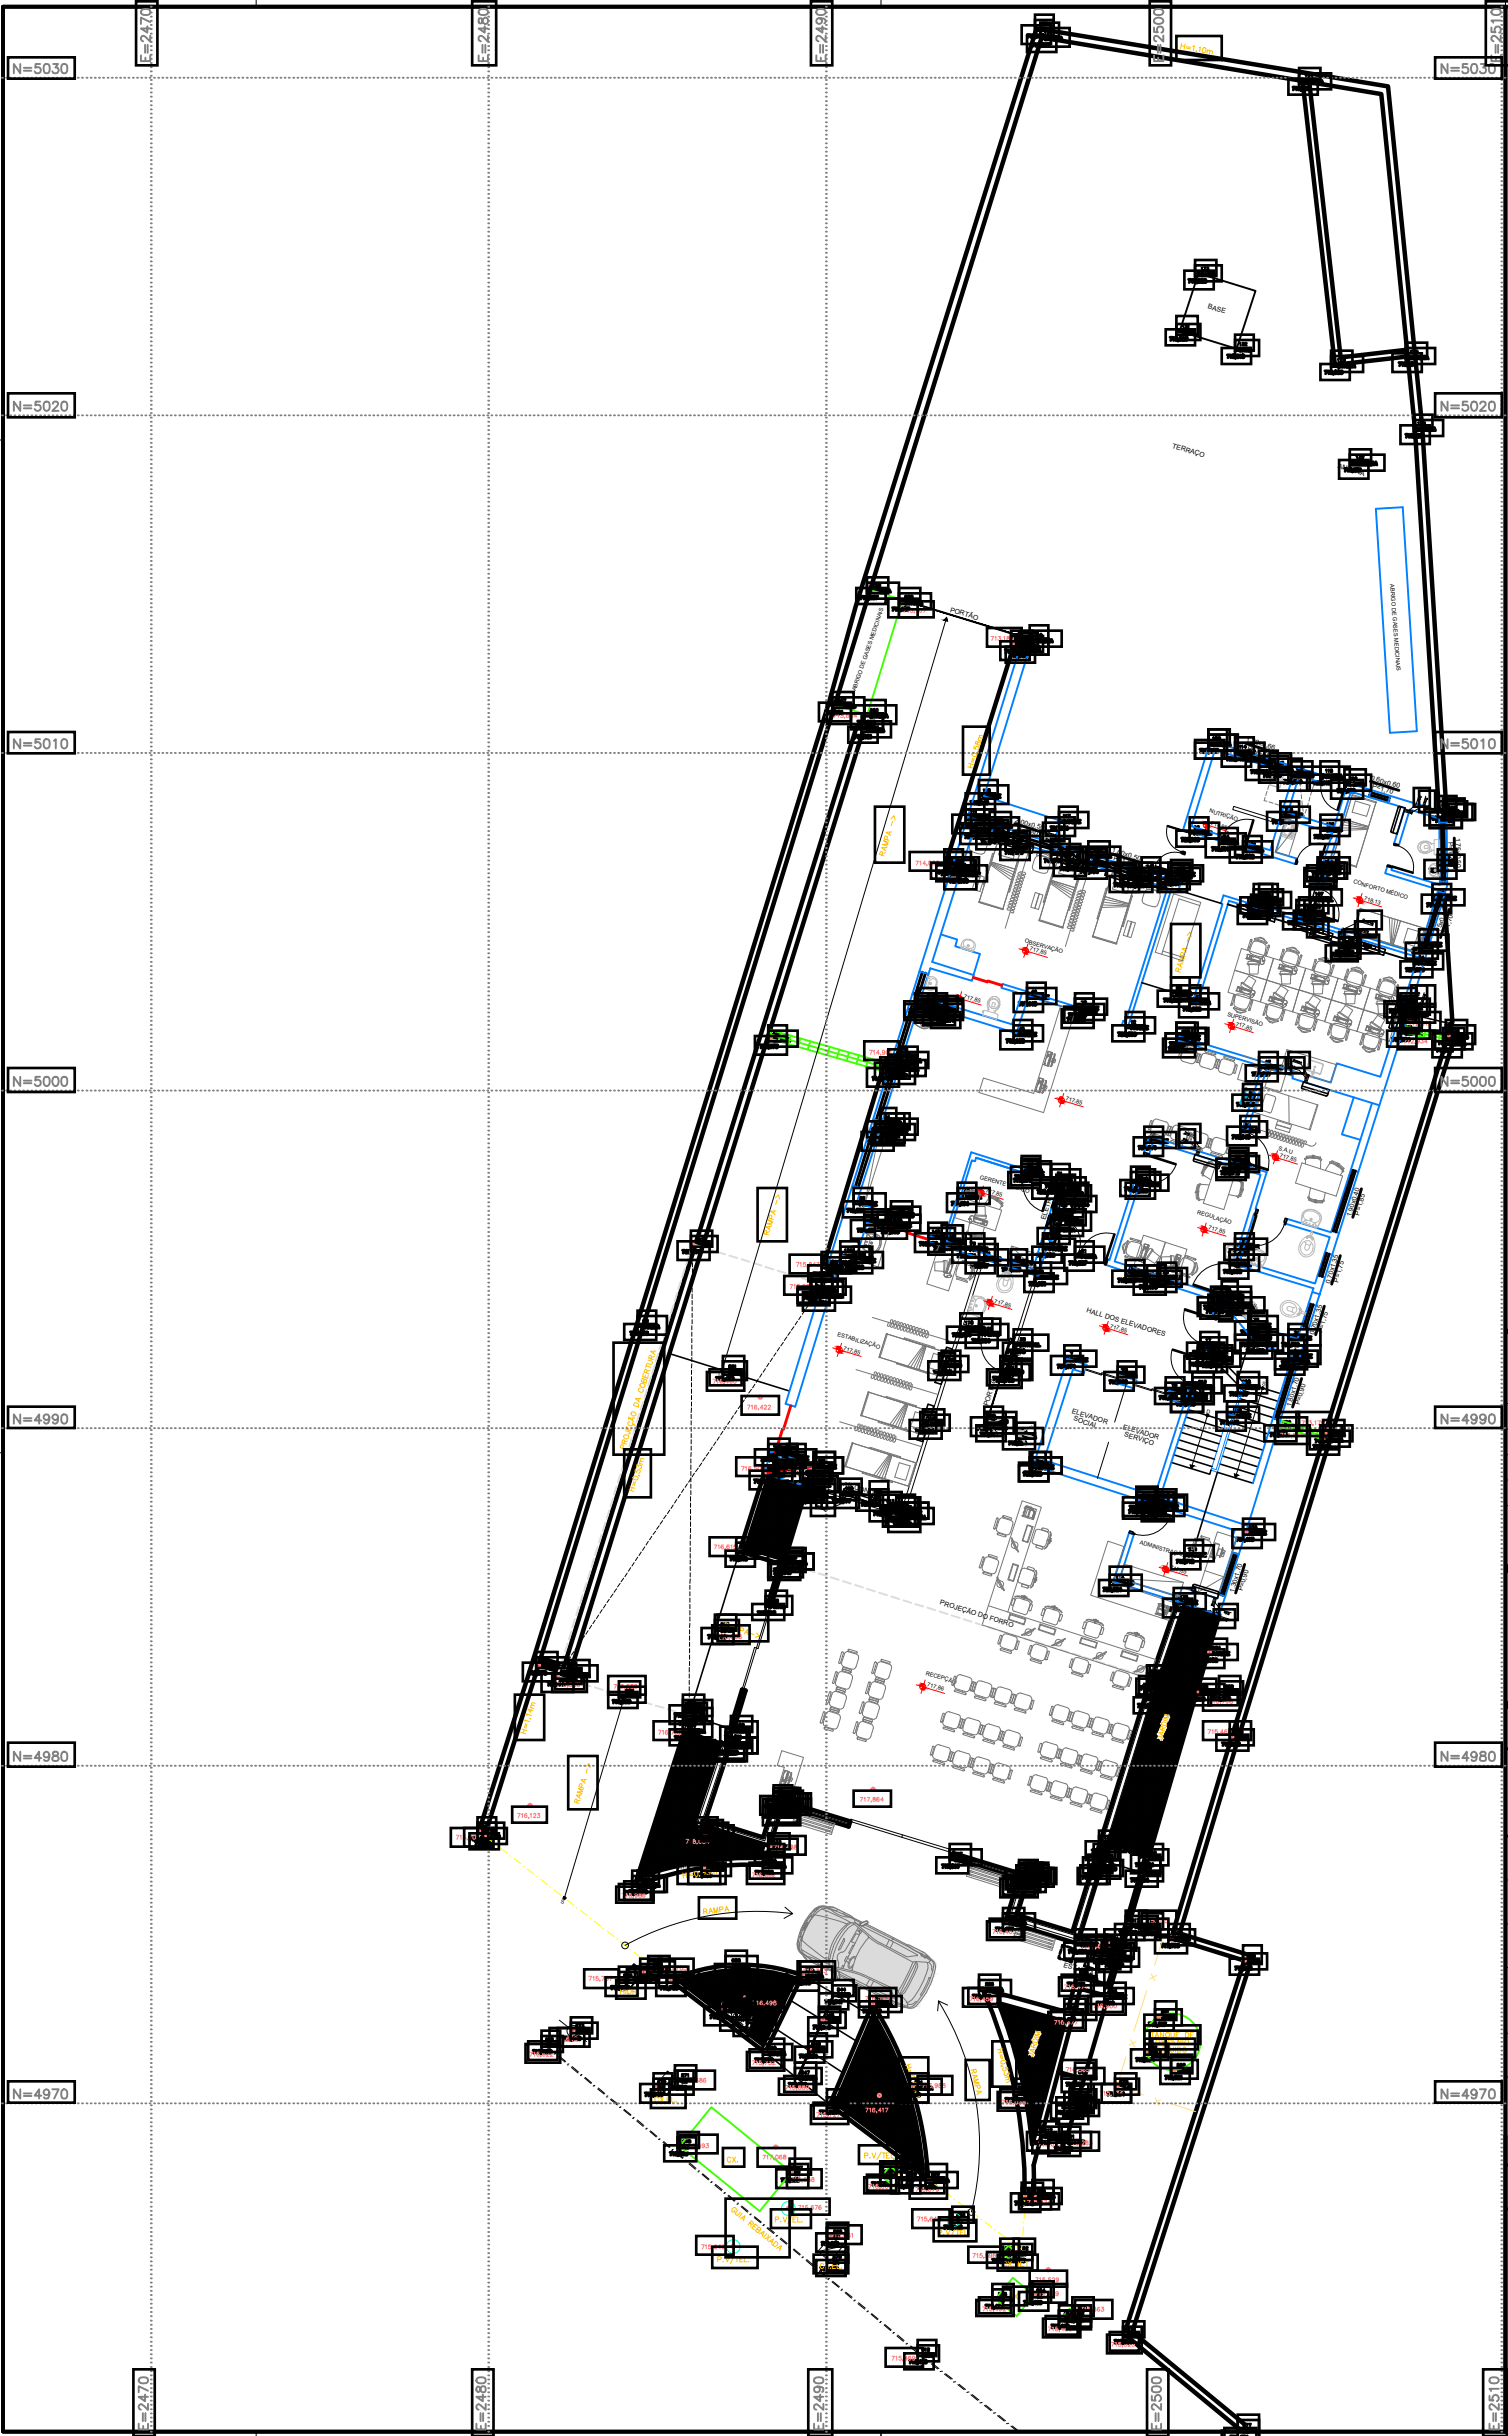
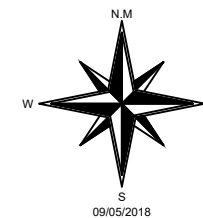


DATA	ASSUNTO	REVISÃO	VERIFICADO
02/06/2022	EMIÇÃO INICIAL	00	CAMILA

Assunto	PROJETO ARQUITETONICO - MOBILIÁRIO		
Projeto	ARQUITETURA		
Sector	TÉRREO		
Etapa	MOBILIÁRIO		
Endereço	Rua Antonio Carlos, 122 - Consolação SÃO PAULO - SP		
Nome do Arquivo	HMBV - TÉRREO		
Resp. Técnico Agrimensor	XXXXXXXXXXXXX CAU: 00000000		
Observações:			

Título	Folha
ARQUITETURA	03 13
Data	Escala
02/06/2022	1:50

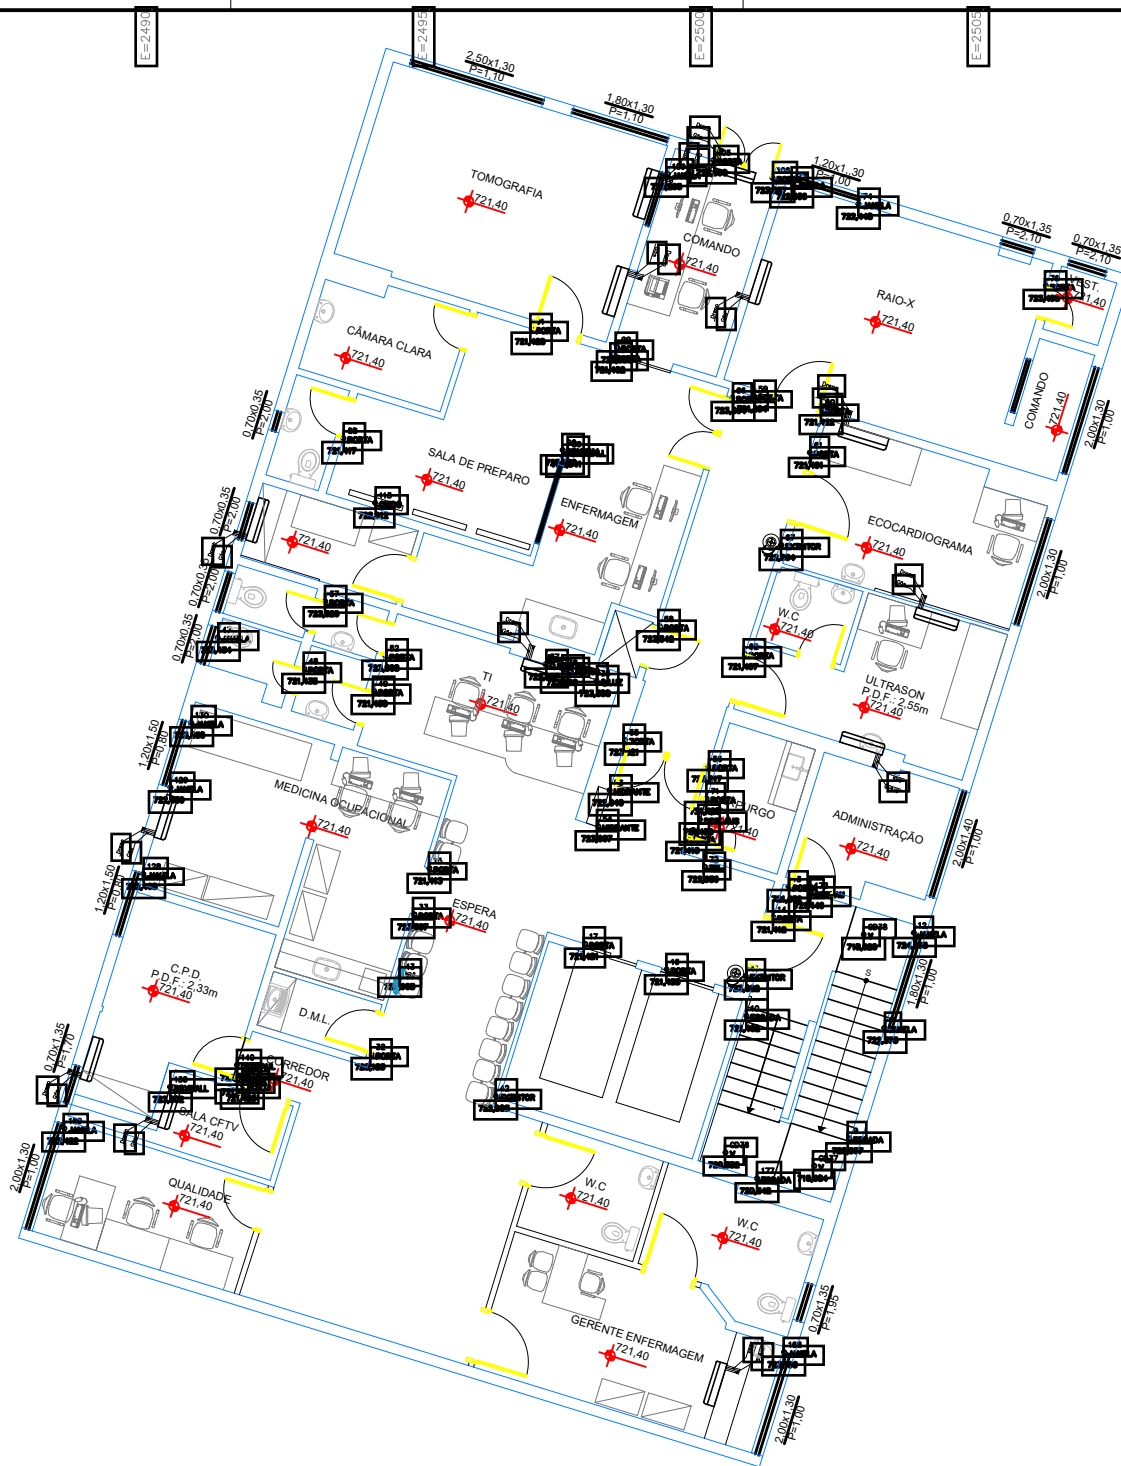

DATA	ASSUNTO	REVISÃO	VERIFICADO
------	---------	---------	------------


02/06/2022	EMISSÃO INICIAL	00	CAMILA
------------	-----------------	----	--------

PROJETO ARQUITETONICO - MOBILIÁRIO



Projeto	ARQUITETURA
Setor	1º PAVIMENTO
Etapa	MOBILIÁRIO
Endereço	Rua Antonio Carlos, 122 - Consolação SÃO PAULO - SP
Nome do Arquivo	HMBV - 1º PAVIMENTO
Resp. Técnico Aprovisionador	XXXXXXXXXXXXXX CAU: 00000000

Observações:



Título	Folha
ARQUITETURA	04 13
Data	Fiscal
02/06/2022	

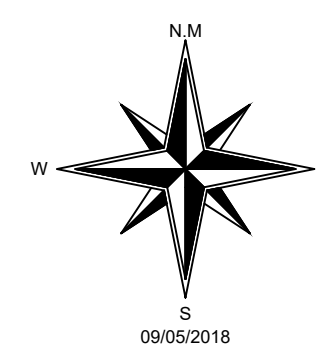

DATA	ASSUNTO	REVISÃO	VERIFICAÇÃO
02/06/2022	EMISSION INICIAL	00	CAMILA
Assunto			
PROJETO ARQUITETONICO - MOBILIÁRIO			
Projeto			
ARQUITETURA			
Setor			
2º PAVIMENTO			
Etapa			
MOBILIÁRIO			
Endereço			
Rua Antonio Carlos, 122 - Consolação SAO PAULO - SP			
Nome do Arquivo			
HMBV - 2º PAVIMENTO			
Resp. Técnico Agintensor			
XXXXXXXXXXXXX CAU: 00000000			
Observações:			
Título		Folha	
ARQUITETURA		05 13	
Data		Escala	
02/06/2022			

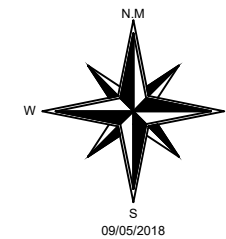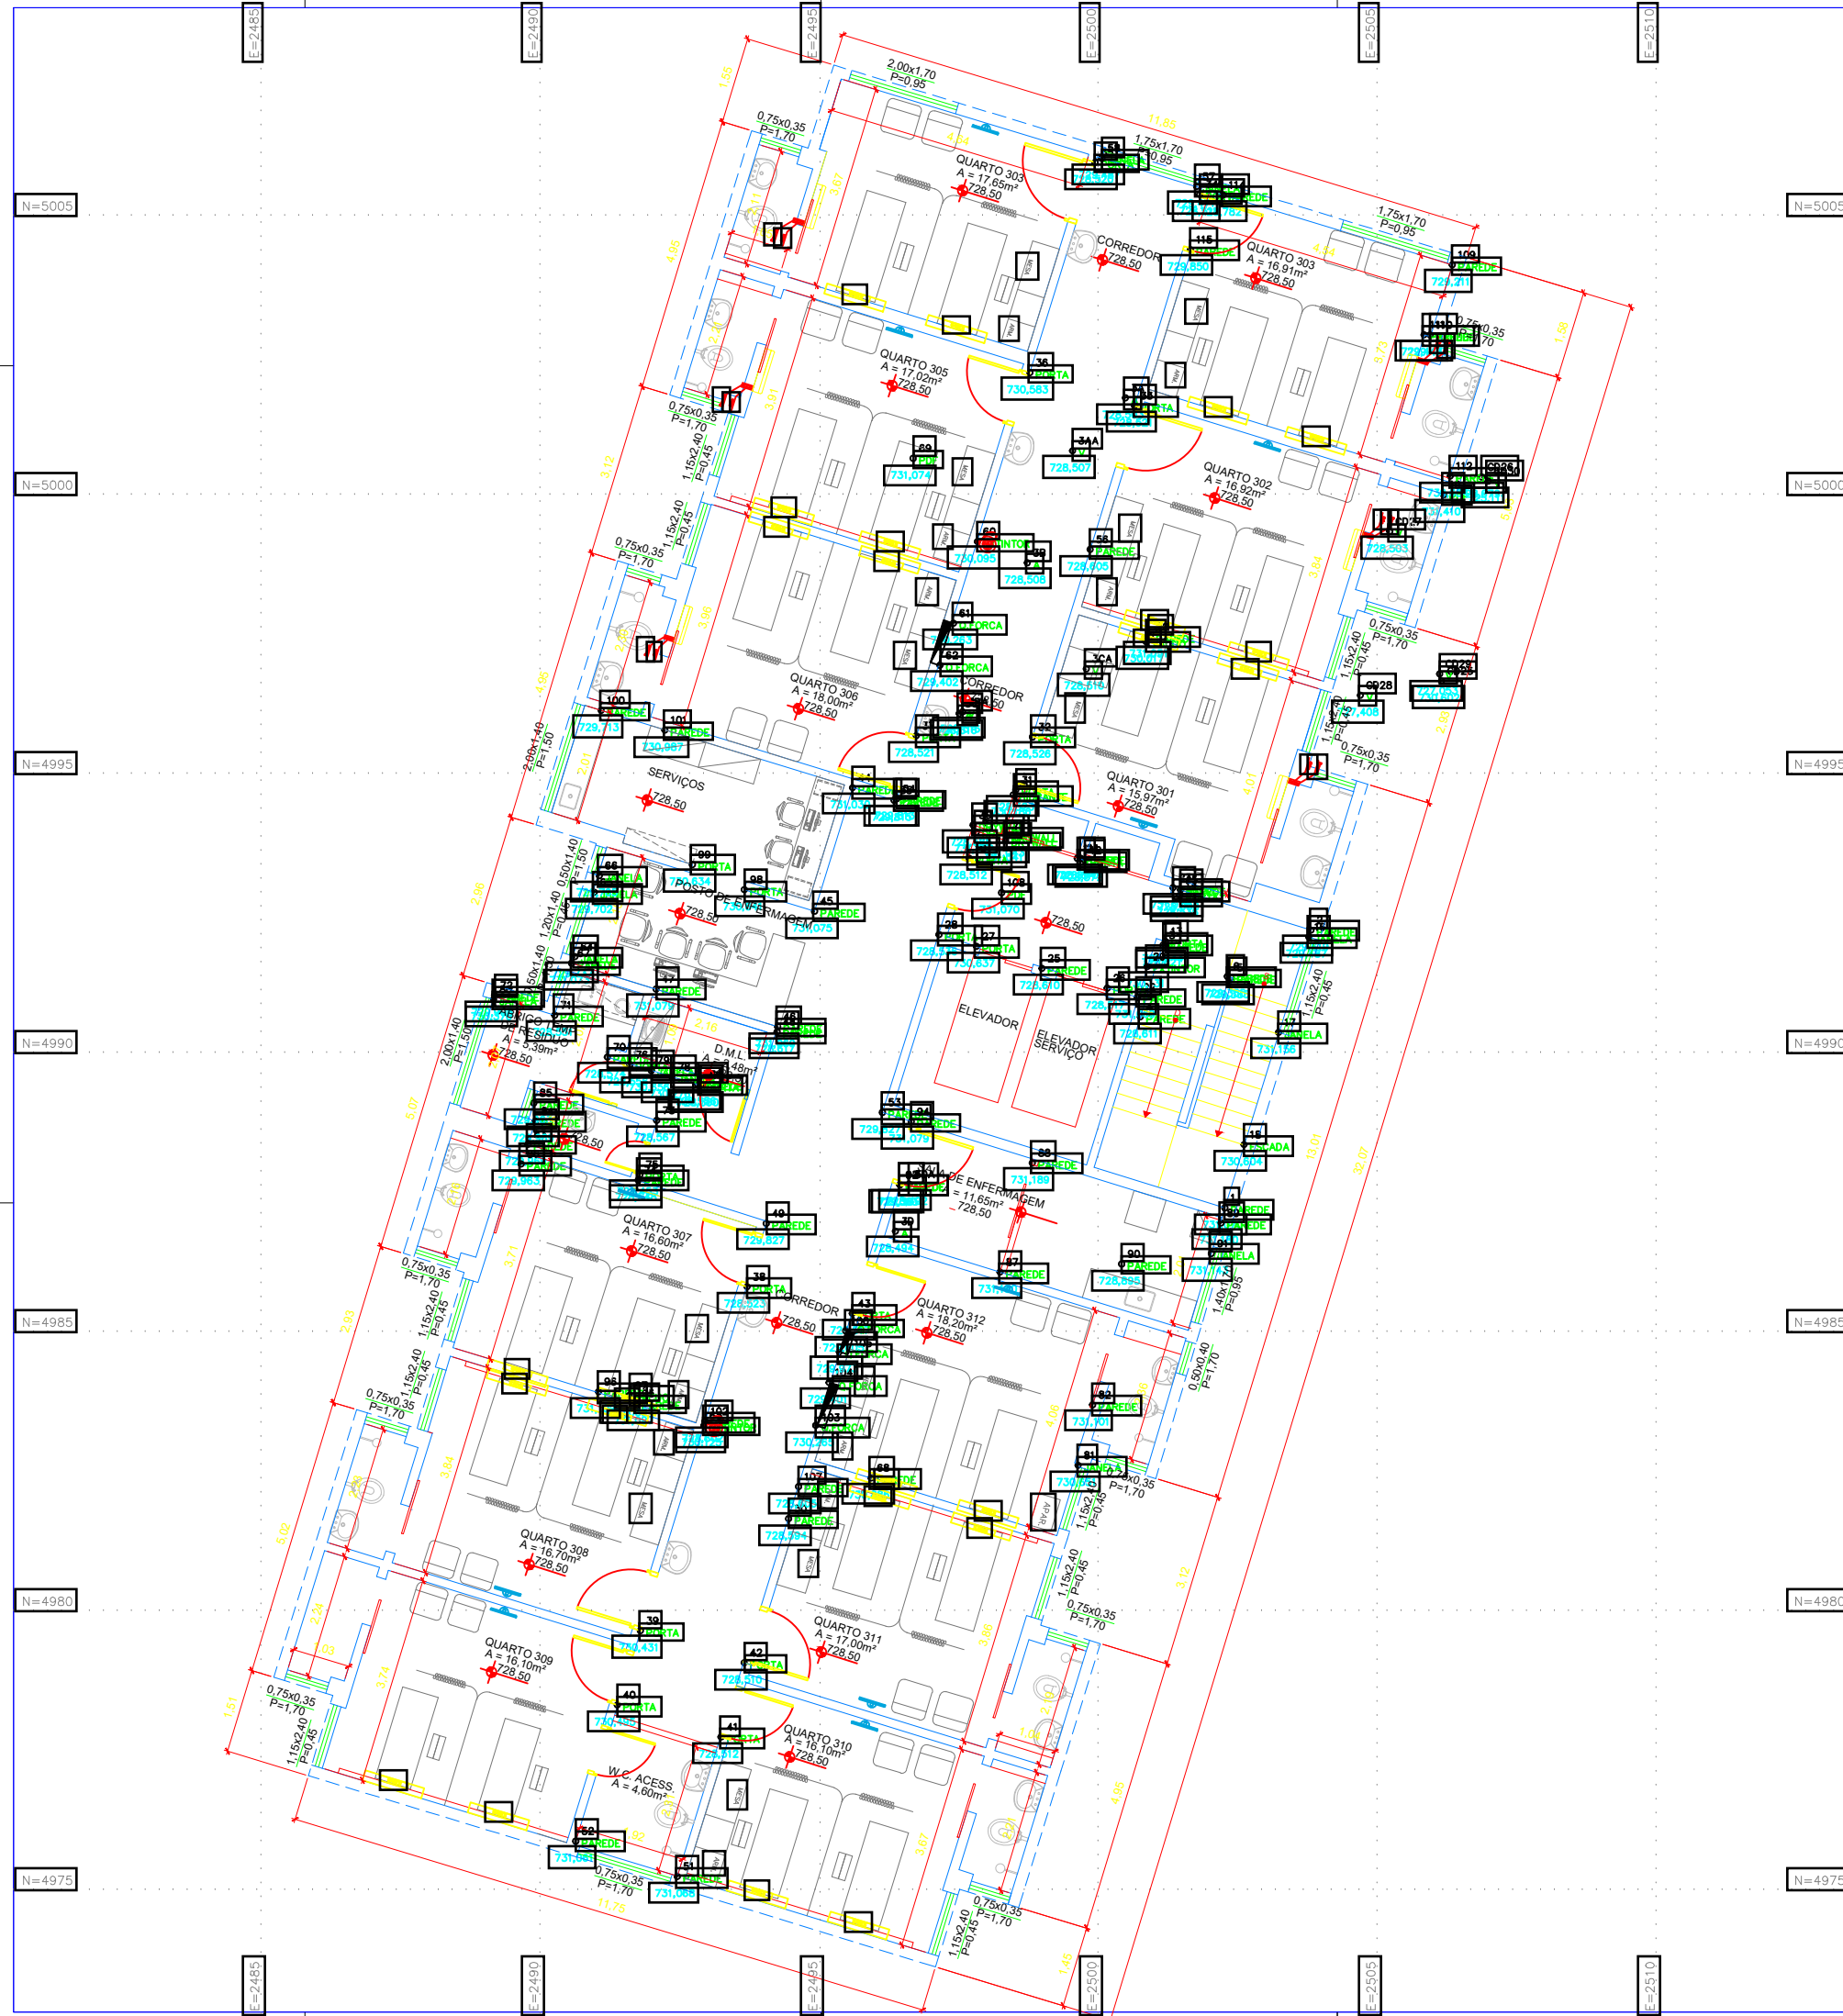

DATA		ASSUNTO	REVISÃO	VERIFICADO
02/06/2022	EMISSÃO INICIAL		00	CAMILA
Assunto				
PROJETO ARQUITETONICO - MOBILIÁRIO				
Projeto				
ARQUITETURA				
Setor				
3º PAVIMENTO				
Etapa				
MOBILIÁRIO				
Endereço				
Rua Antonio Carlos, 122 - Consolação SÃO PAULO - SP				
Nome do Arquivo				
HMBV - 3º PAVIMENTO				
Resp. Técnico				
Arquiteto				
XXXXXXXXXXXXXX CAU: 00000000				
Observações:				
Título			Folha	
ARQUITETURA			06 13	
Data			Escala	
02/06/2022				

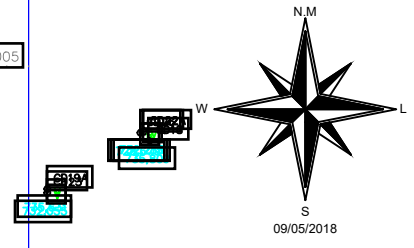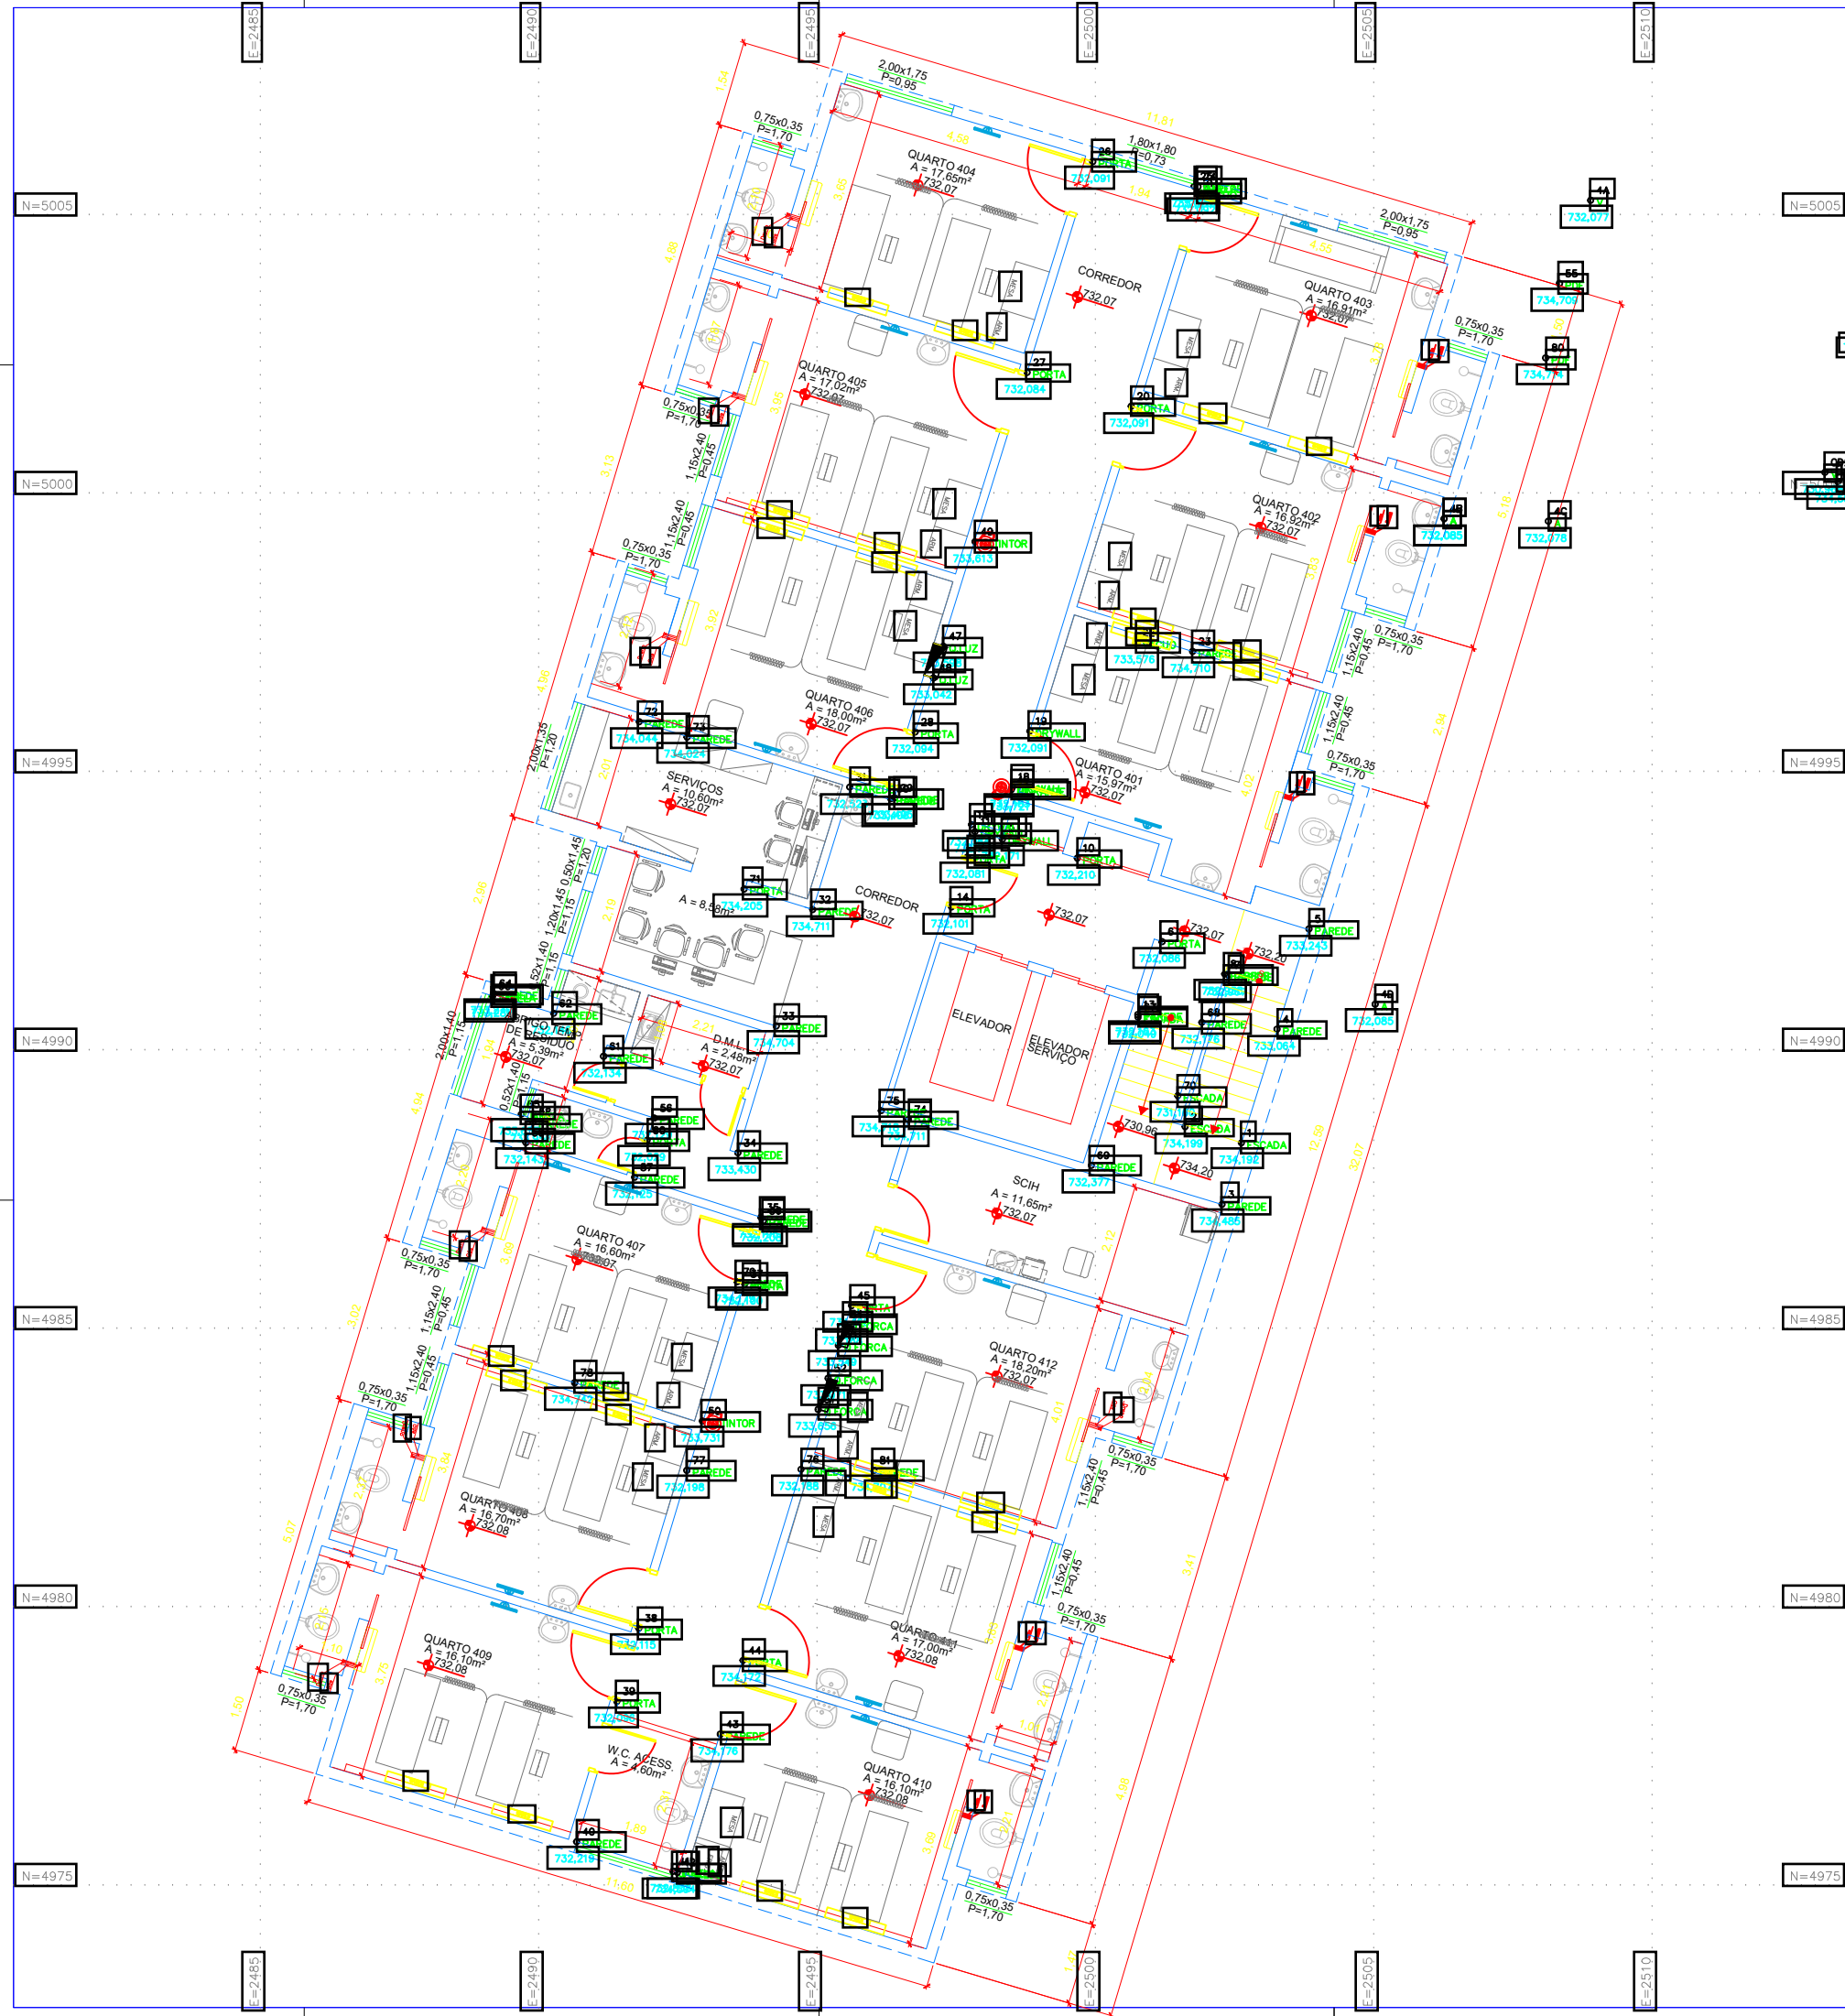

DATA	ASSUNTO	REVISÃO	VERIFICADO
02/06/2022	EMISSION INICIAL	00	CAMILA

Assunto
PROJETO ARQUITETONICO - MOBILIÁRIO

Projeto
ARQUITETURA

Sector
4º PAVIMENTO

Etapas
MOBILIÁRIO



Endereço
Rua Antonio Carlos, 122 - Consolação SÃO PAULO - SP

Nome do Arquivo
HMBV - 4º PAVIMENTO

Resp. Técnica Aprimensora
XXXXXXXXXXXX CAU: 00000000

Observações:

Título	Folha
ARQUITETURA	07 13
Data	Escala
02/06/2022	

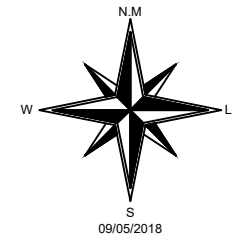
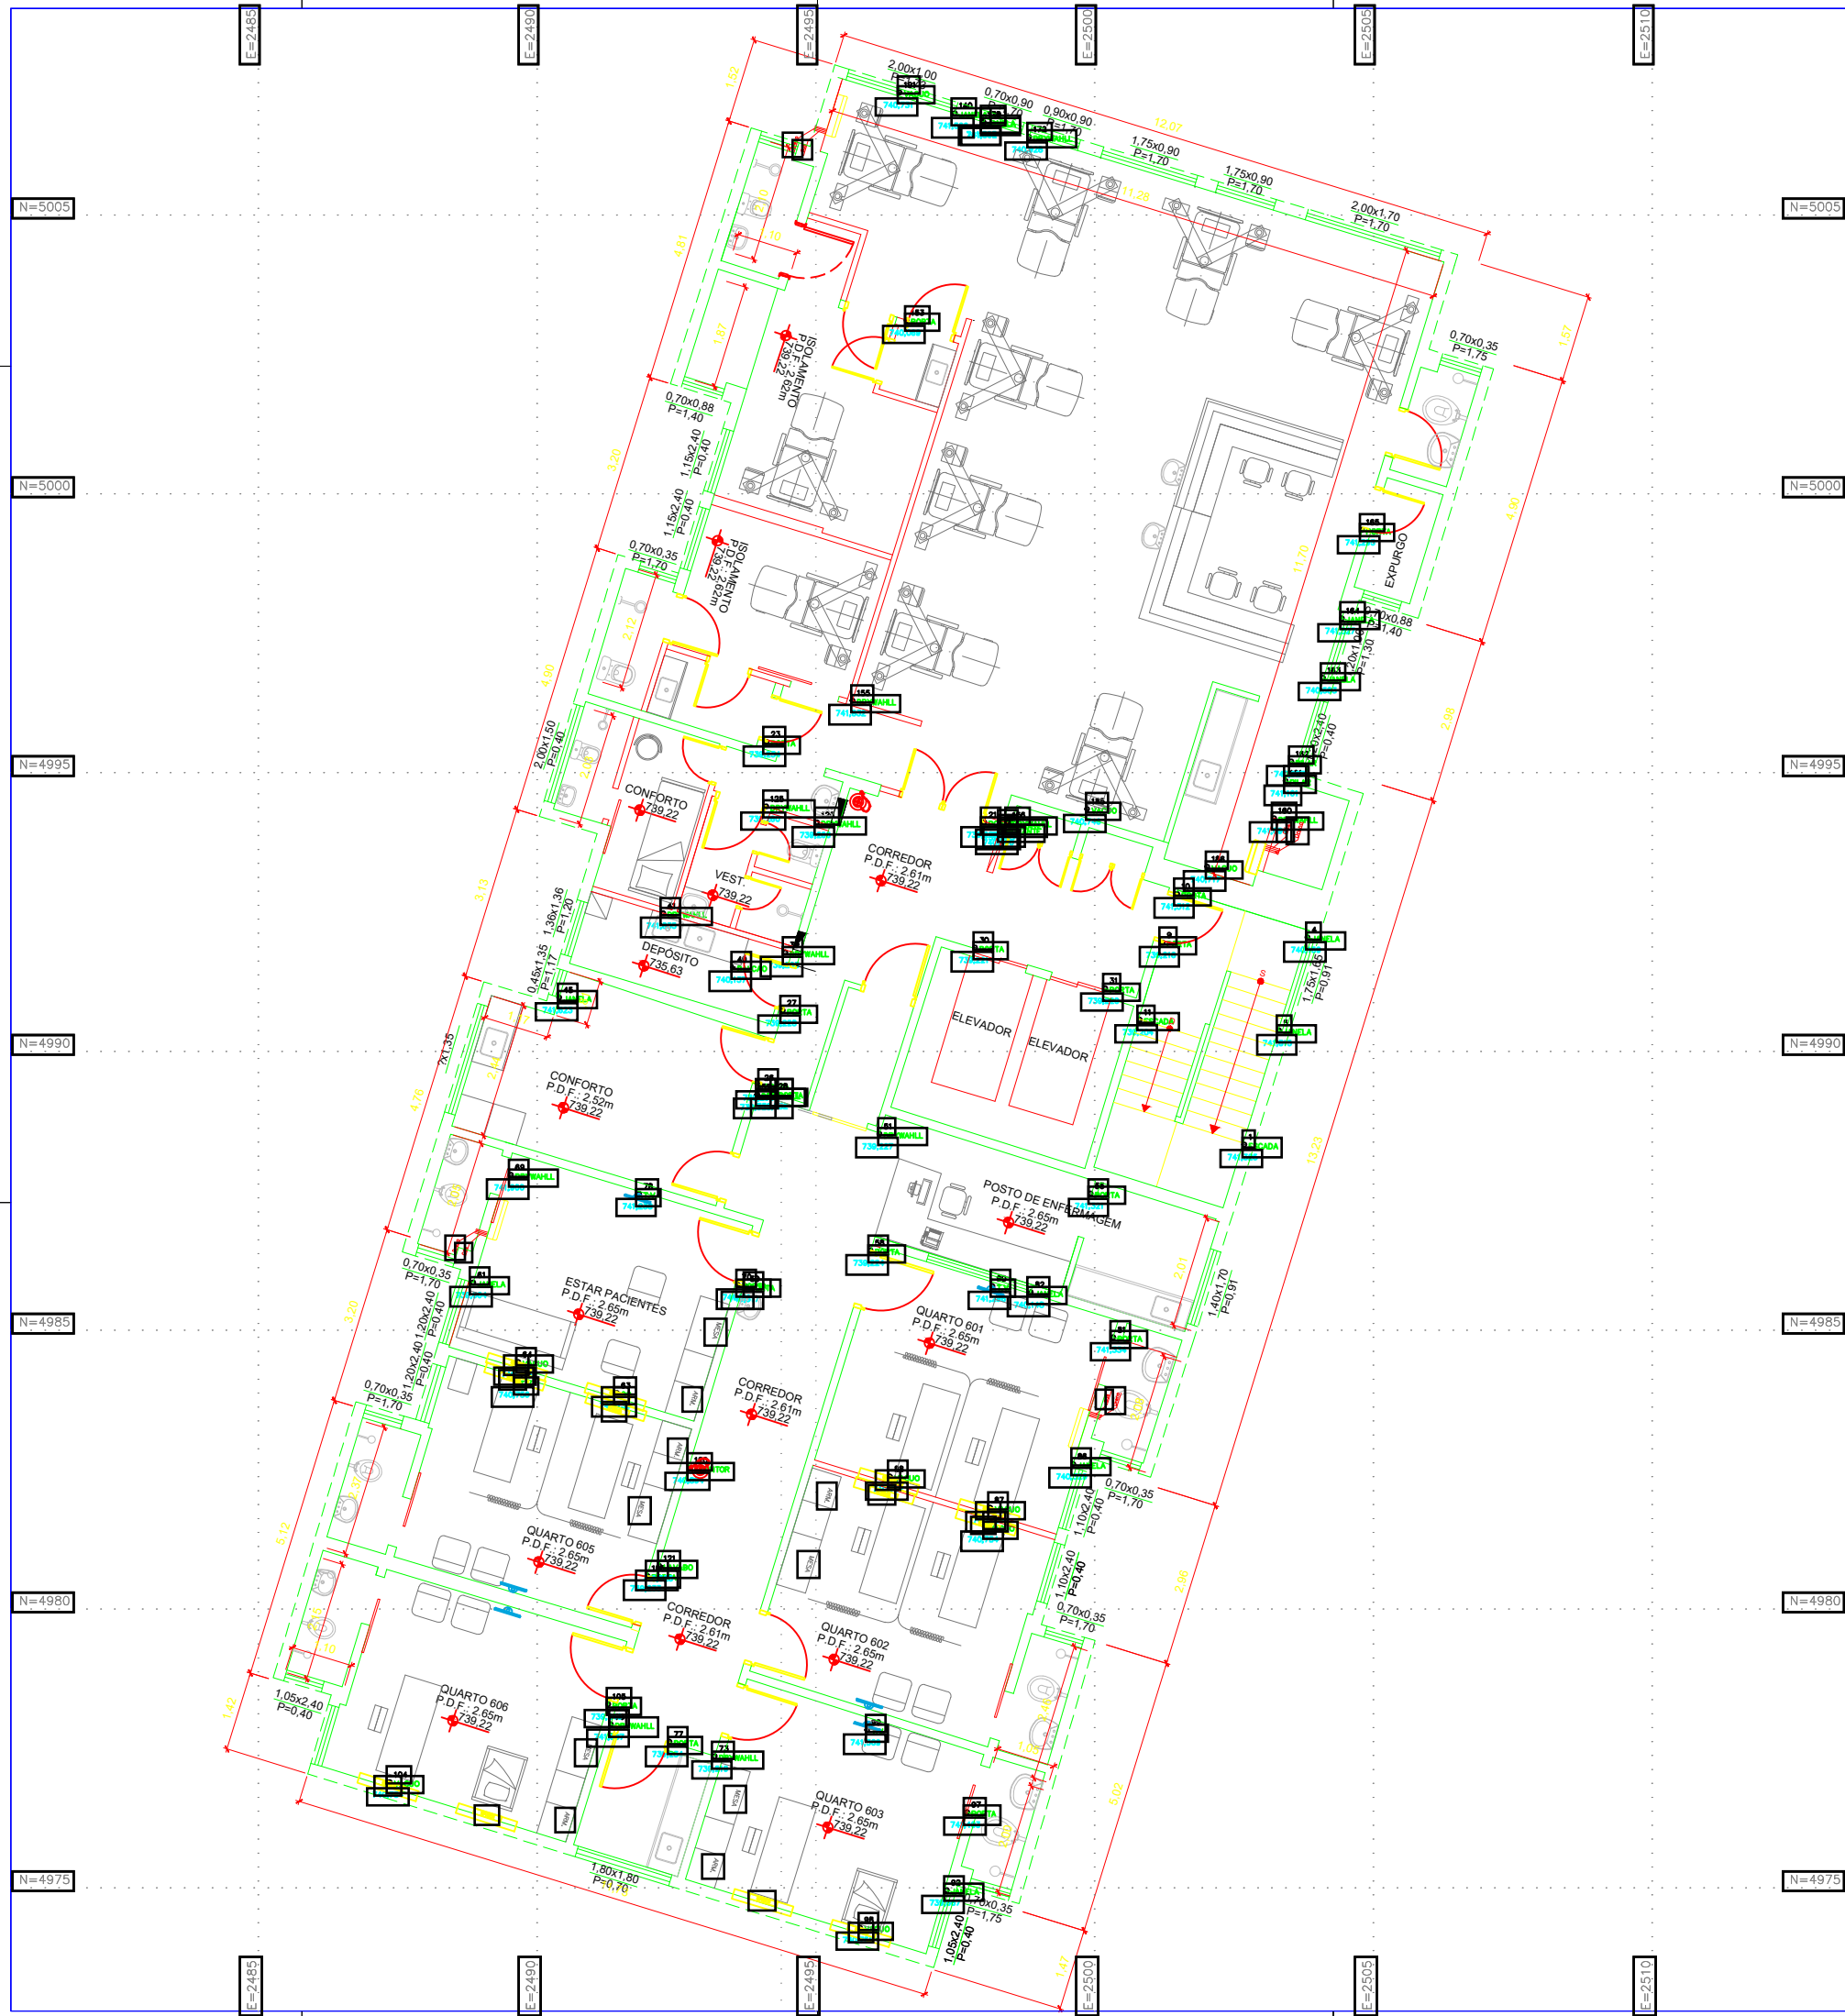


DATA	ASSUNTO	REVISÃO	VERIFICADO
02/06/2022	EMIÇÃO INICIAL	00	CAMILA



Assunto	
PROJETO ARQUITETONICO - MOBILIÁRIO	

Projeto	ARQUITETURA
Sector	6º PAVIMENTO
Etapa	MOBILIÁRIO
Endereço	Rua Antonio Carlos, 122 - Consolação SÃO PAULO - SP
Nome do Arquivo	HMBV - 6º PAVIMENTO
Resp. Técnica Arquitetura	XXXXXXXXXXXXX CAU: 00000000
Observações:	



Título	Folha
ARQUITETURA	09 13
Data	Escala
02/06/2022	

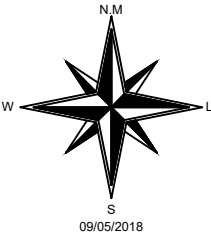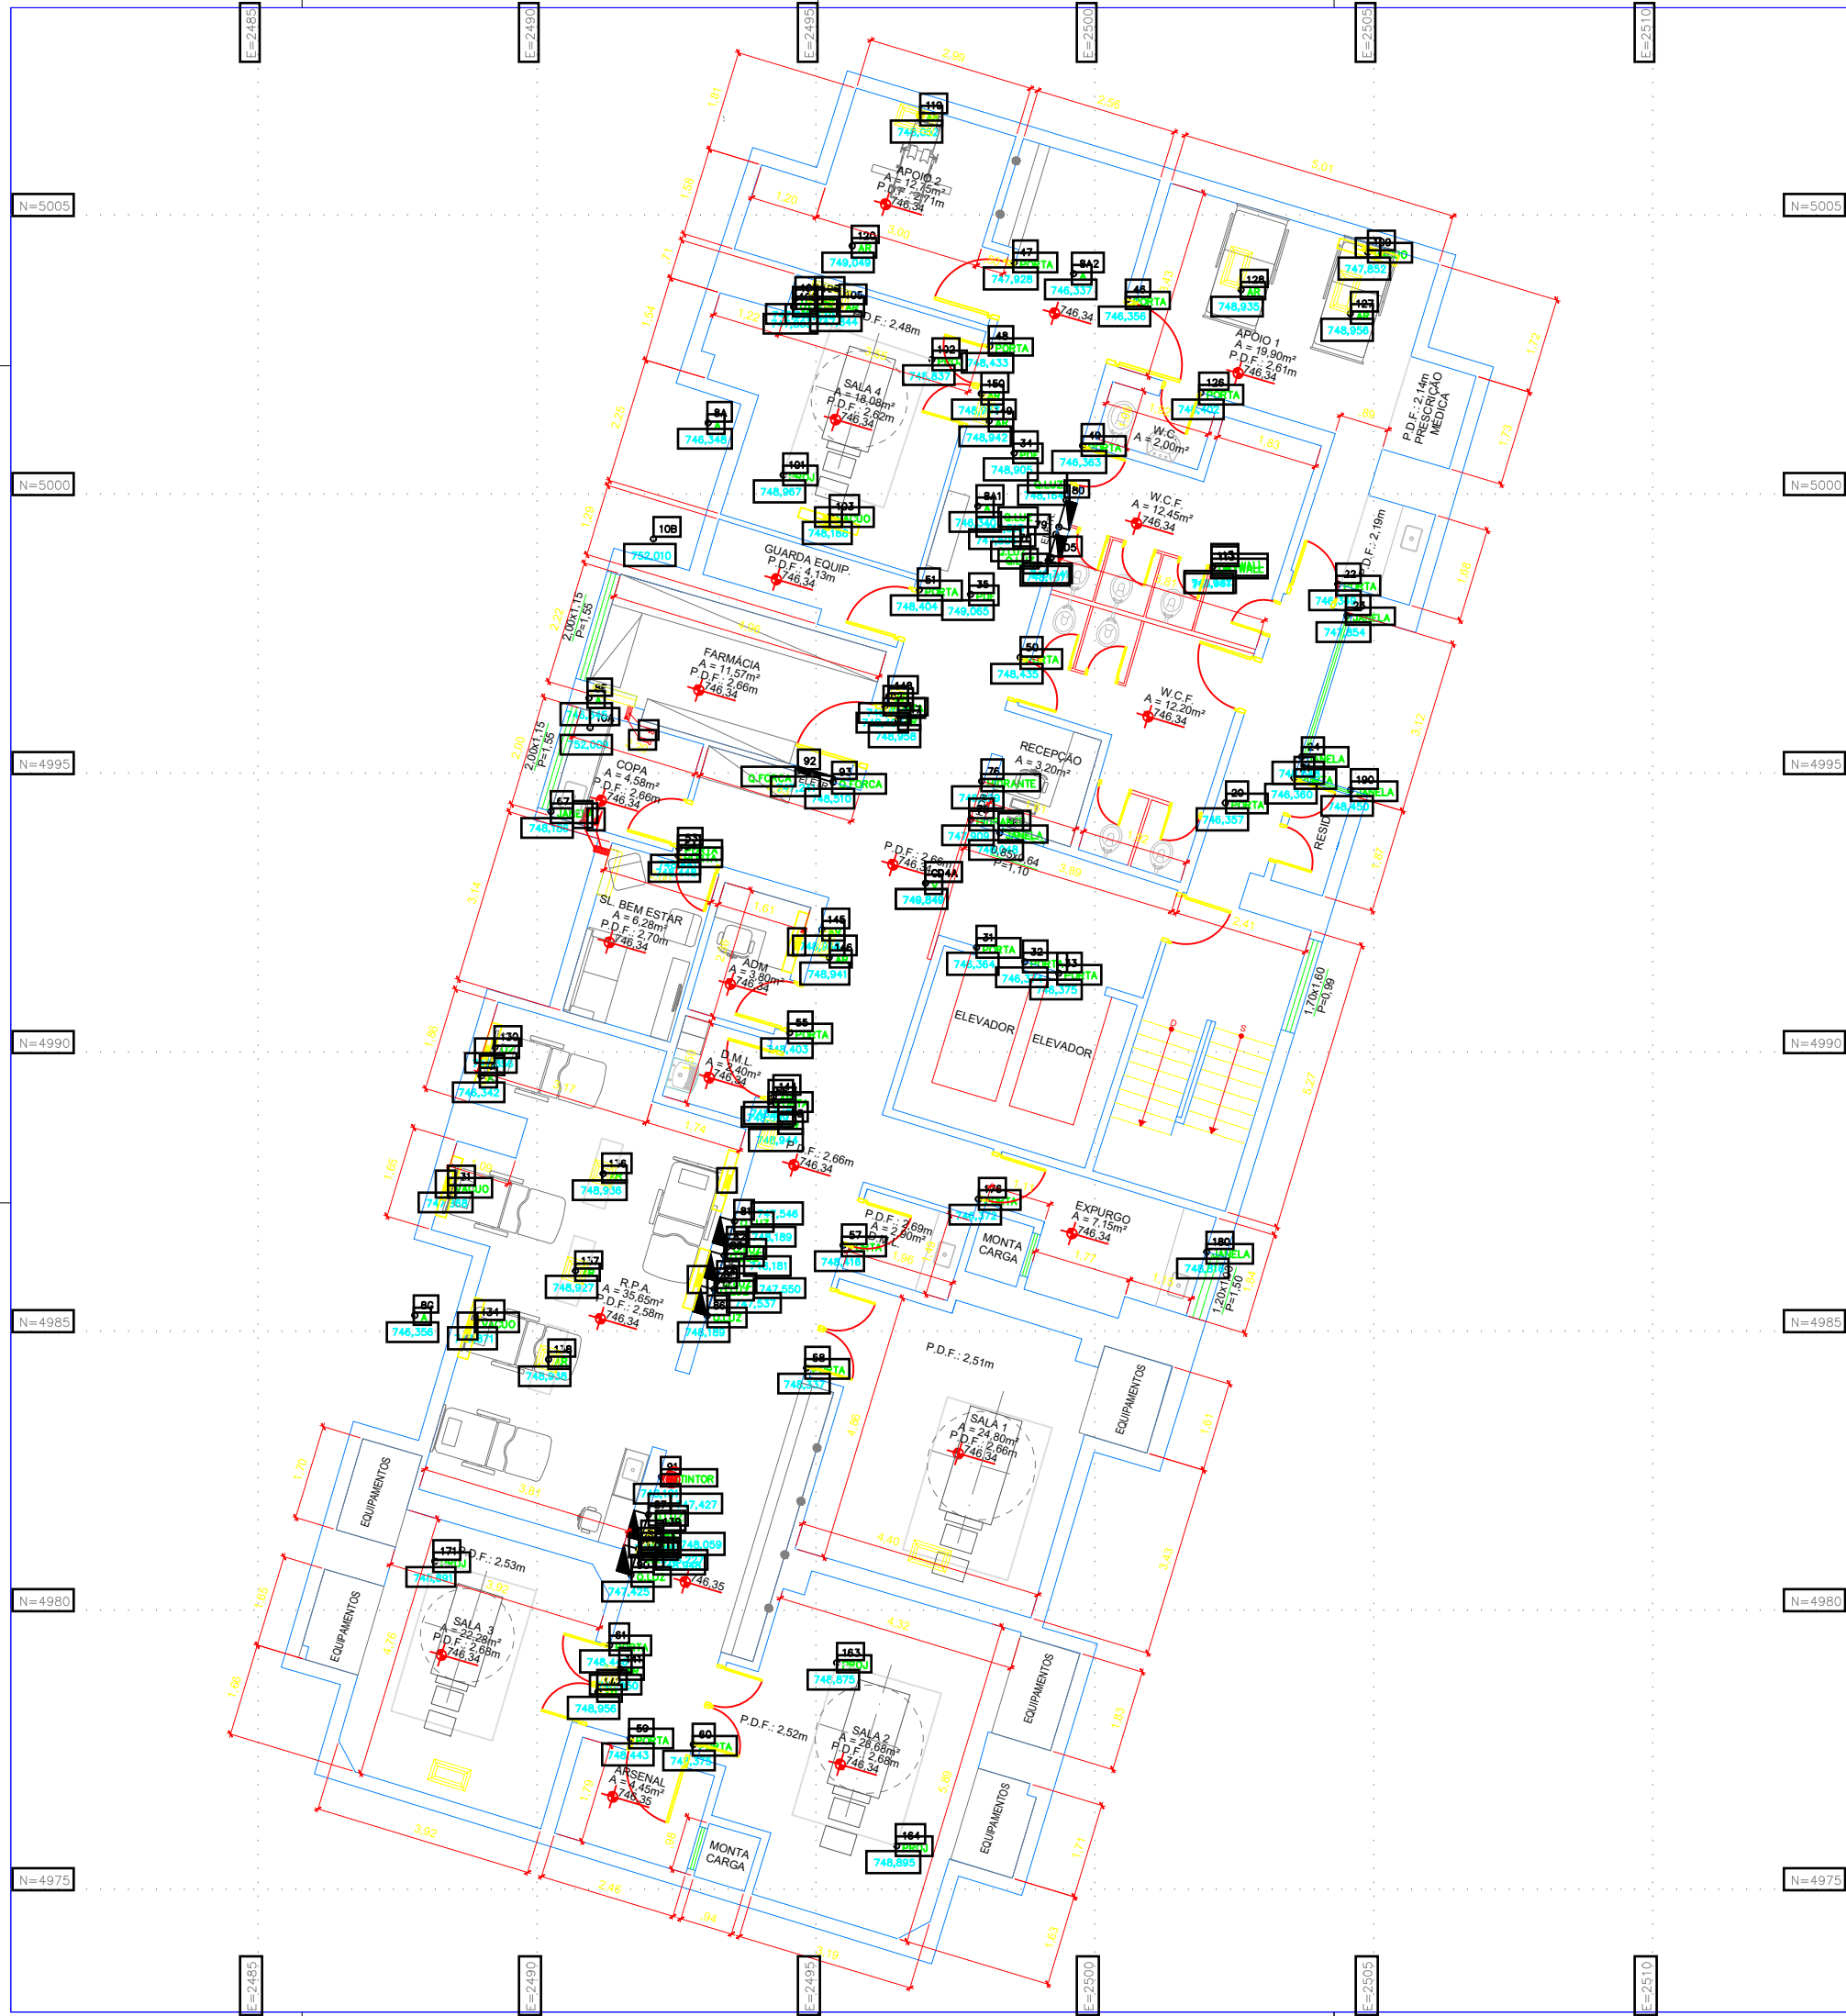

DATA	ASSUNTO	REVISÃO	VERIFICADO
02/06/2022	EMISSION INICIAL	00	CAMILA
Assunto			
PROJETO ARQUITETONICO - MOBILIÁRIO			
Projeto			
ARQUITETURA			
Setor			
8º PAVIMENTO			
Etapa			
MOBILIÁRIO			
Endereço			
Rua Antonio Carlos, 122 - Consolação SÃO PAULO - SP			
Nome do Arquivo			
HMBV - 8º PAVIMENTO			
Resp. Técnica Aprimosor			
XXXXXXXXXXXX CAU: 00000000			
Observações:			
Título			
ARQUITETURA			
Folha			
11 13			
Data			
02/06/2022			
Escala			

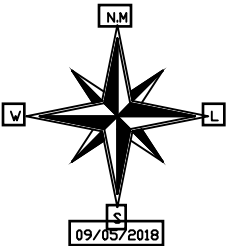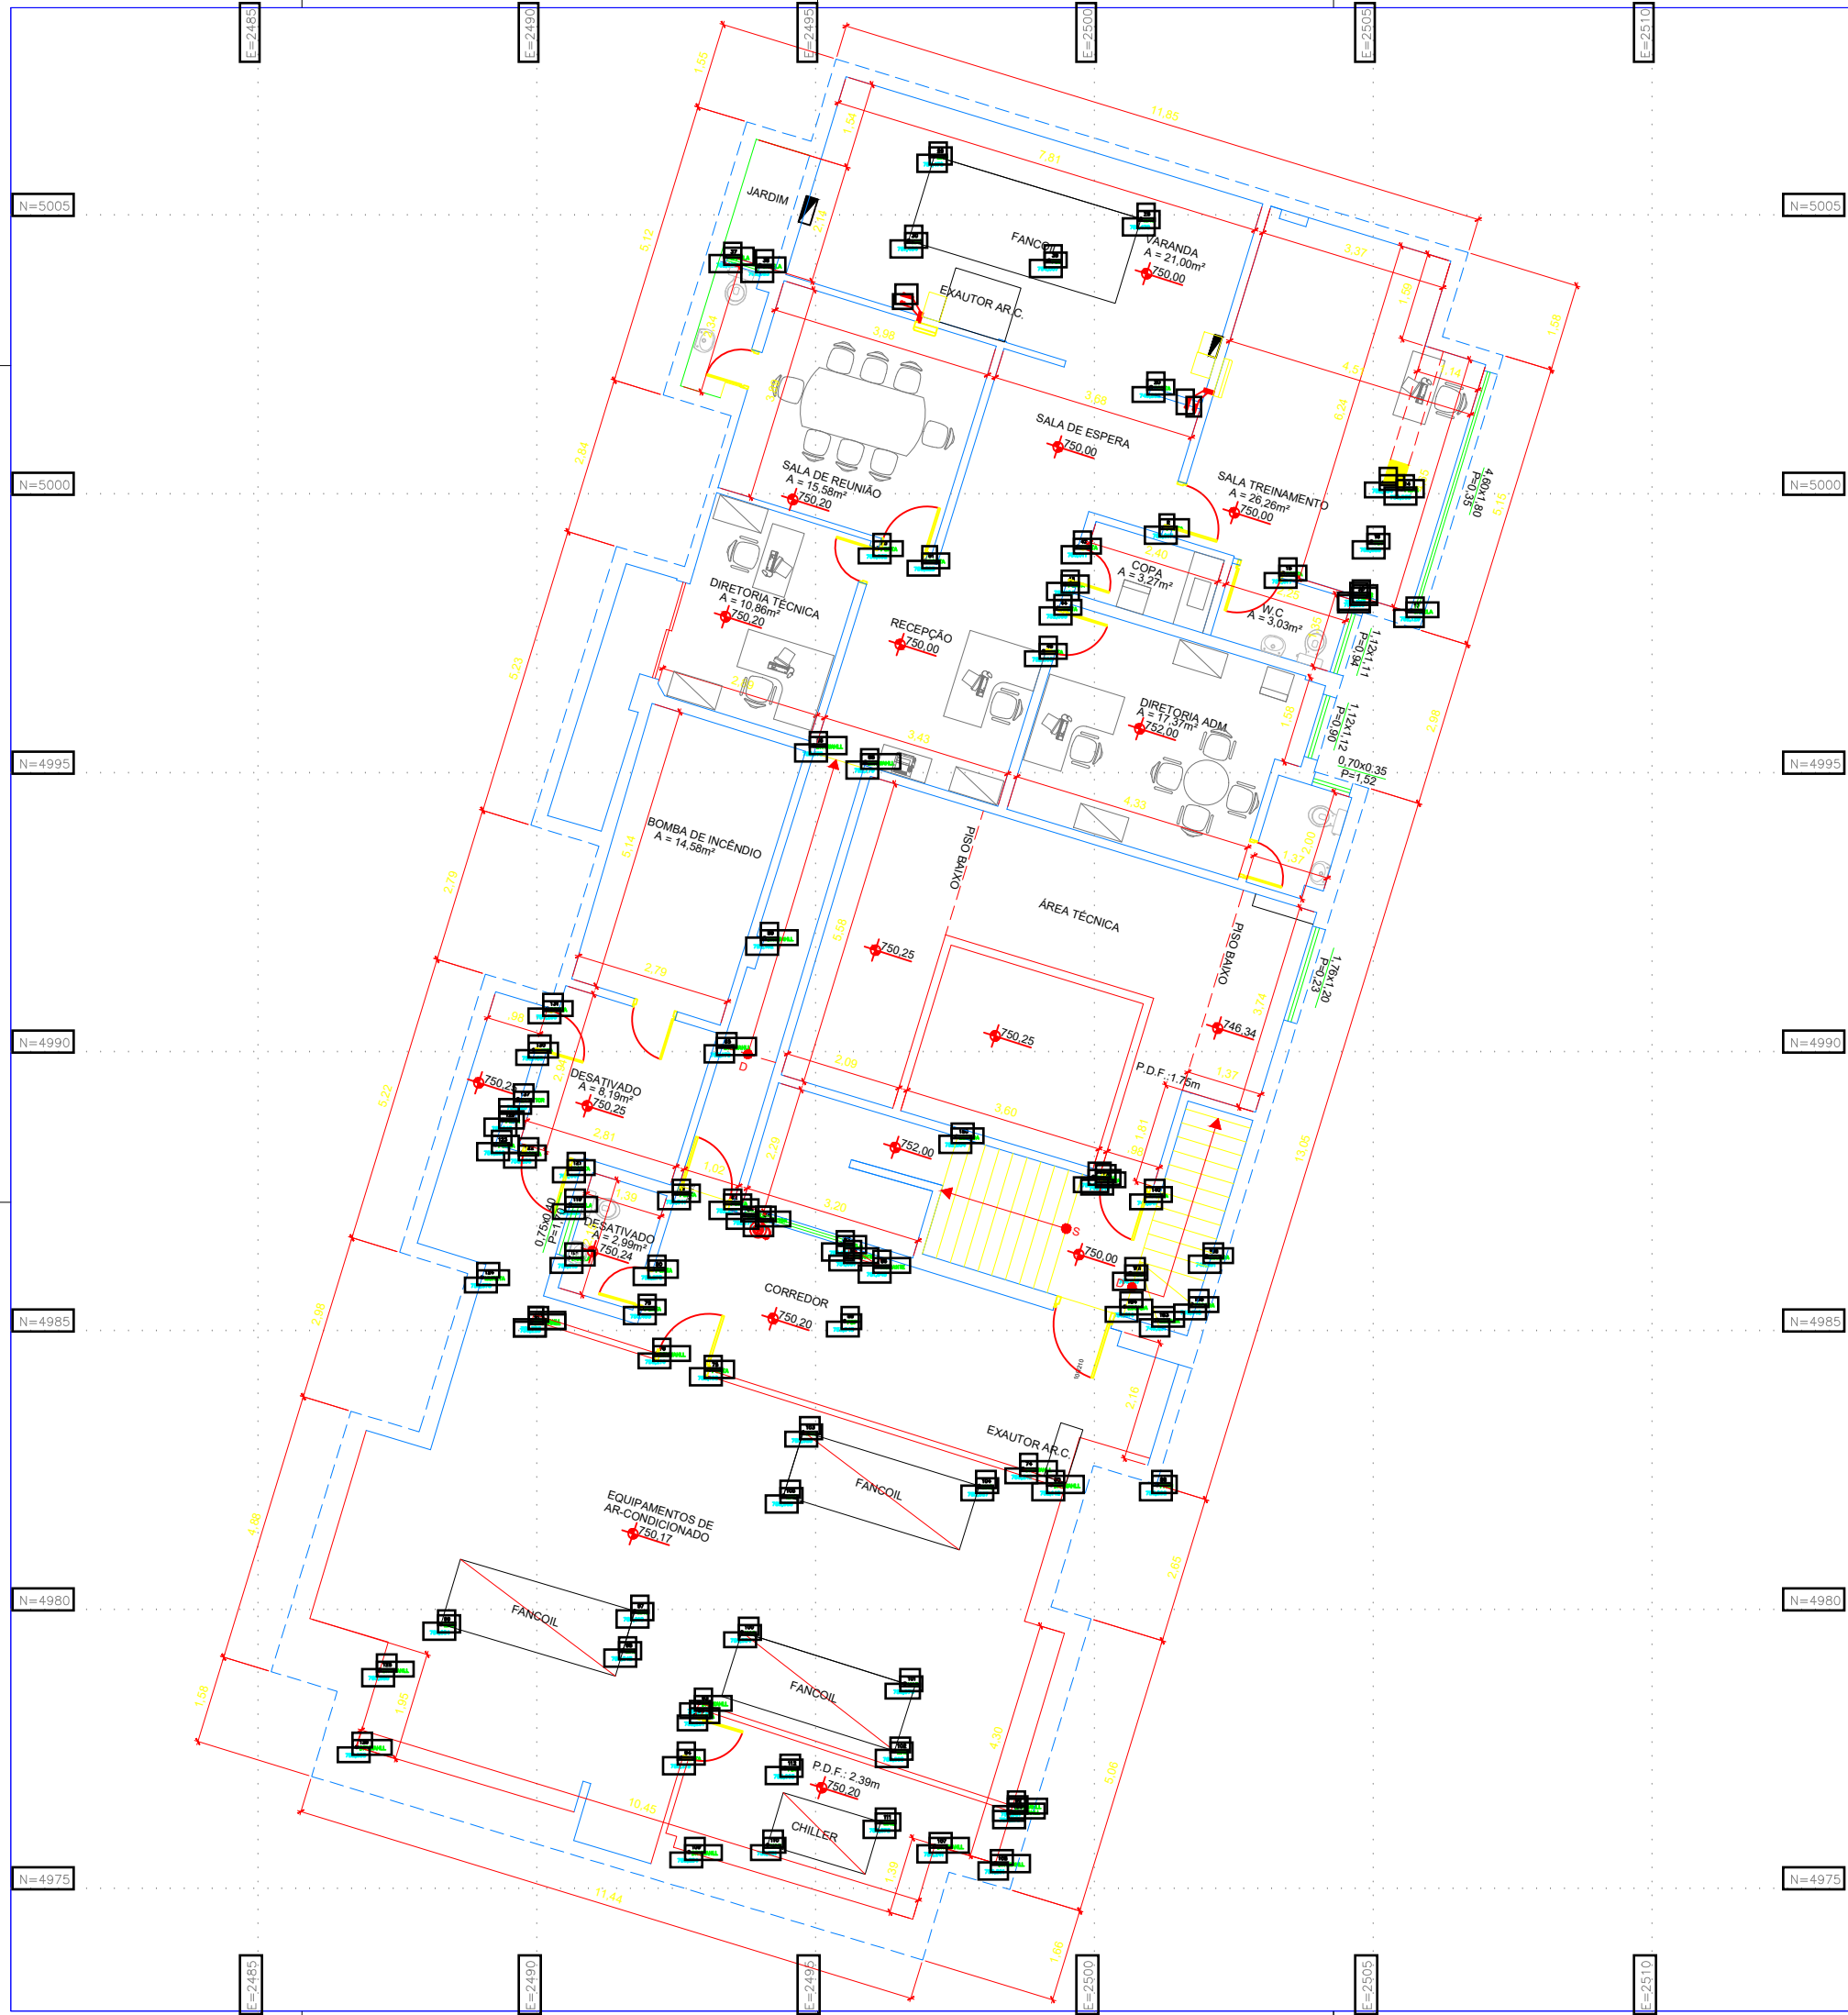


DATA	ASSUNTO	REVISÃO	VERIFICADO
02/06/2022	EMIÇÃO INICIAL	00	CAMILA
Projeto ARQUITETONICO - MOBILIÁRIO			
Projeto	ARQUITETURA		
Sector	9º PAVIMENTO		
Etapa	MOBILIÁRIO		
Endereço	Rua Antonio Carlos, 122 - Consolação SÃO PAULO - SP		
Nome do Arquivo	HMBV - 9º PAVIMENTO		
Resp. Técnica Aprimenssor	XXXXXXXXXXXXX CAU: 00000000		
Observações:			
Título	ARQUITETURA		
Data	02/06/2022		
Folha	12 13		
Escala			

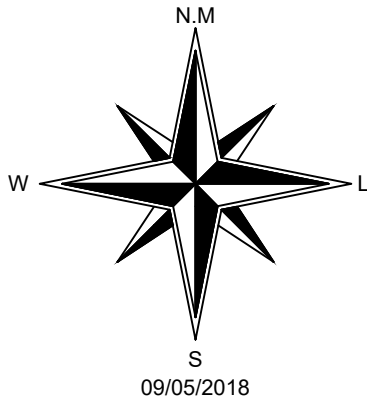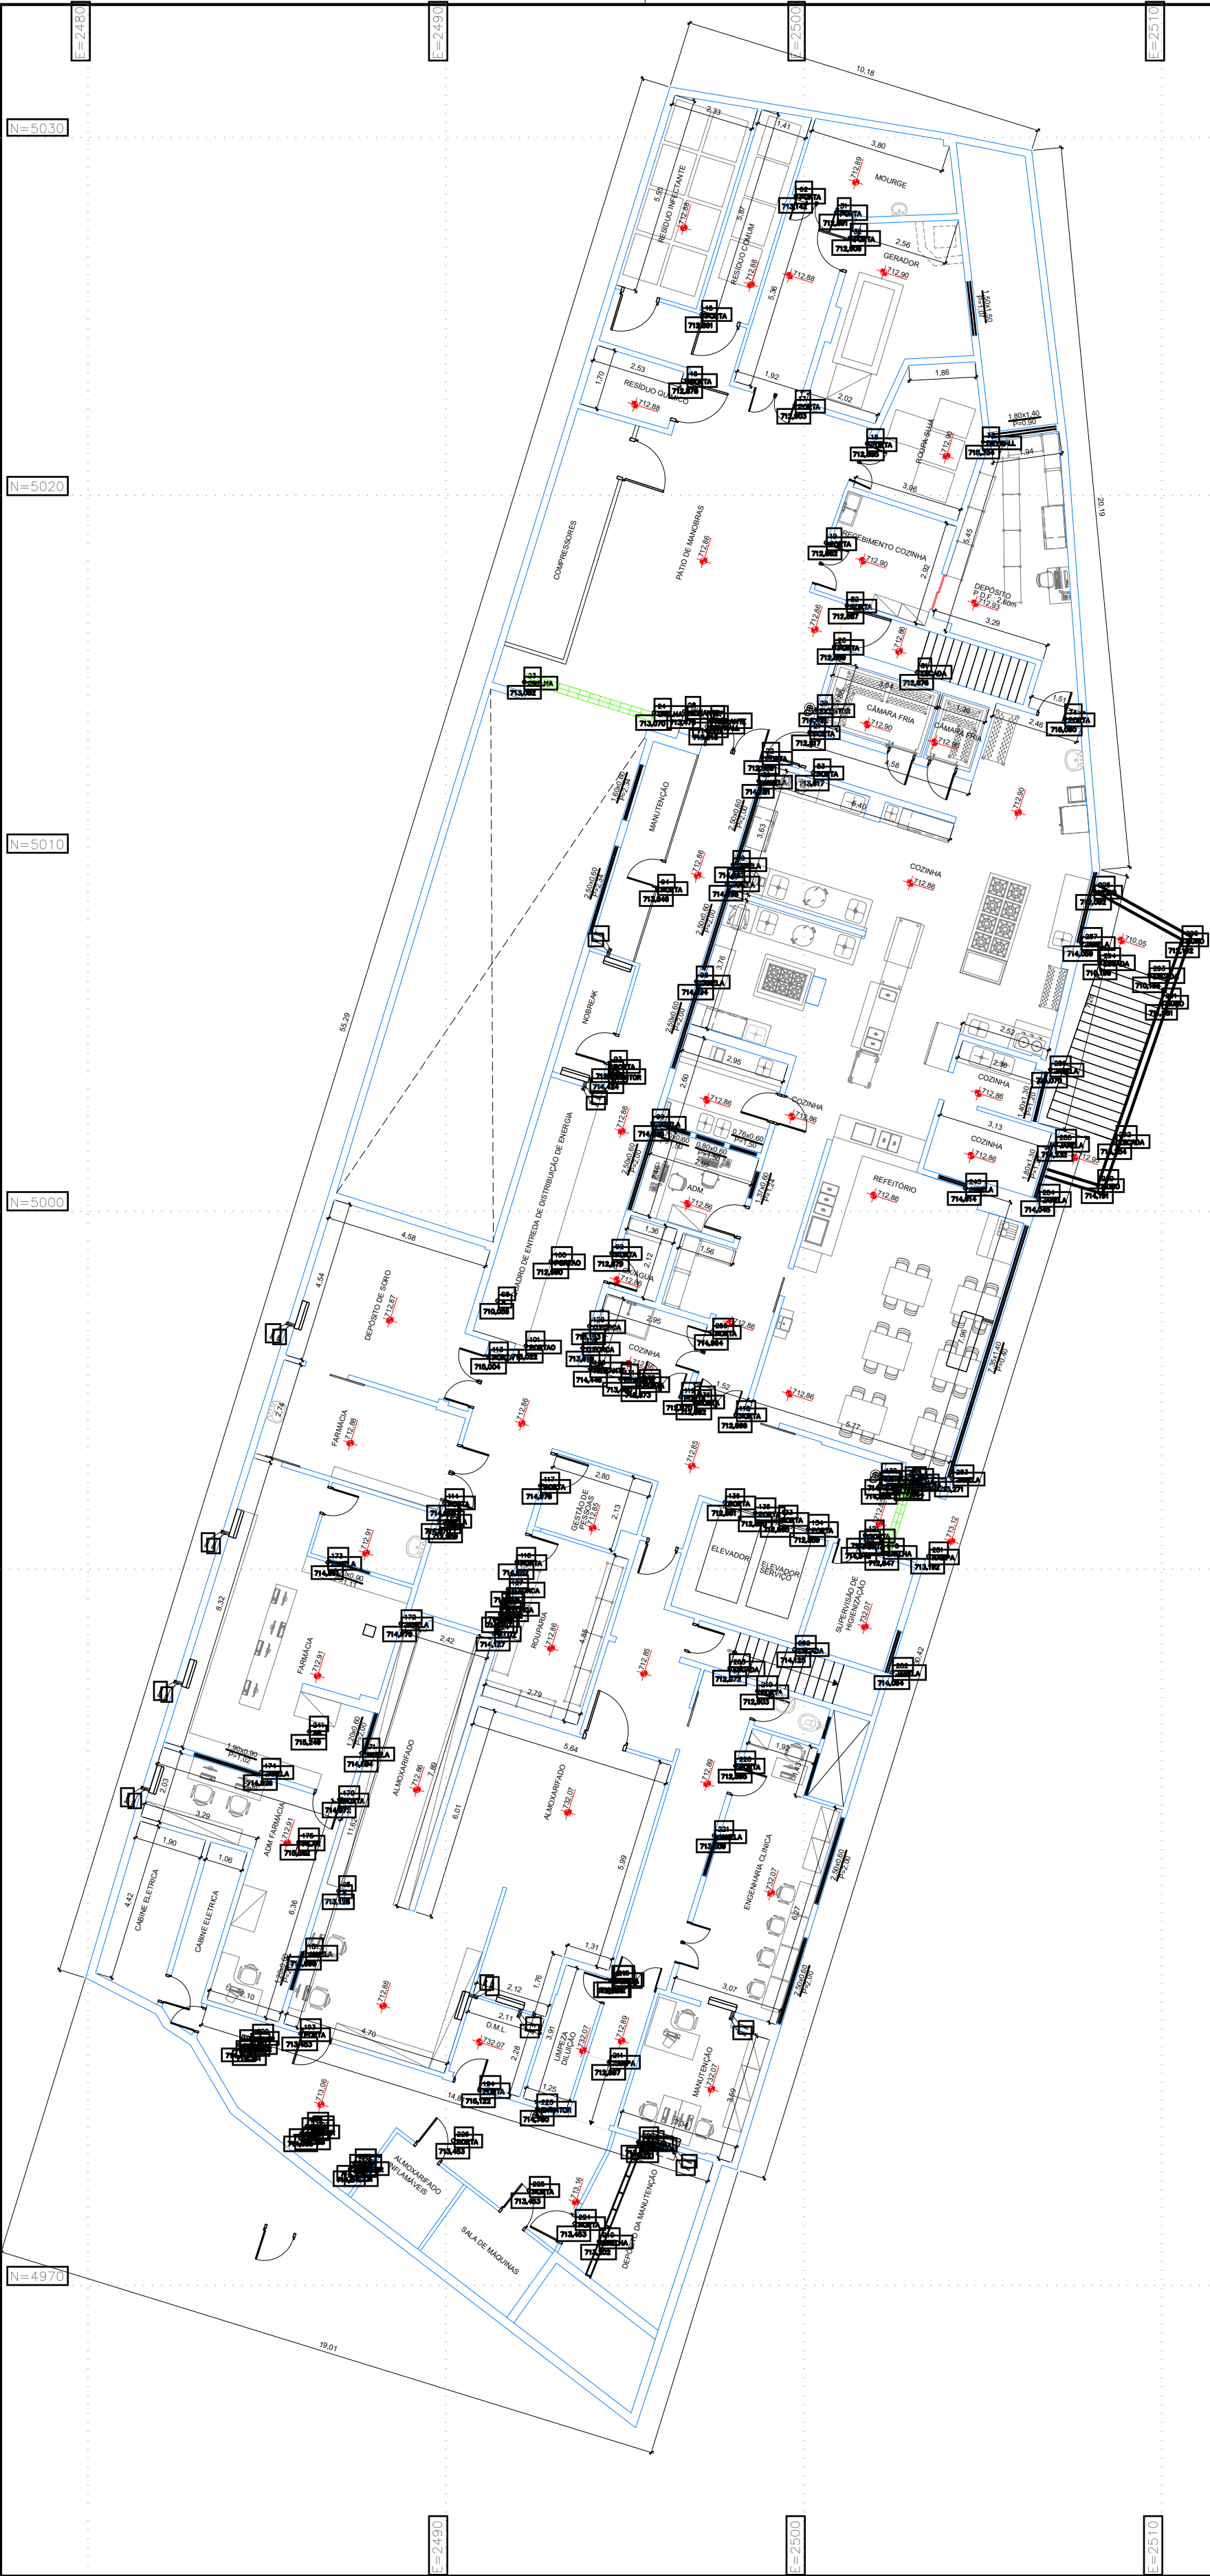

DATA	ASSUNTO	REVISÃO	VERIFICADO
02/06/2022	EMISSÃO INICIAL	00	CAMILA

Assunto	PROJETO ARQUITETONICO - MOBILIÁRIO		
Projeto	ARQUITETURA		
Setor	1º SUBSOLO		
Etap	MOBILIÁRIO		
Endereço	Rua Antonio Carlos, 122 - Consolação SÃO PAULO - SP		
Nome do Arquivo	HMBV - 1º SUBSOLO		
Resp. Técnico Agrimensor	XXXXXXXXXXXXX CAU: 00000000		
Observações:			

Título	Folha
ARQUITETURA	02 13
Data	Escala
02/06/2022	

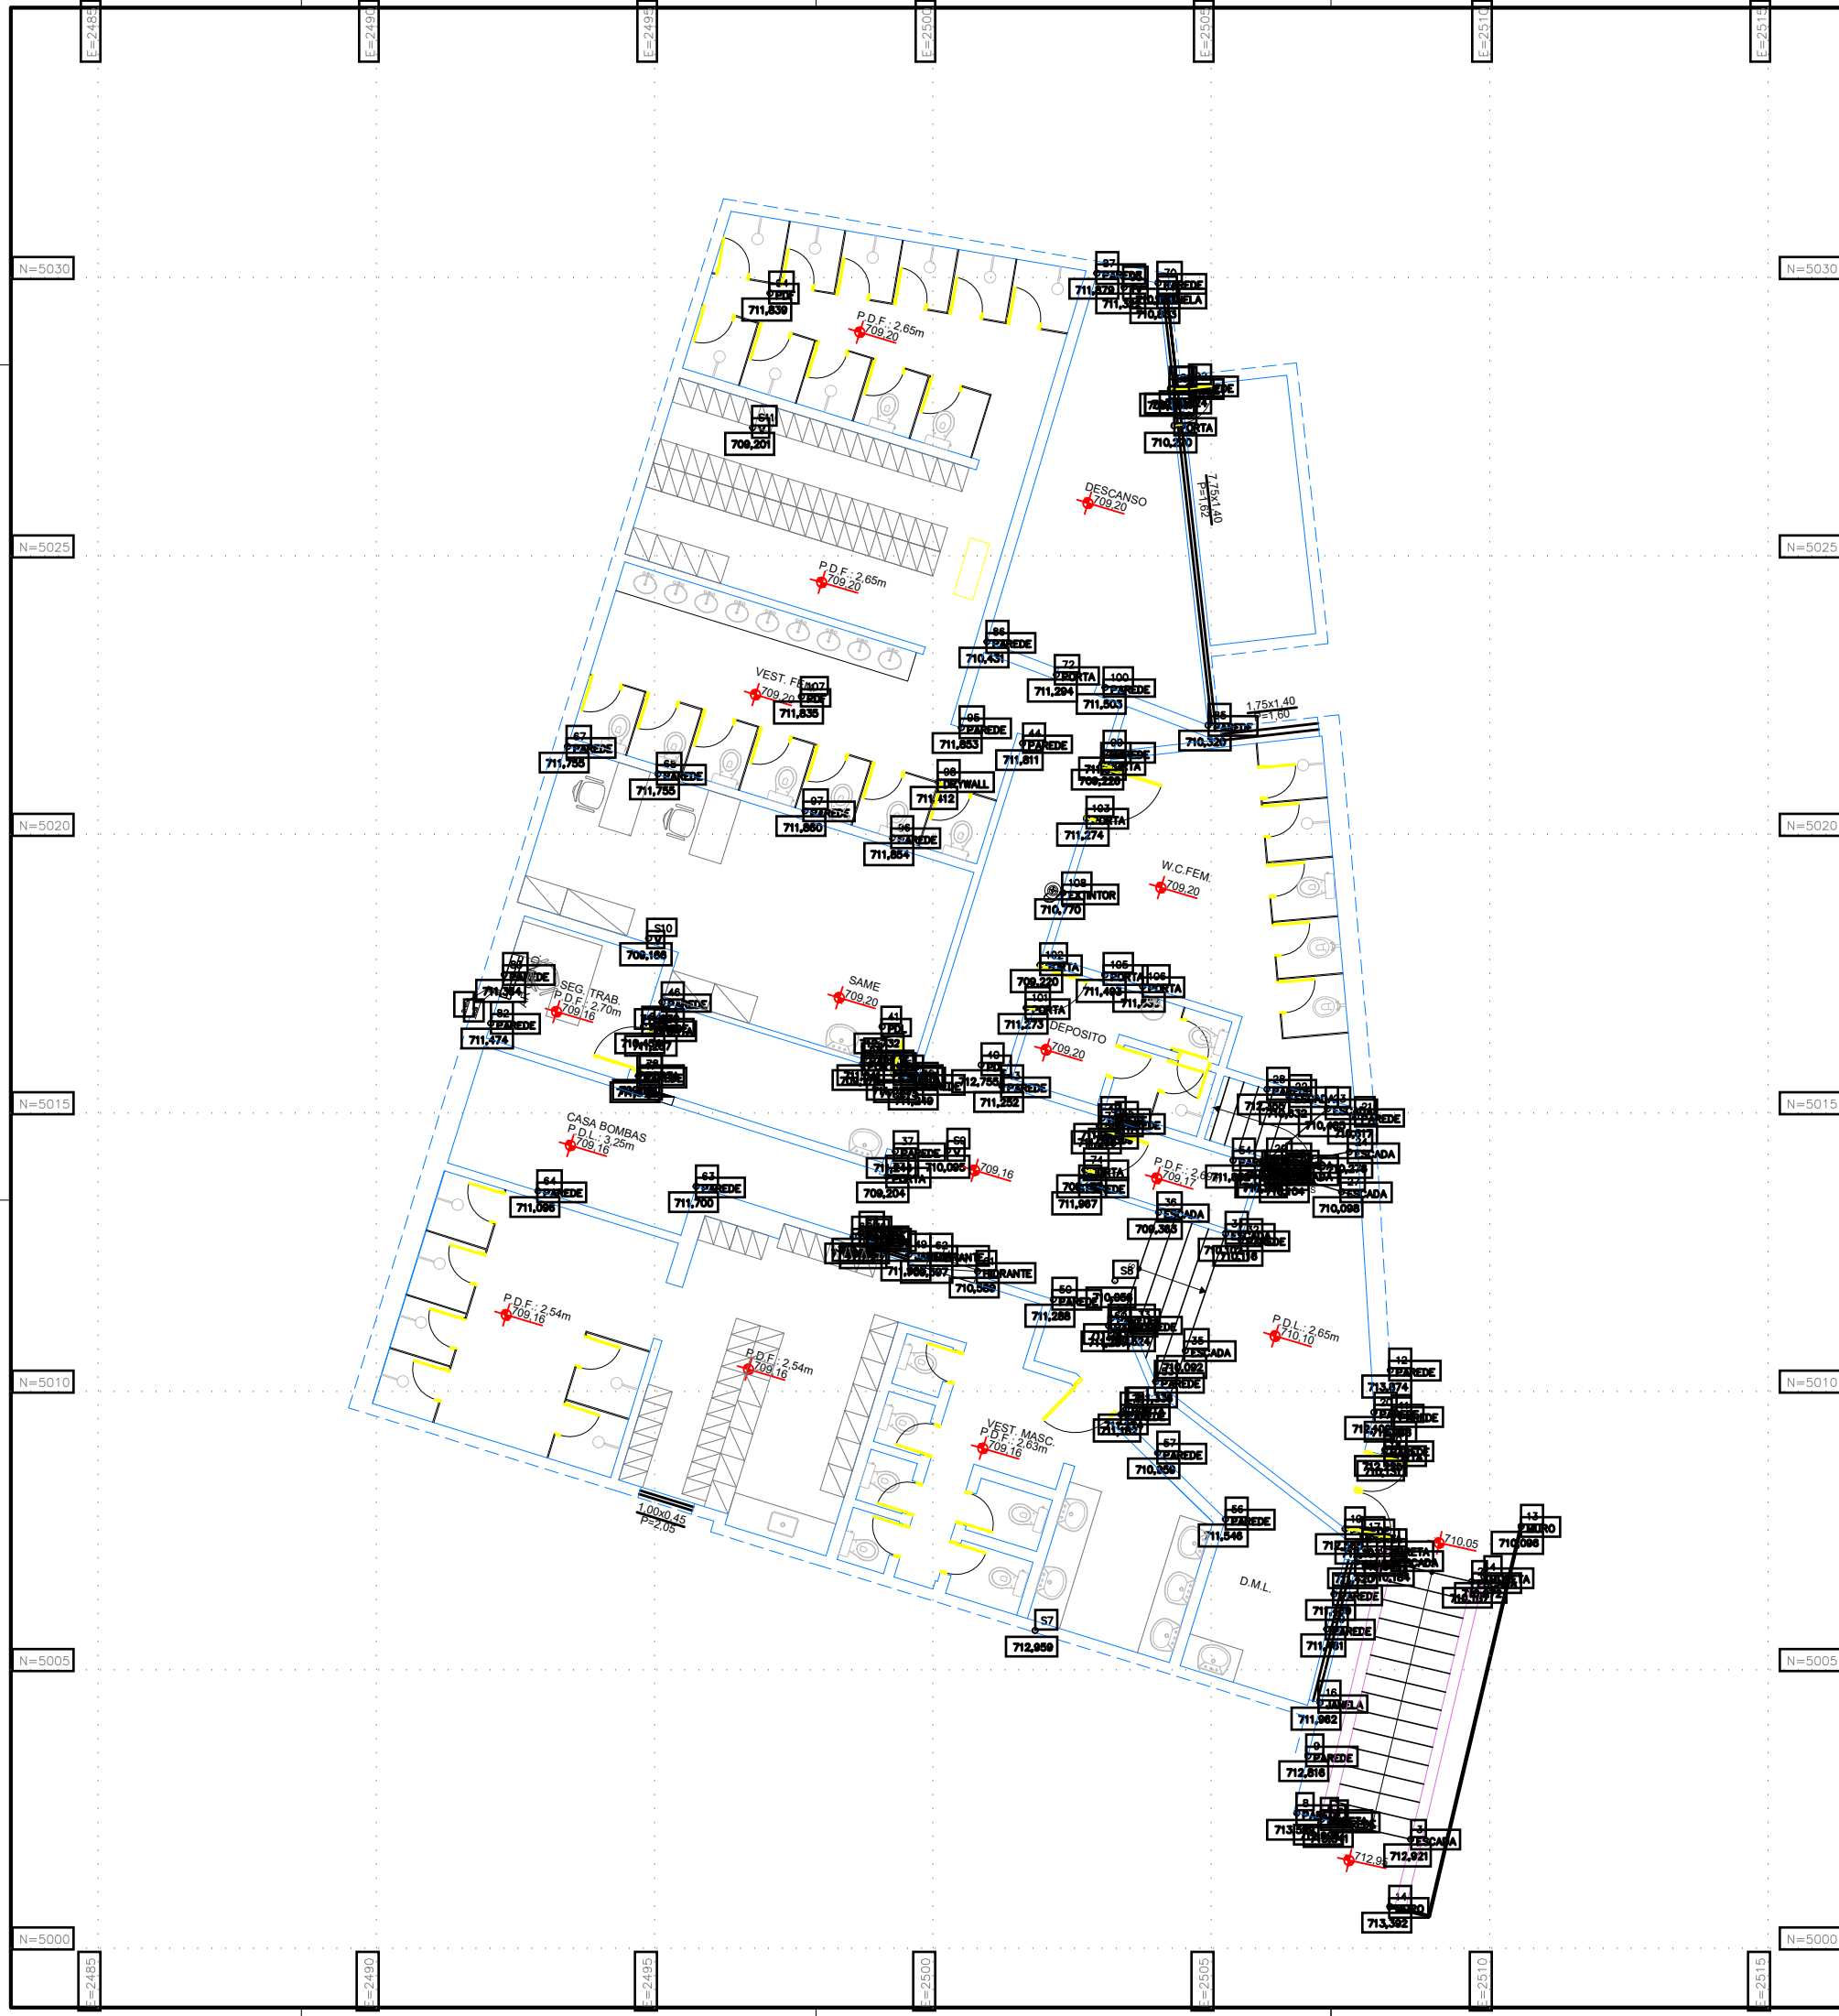

DATA	ASSUNTO	REVISÃO	VERIFICADO
02/06/2022	EMISSÃO INICIAL	00	CAMILA
Assunto			
PROJETO ARQUITETONICO - MOBILIÁRIO			
Projeto			
ARQUITETURA			
Setor			
2º SUBSOLO			
Etapa			
MOBILIÁRIO			
Endereço			
Rua Antonio Carlos, 122 - Consolação SÃO PAULO - SP			
Nome do Arquivo			
HMBV - 2º SUBSOLO			
Resp. Técnico Arquitetador			
XXXXXXXXXXXXX CAU: 00000000			
Observações:			
Título		Folia	
ARQUITETURA		01 13	
Data		Escala	
02/06/2022		1:50	