


Rua dos Paulistanos 118

Rua dos Paulistanos 118, 04361-120, São Paulo, BR
PISOS: 2 • CÔMODOS: 9




▼ Andar Térreo

CÔMODOS: 5

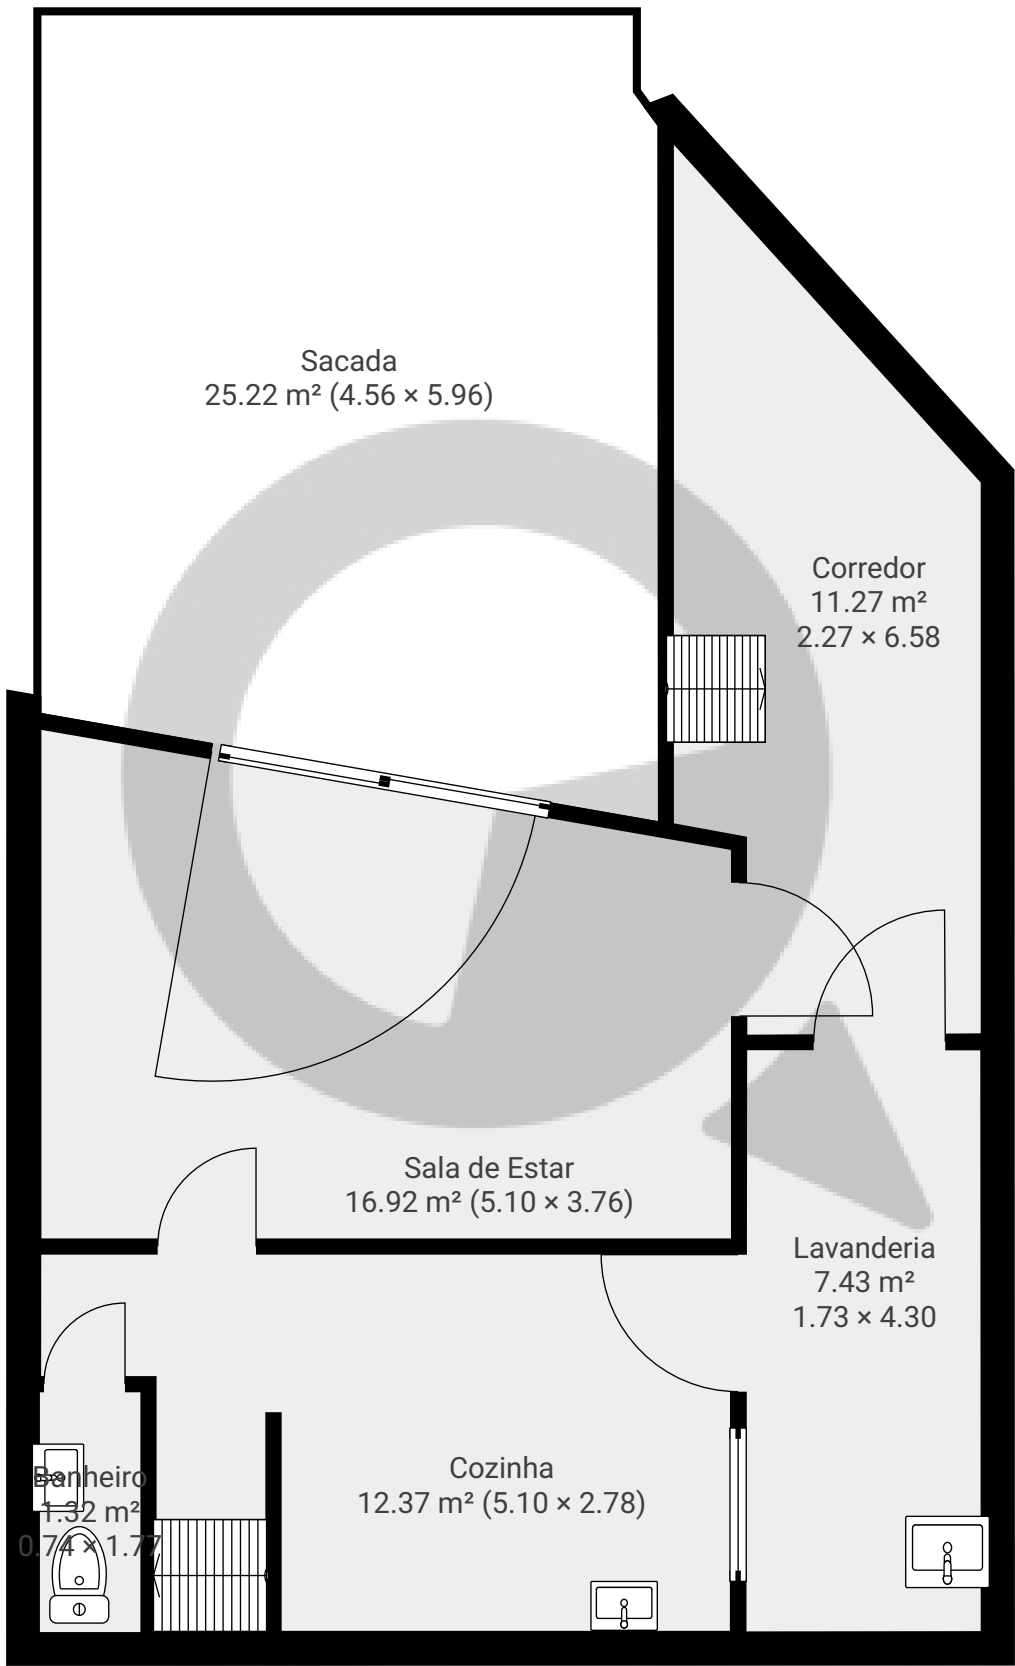

ESTA PLANTA É FORNECIDA SEM QUALQUER TIPO DE GARANTIA E PRECISÃO DE MEDIDAS.

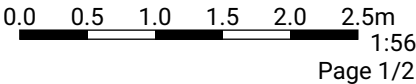


Rua dos Paulistanos 118

Rua dos Paulistanos 118, 04361-120, São Paulo, BR
PISOS: 2 • CÔMODOS: 9

 SuaQuadra

▼ 1º Piso

CÔMODOS: 4

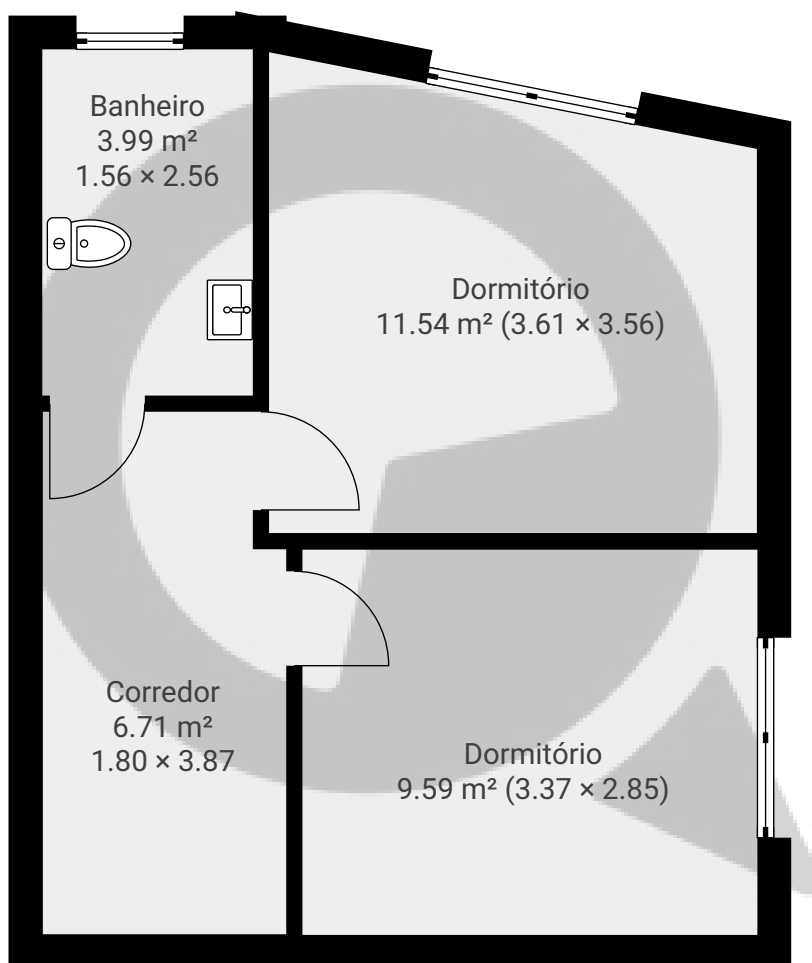

ESTA PLANTA É FORNECIDA SEM QUALQUER TIPO DE GARANTIA E PRECISÃO DE MEDIDAS.

0.0 0.5 1.0 1.5 2.0 2.5m
1:56
Page 2/2