


Rua Quinze de Novembro 184 Cj 1106

Rua Quinze de Novembro 184 Cj 1106, 01013-001, São Paulo, BR
PISOS: 1 • CÔMODOS: 9



▼ 11º Piso

CÔMODOS: 9

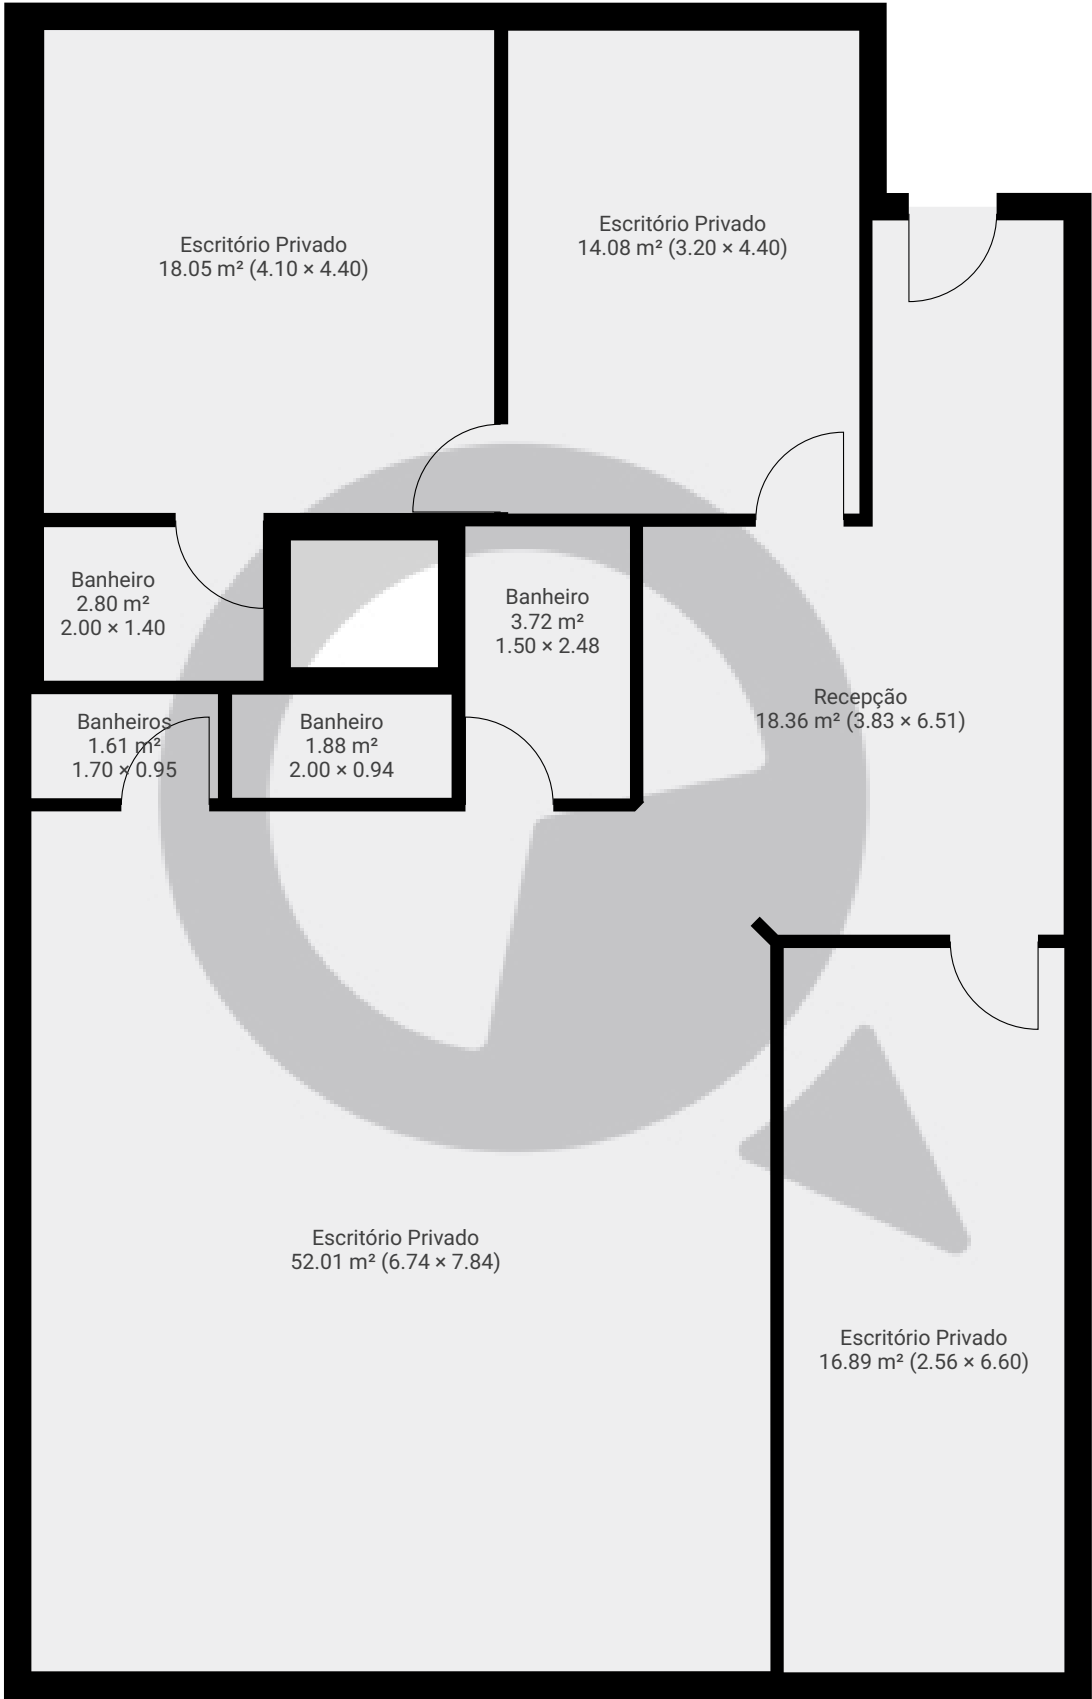

ESTA PLANTA É FORNECIDA SEM QUALQUER TIPO DE GARANTIA E PRECISÃO DE MEDIDAS.

