


Rua José Ferreira Pinto, 1 - oficina

Rua José Ferreira Pinto 1, 04022-050 São Paulo, São Paulo, BR
PISOS: 1 • CÔMODOS: 8



▼ Andar Térreo

CÔMODOS: 8

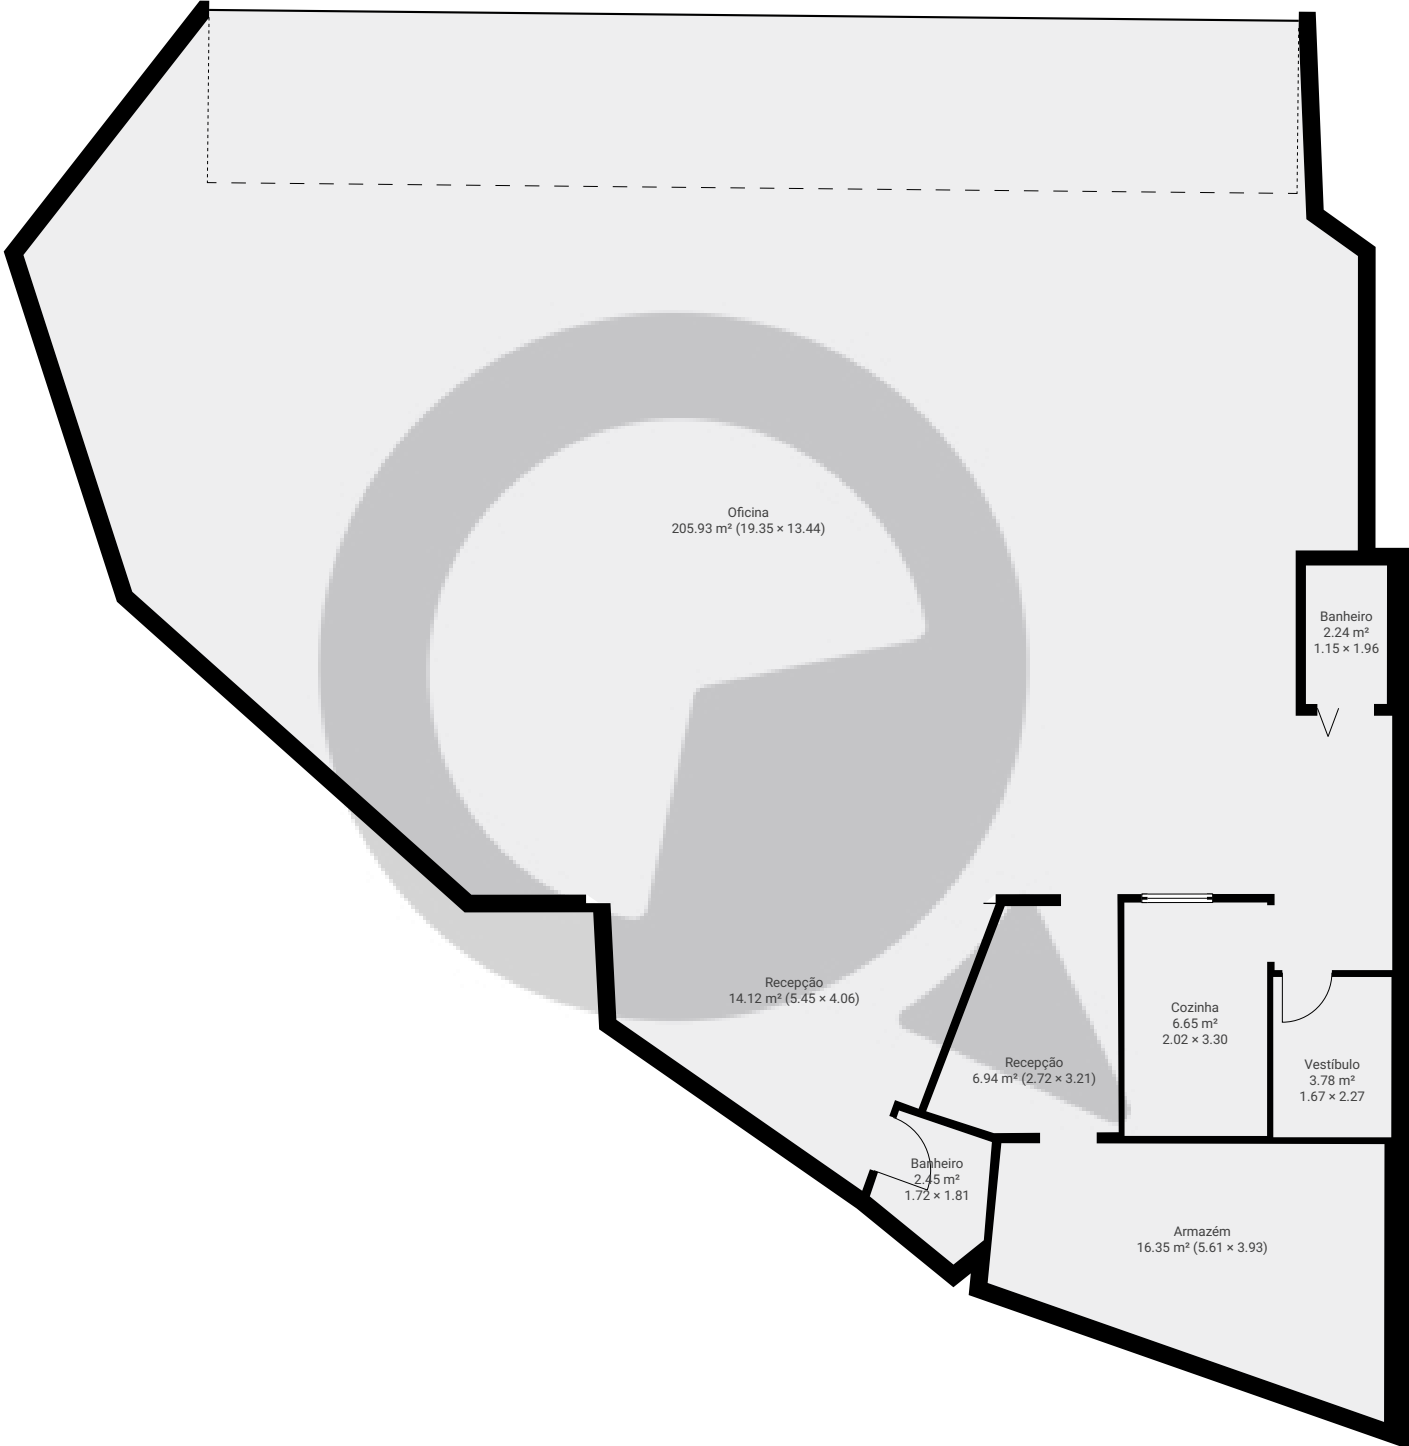

ESTA PLANTA É FORNECIDA SEM QUALQUER TIPO DE GARANTIA E PRECISÃO DE MEDIDAS.

