


Rua Coronel Fernando Prestes, 238

Rua Coronel Fernando Prestes 238, 09020-110 Santo André, São Paulo, BR
PISOS: 5 • CÔMODOS: 5



▼ Andar Térreo

CÔMODOS: 1

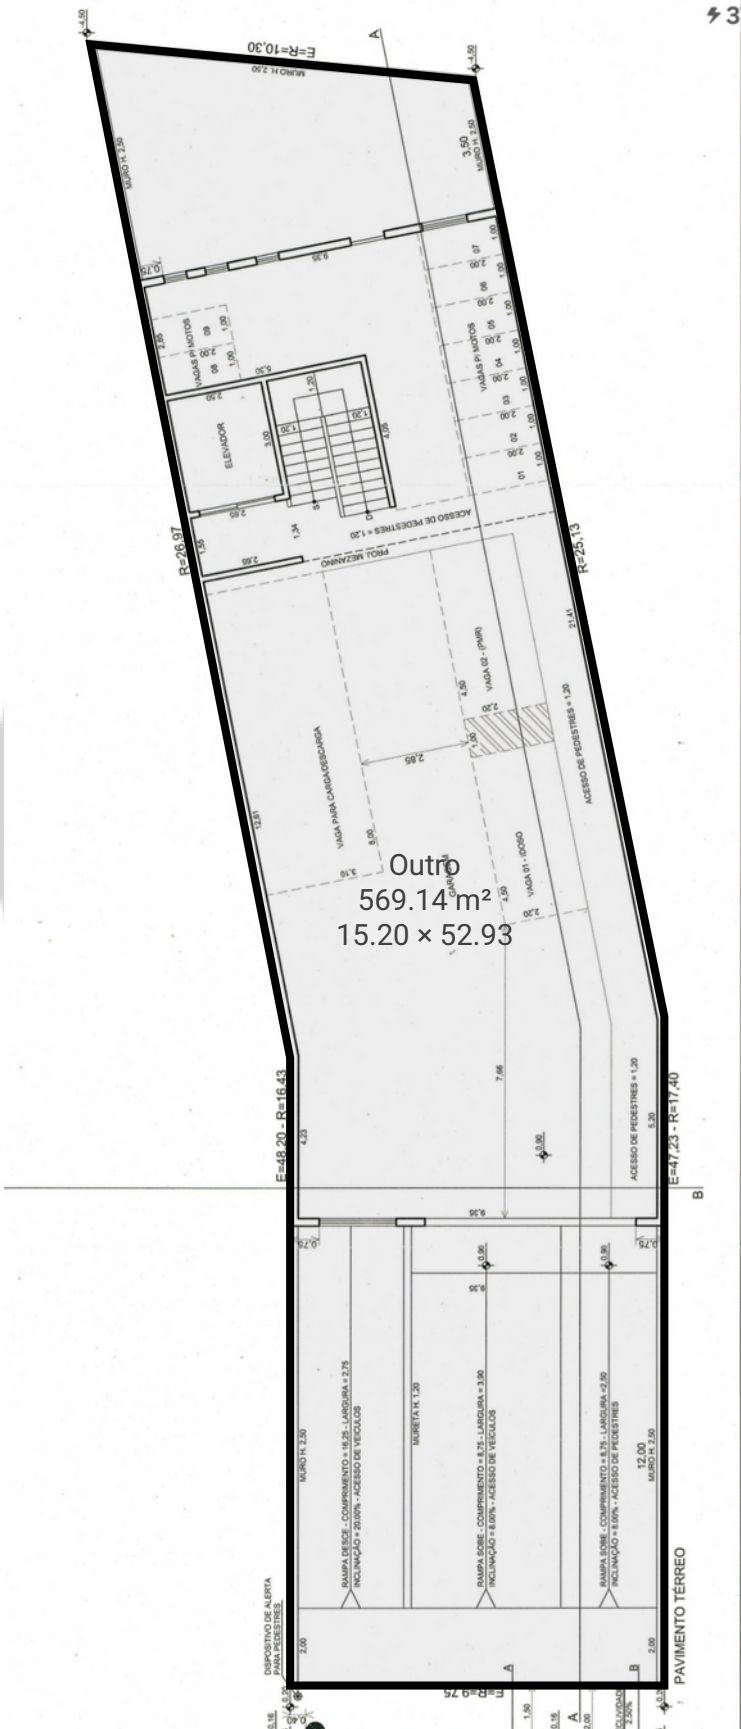

ESTA PLANTA É FORNECIDA SEM QUALQUER TIPO DE GARANTIA E PRECISÃO DE MEDIDAS.


Rua Coronel Fernando Prestes, 238

Rua Coronel Fernando Prestes 238, 09020-110 Santo André, São Paulo, BR
PISOS: 5 • CÔMODOS: 5



▼ 1º Piso

CÔMODOS: 1

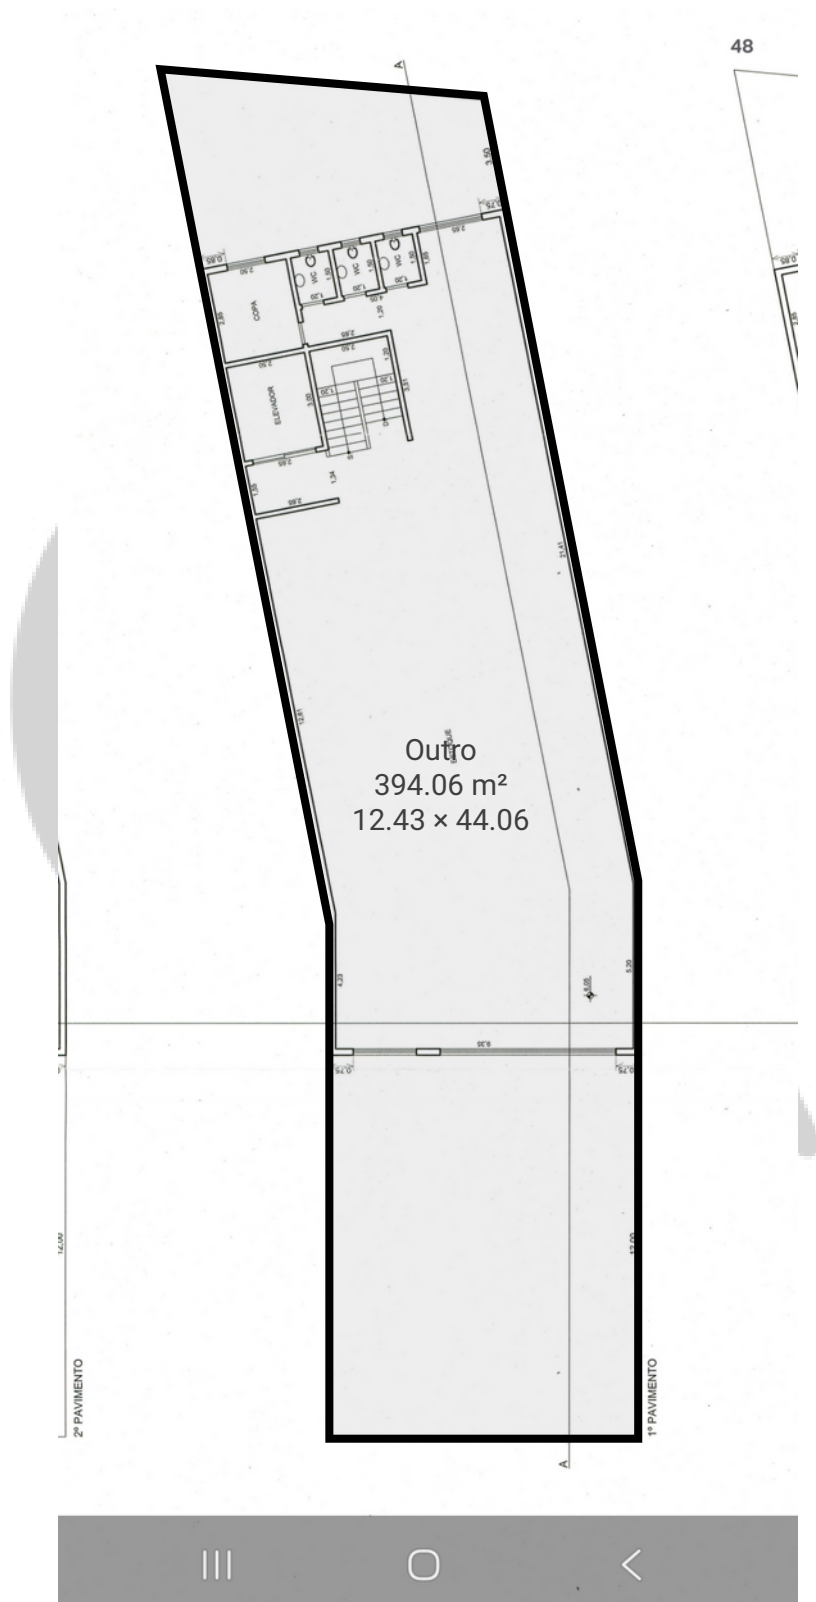

ESTA PLANTA É FORNECIDA SEM QUALQUER TIPO DE GARANTIA E PRECISÃO DE MEDIDAS.

0 2 4 6 8 10m
1:234
Page 2/5


Rua Coronel Fernando Prestes, 238

Rua Coronel Fernando Prestes 238, 09020-110 Santo André, São Paulo, BR
PISOS: 5 • CÔMODOS: 5



▼ 2º Piso

CÔMODOS: 1

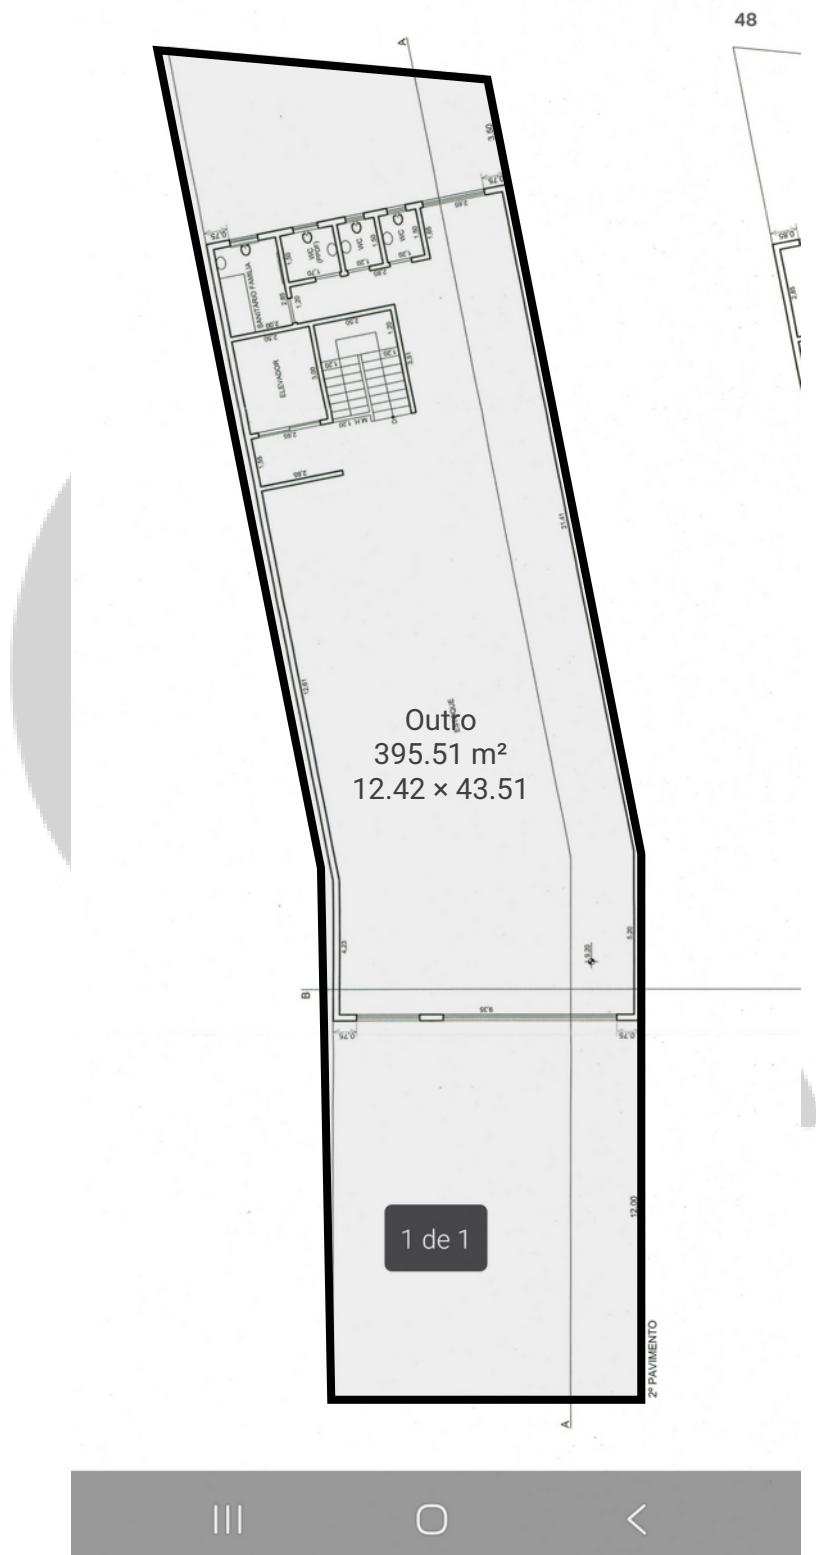


ESTA PLANTA É FORNECIDA SEM QUALQUER TIPO DE GARANTIA E PRECISÃO DE MEDIDAS.

0 2 4 6 8 10m
1:234
Page 3/5

Rua Coronel Fernando Prestes 238, 09020-110 Santo André, São Paulo, BR
PISOS: 5 • CÔMODOS: 5

CÔMODOS: 1

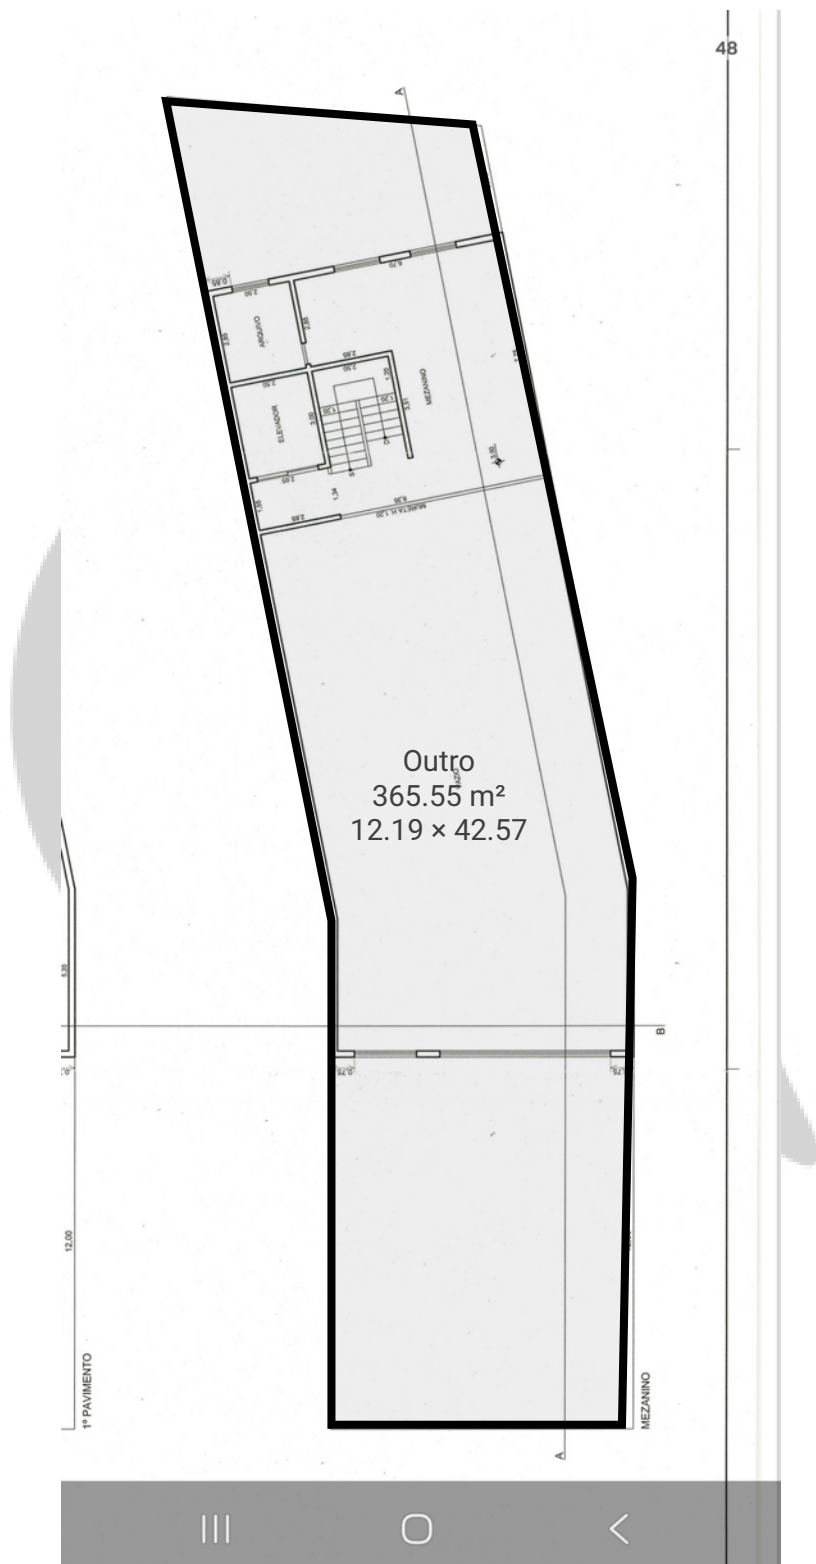

0 2 4 6 8 10m 1:234
Page 4/5


Rua Coronel Fernando Prestes, 238

Rua Coronel Fernando Prestes 238, 09020-110 Santo André, São Paulo, BR
PISOS: 5 • CÔMODOS: 5



▼ Cave

CÔMODOS: 1

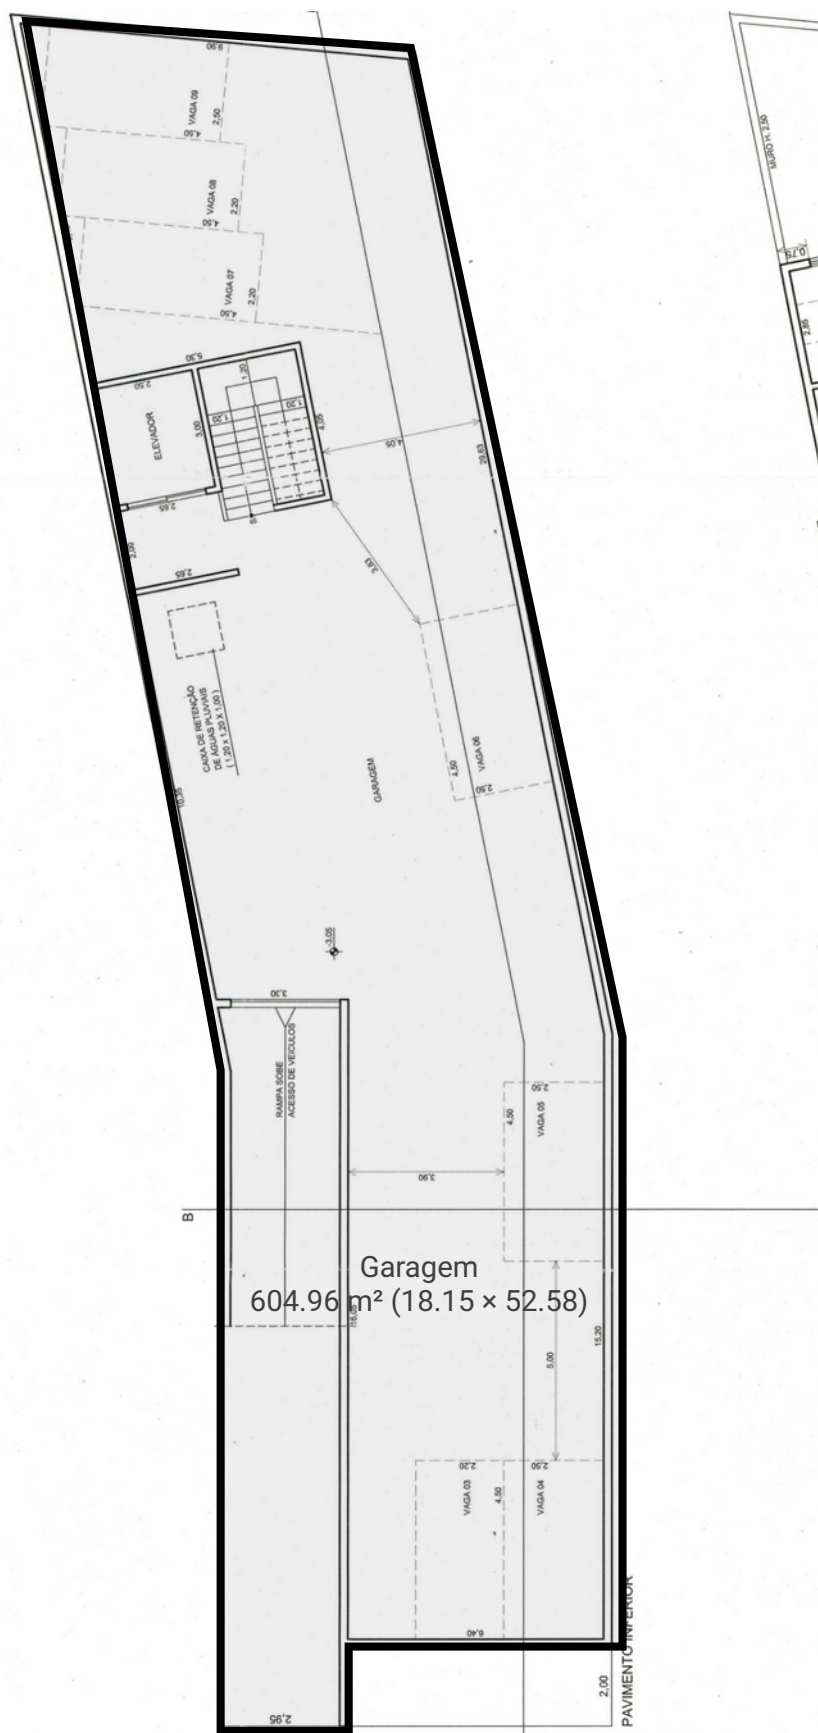

ESTA PLANTA É FORNECIDA SEM QUALQUER TIPO DE GARANTIA E PRECISÃO DE MEDIDAS.

0 2 4 6 8 10m
1:234
Page 5/5