


Rua Tiradentes, 185 - 31, 32

Rua Tiradentes 185, 09030-560, São Paulo, BR
PISOS: 1 • CÔMODOS: 7



▼ 3º Piso

CÔMODOS: 7

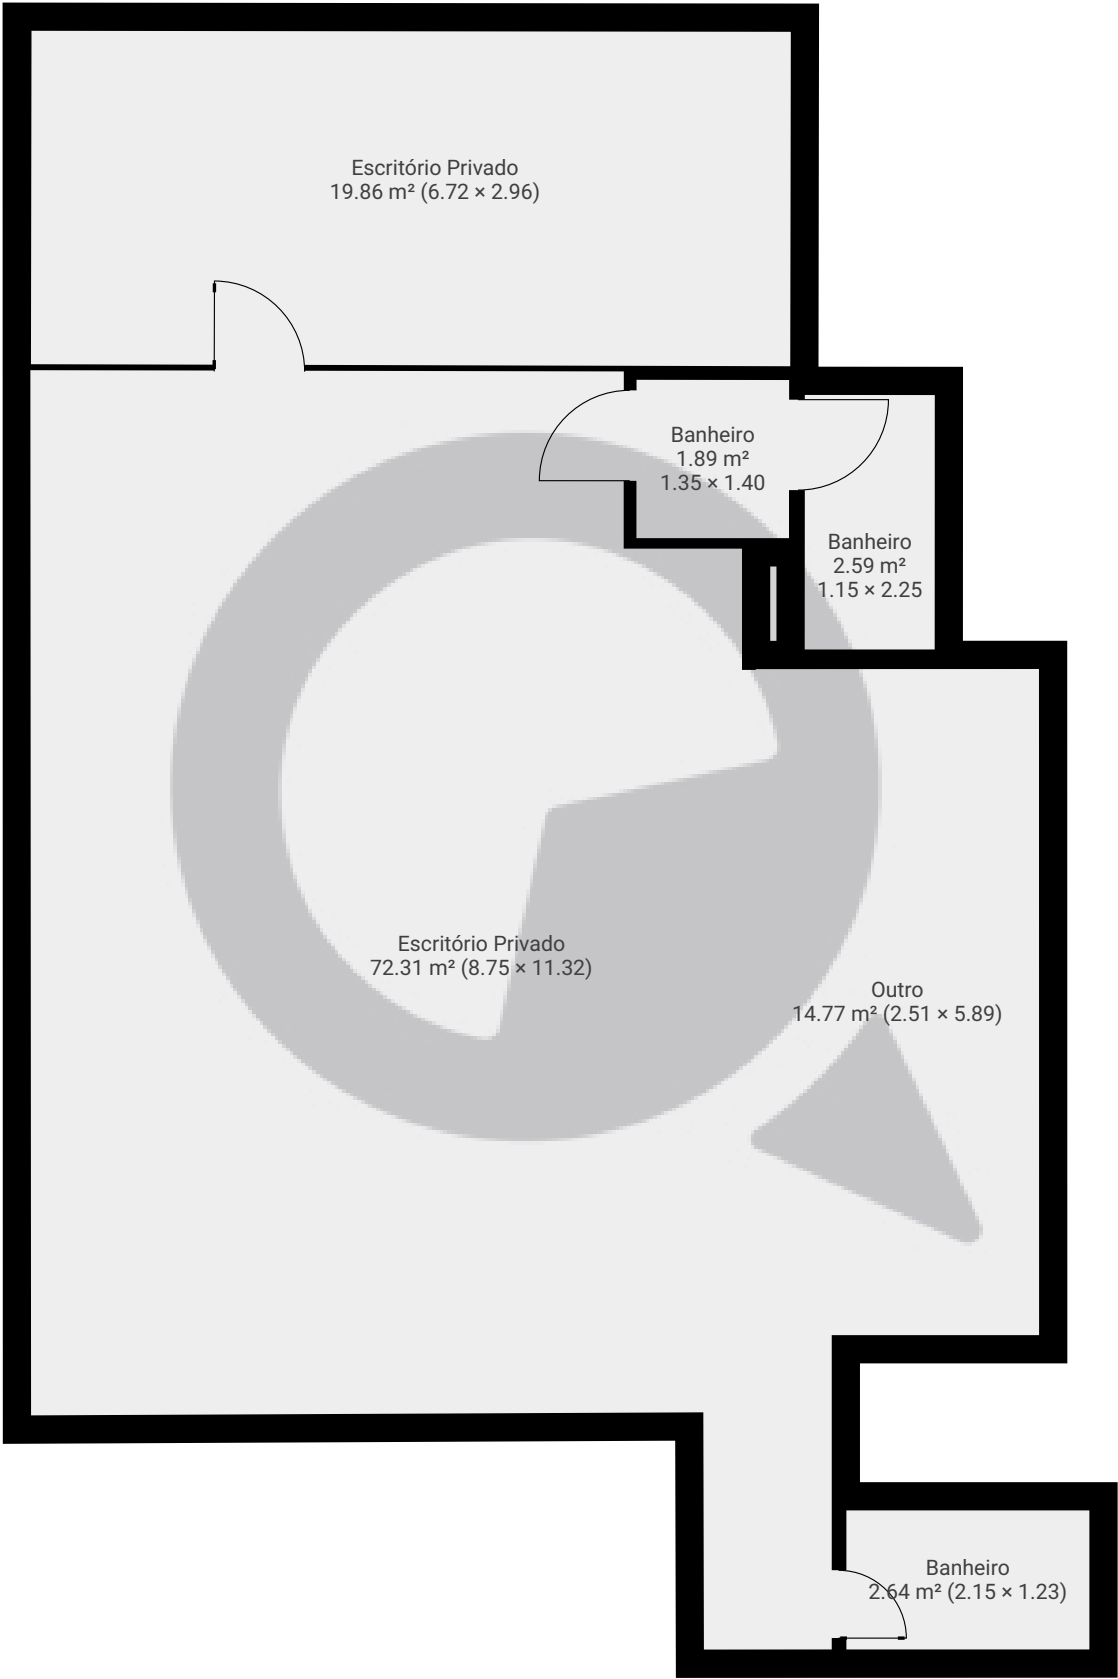

ESTA PLANTA É FORNECIDA SEM QUALQUER TIPO DE GARANTIA E PRECISÃO DE MEDIDAS.

