


R. Baluarte, 172 - Itaim Bibi

Rua Baluarte 172, 04549-010, São Paulo, BR
PISOS: 2 • CÔMODOS: 11




▼ Andar Térreo

CÔMODOS: 7

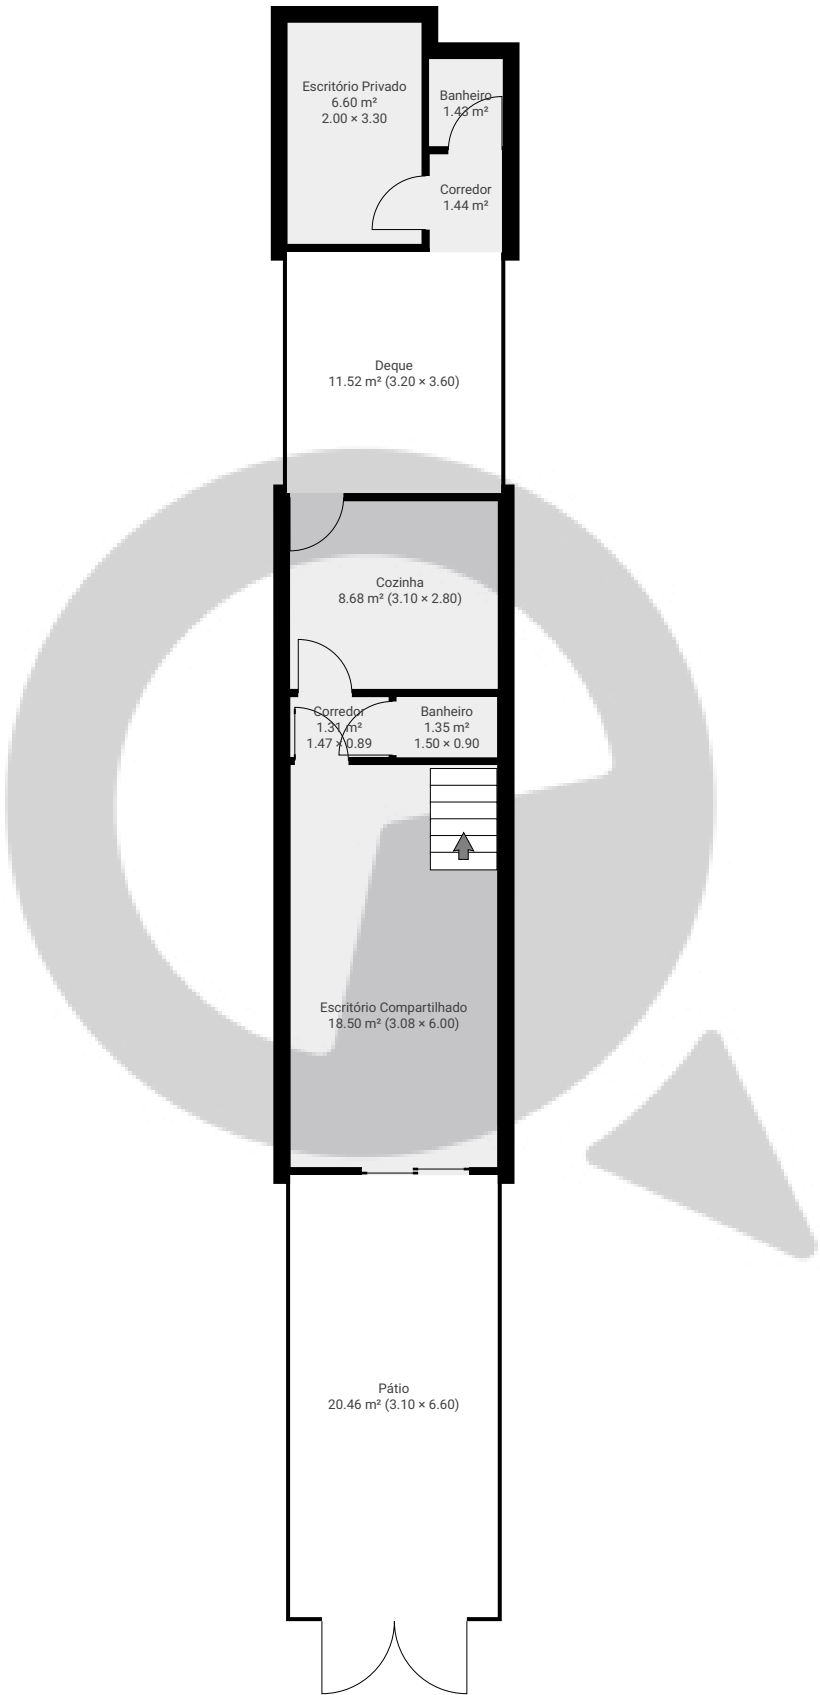

ESTA PLANTA É FORNECIDA SEM QUALQUER TIPO DE GARANTIA E PRECISÃO DE MEDIDAS.

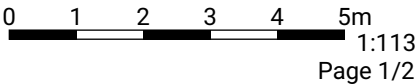


R. Baluarte, 172 - Itaim Bibi

Rua Baluarte 172, 04549-010, São Paulo, BR
PISOS: 2 • CÔMODOS: 11

 SuaQuadra

▼ 1º Piso

CÔMODOS: 4

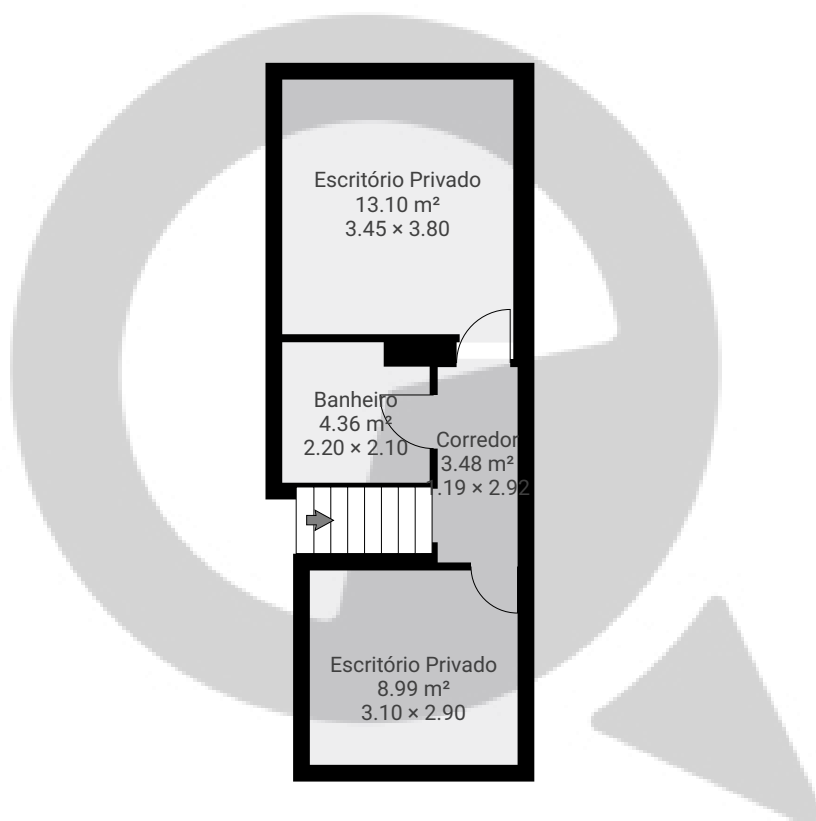

ESTA PLANTA É FORNECIDA SEM QUALQUER TIPO DE GARANTIA E PRECISÃO DE MEDIDAS.

0 1 2 3 4 5m
1:113
Page 2/2