


Avenida da Aclimação, nº68 16o Andar,

Avenida da Aclimação 68, , São Paulo, BR
PISOS: 1 • CÔMODOS: 14



▼ 16º Piso

CÔMODOS: 14

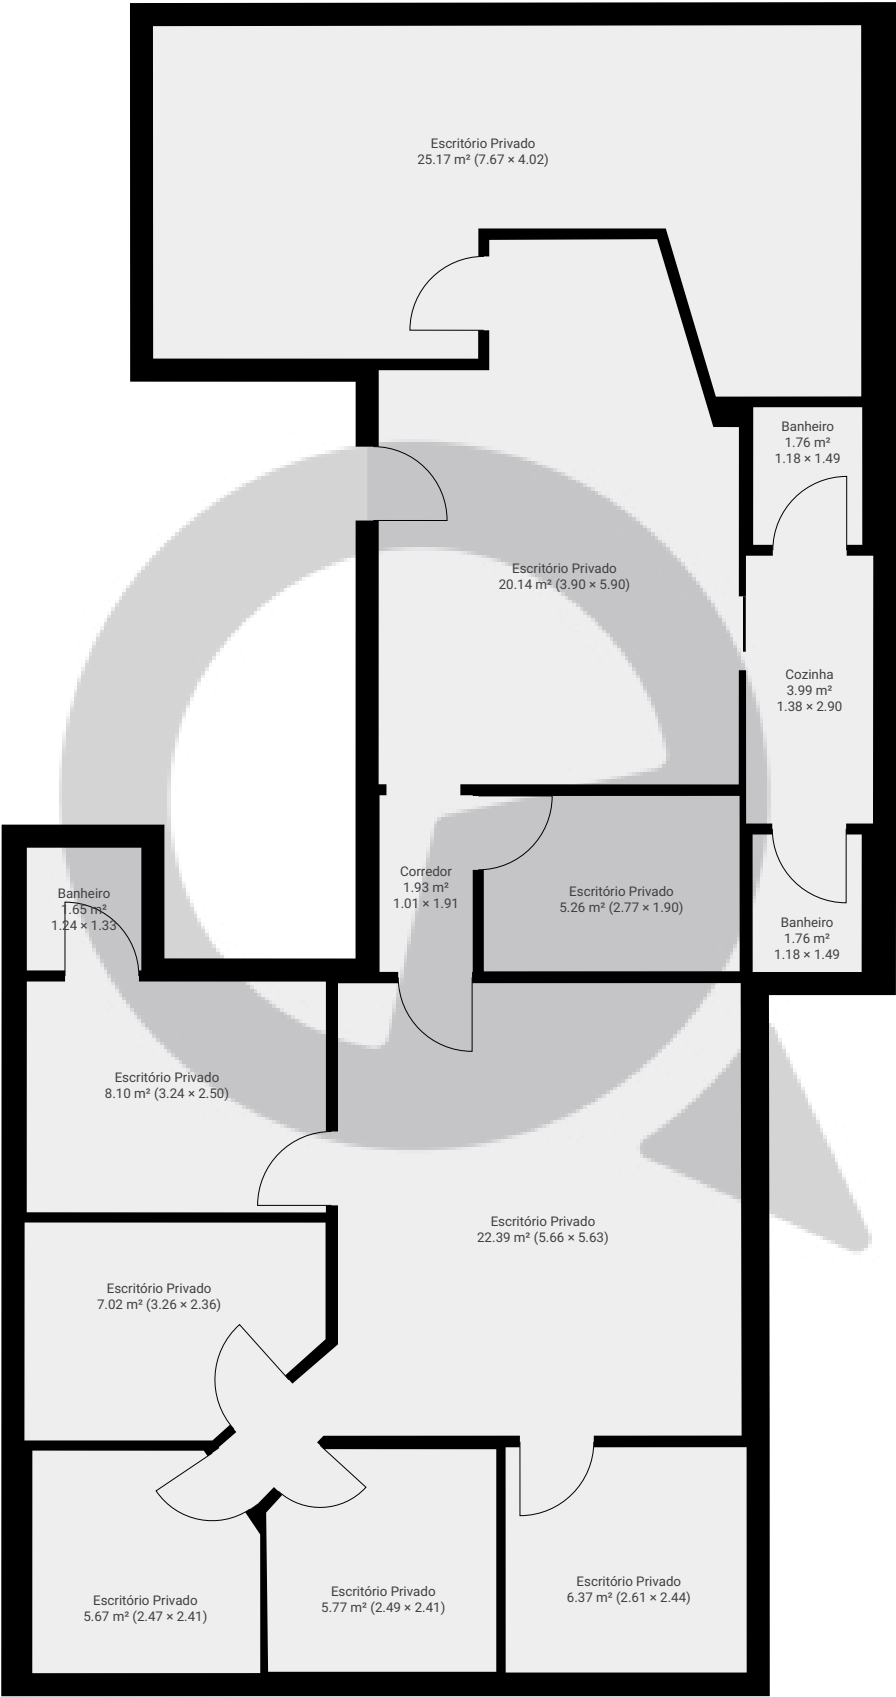

ESTA PLANTA É FORNECIDA SEM QUALQUER TIPO DE GARANTIA E PRECISÃO DE MEDIDAS.

