


Rua Iugoslavia, 122

Rua Iugoslávia 12a, 09280-110, São Paulo, BR
PISOS: 1 • CÔMODOS: 8



▼ 1º Piso

CÔMODOS: 8

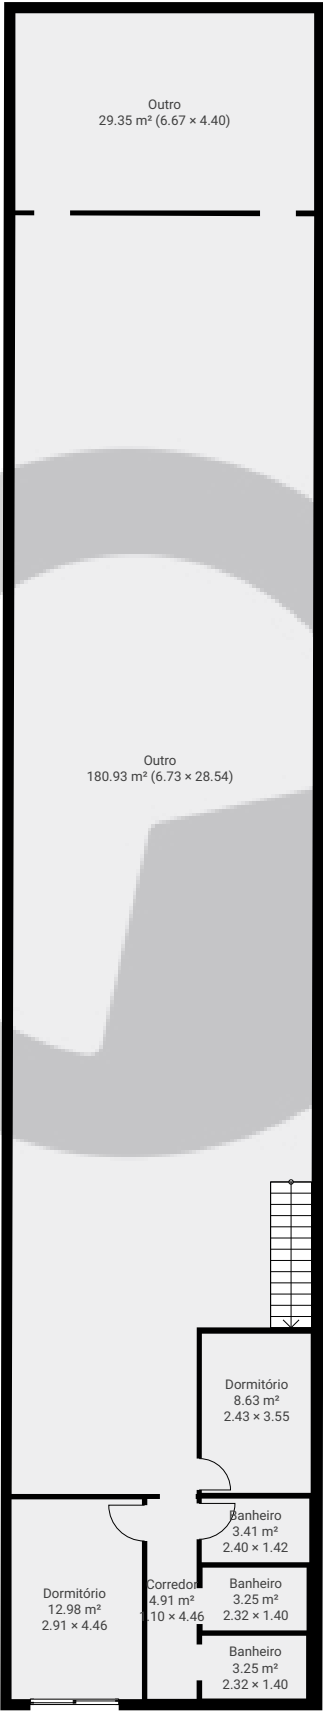

ESTA PLANTA É FORNECIDA SEM QUALQUER TIPO DE GARANTIA E PRECISÃO DE MEDIDAS.

