


Meu novo projeto

Rua Arcipreste Ezequias 738, 04271-060, São Paulo, BR
PISOS: 2 • CÔMODOS: 9




▼ Andar Térreo

CÔMODOS: 3

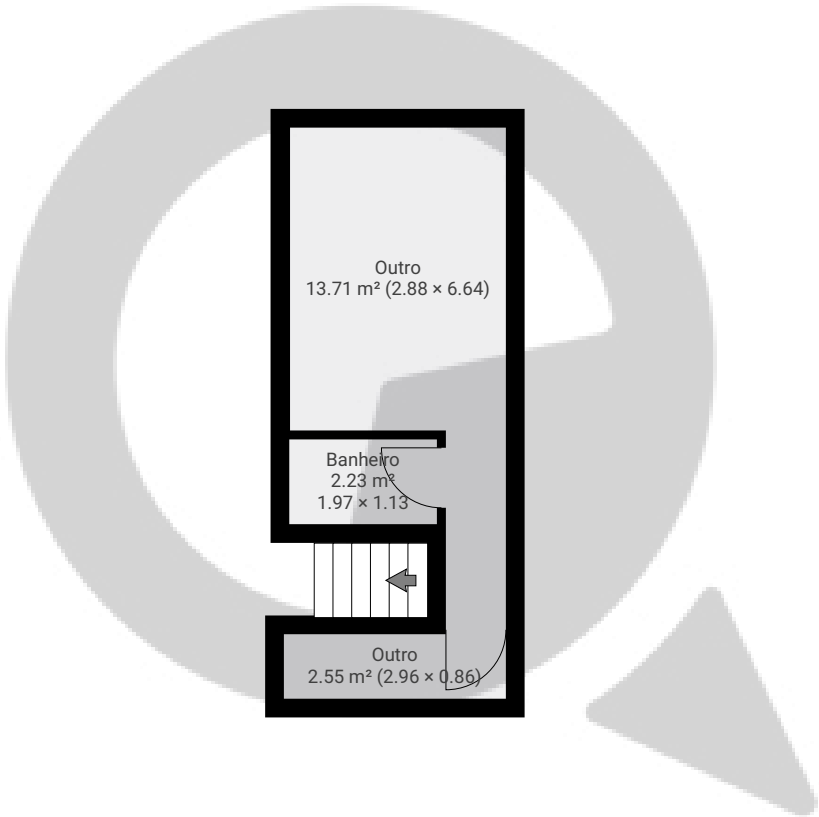

ESTA PLANTA É FORNECIDA SEM QUALQUER TIPO DE GARANTIA E PRECISÃO DE MEDIDAS.

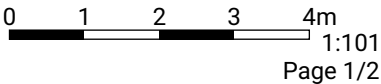


Meu novo projeto

Rua Arcipreste Ezequias 738, 04271-060, São Paulo, BR
PISOS: 2 • CÔMODOS: 9



▼ 1º Piso

CÔMODOS: 6

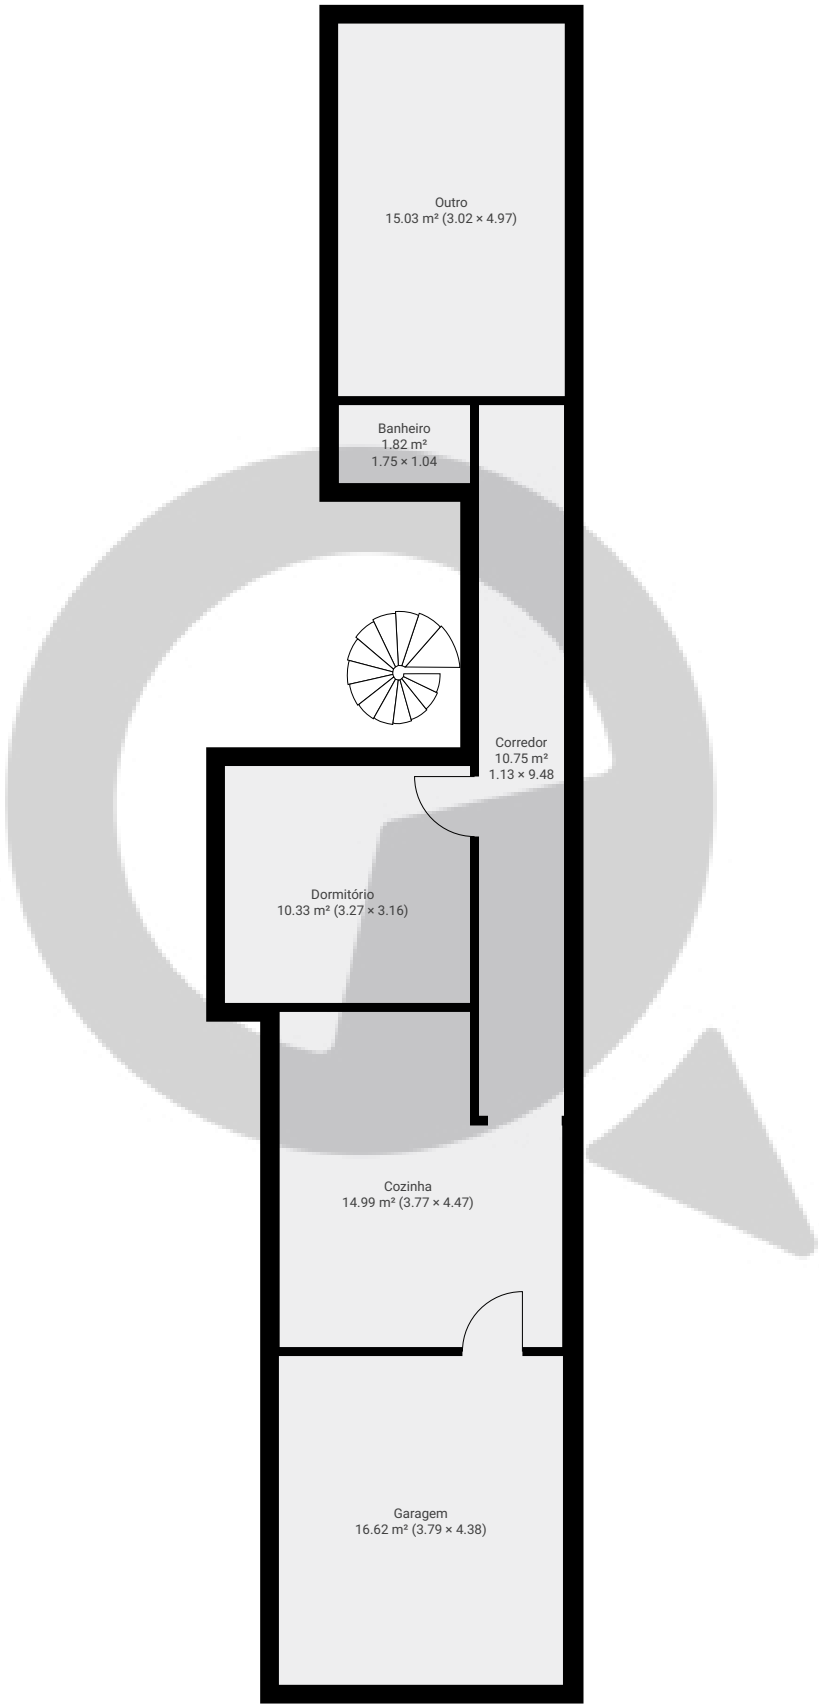

ESTA PLANTA É FORNECIDA SEM QUALQUER TIPO DE GARANTIA E PRECISÃO DE MEDIDAS.

