


Av Antartica, 675 - 2º Andar

Avenida Antártica 675, 05003-020 São Paulo, São Paulo, BR
PISOS: 1 • CÔMODOS: 2



▼ 2º Piso

CÔMODOS: 2

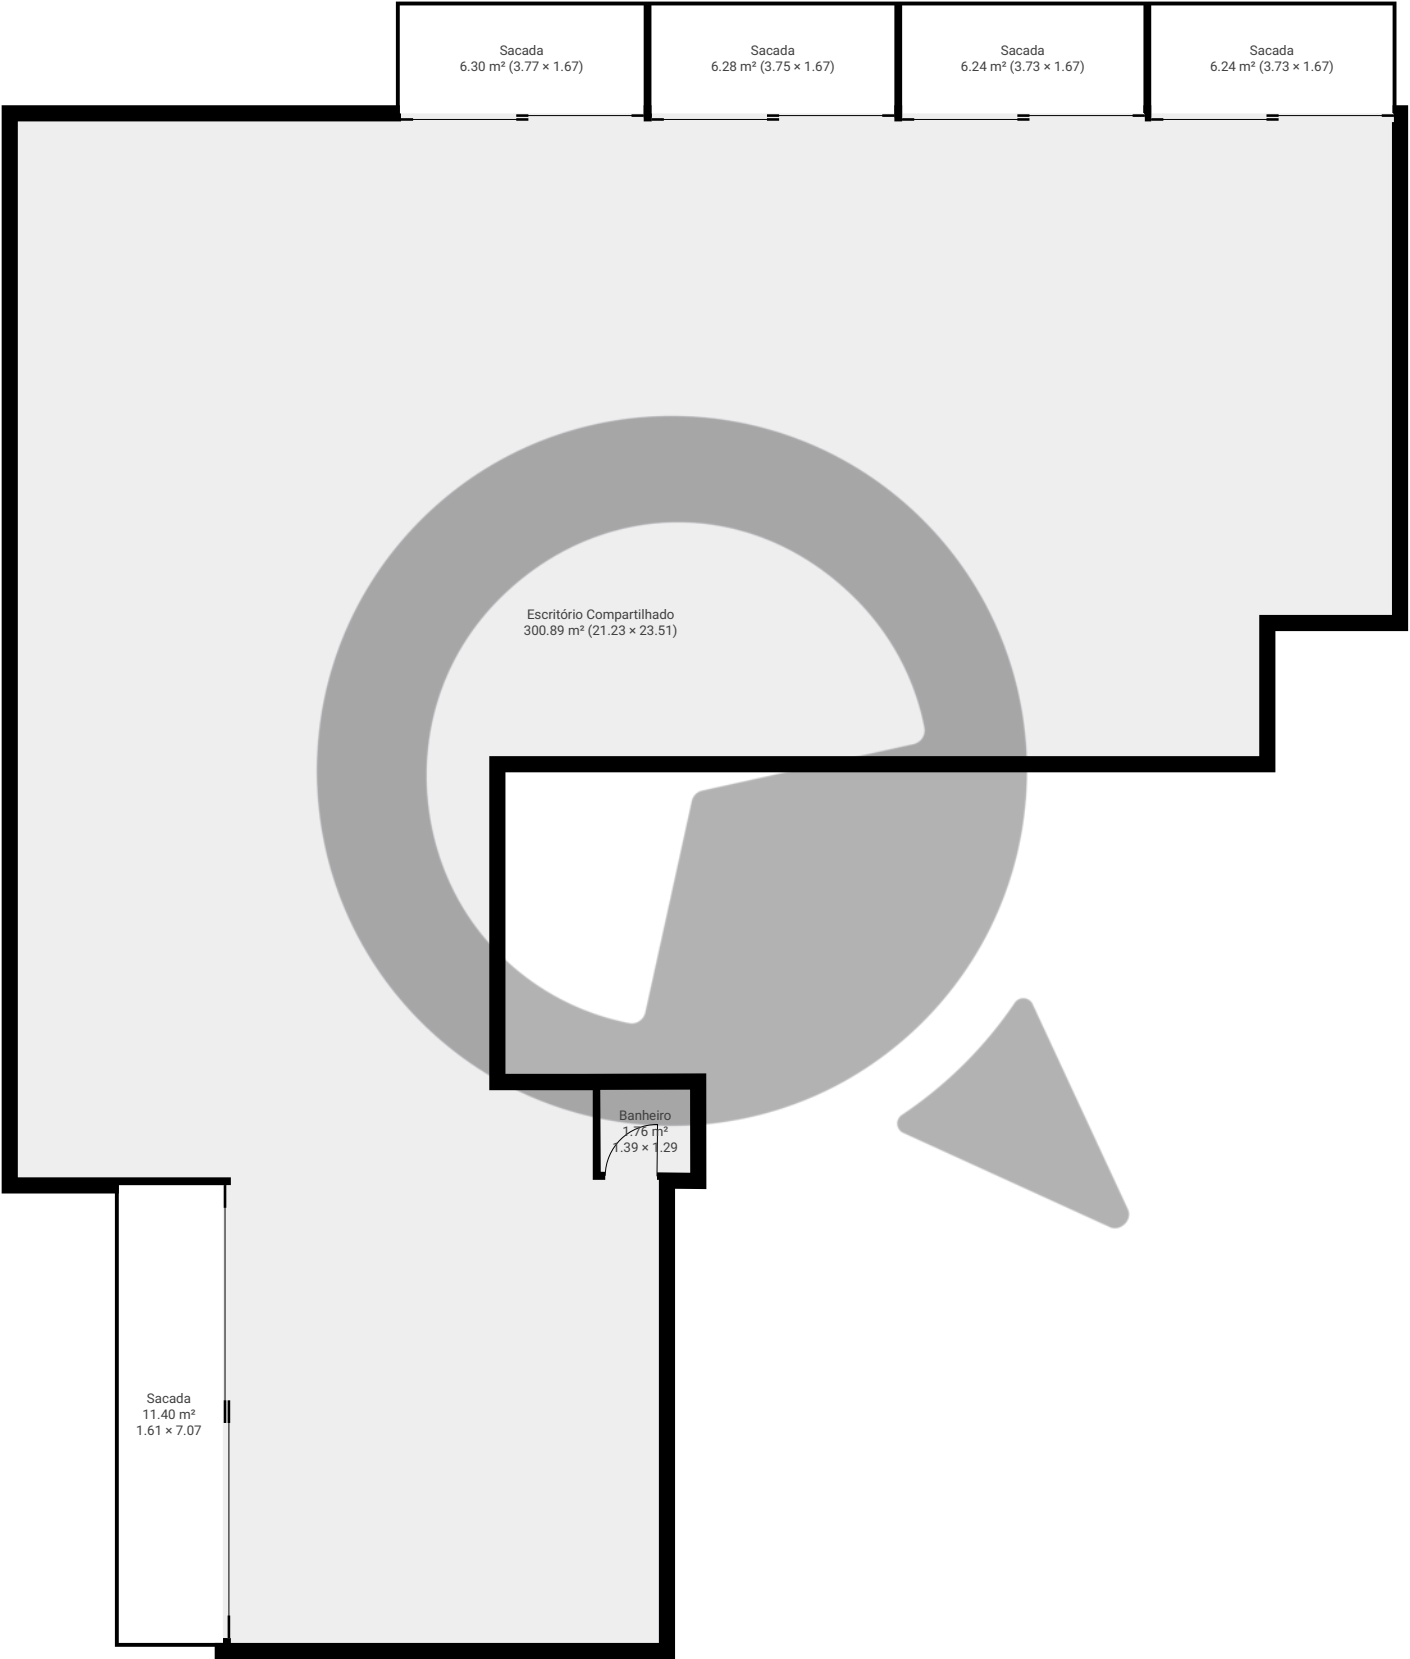

ESTA PLANTA É FORNECIDA SEM QUALQUER TIPO DE GARANTIA E PRECISÃO DE MEDIDAS.

