


Av Antartica, 675 - 4º Andar

Avenida Antártica 675, 05003-020 São Paulo, São Paulo, BR
PISOS: 1 • CÔMODOS: 5



▼ 4º Piso

CÔMODOS: 5

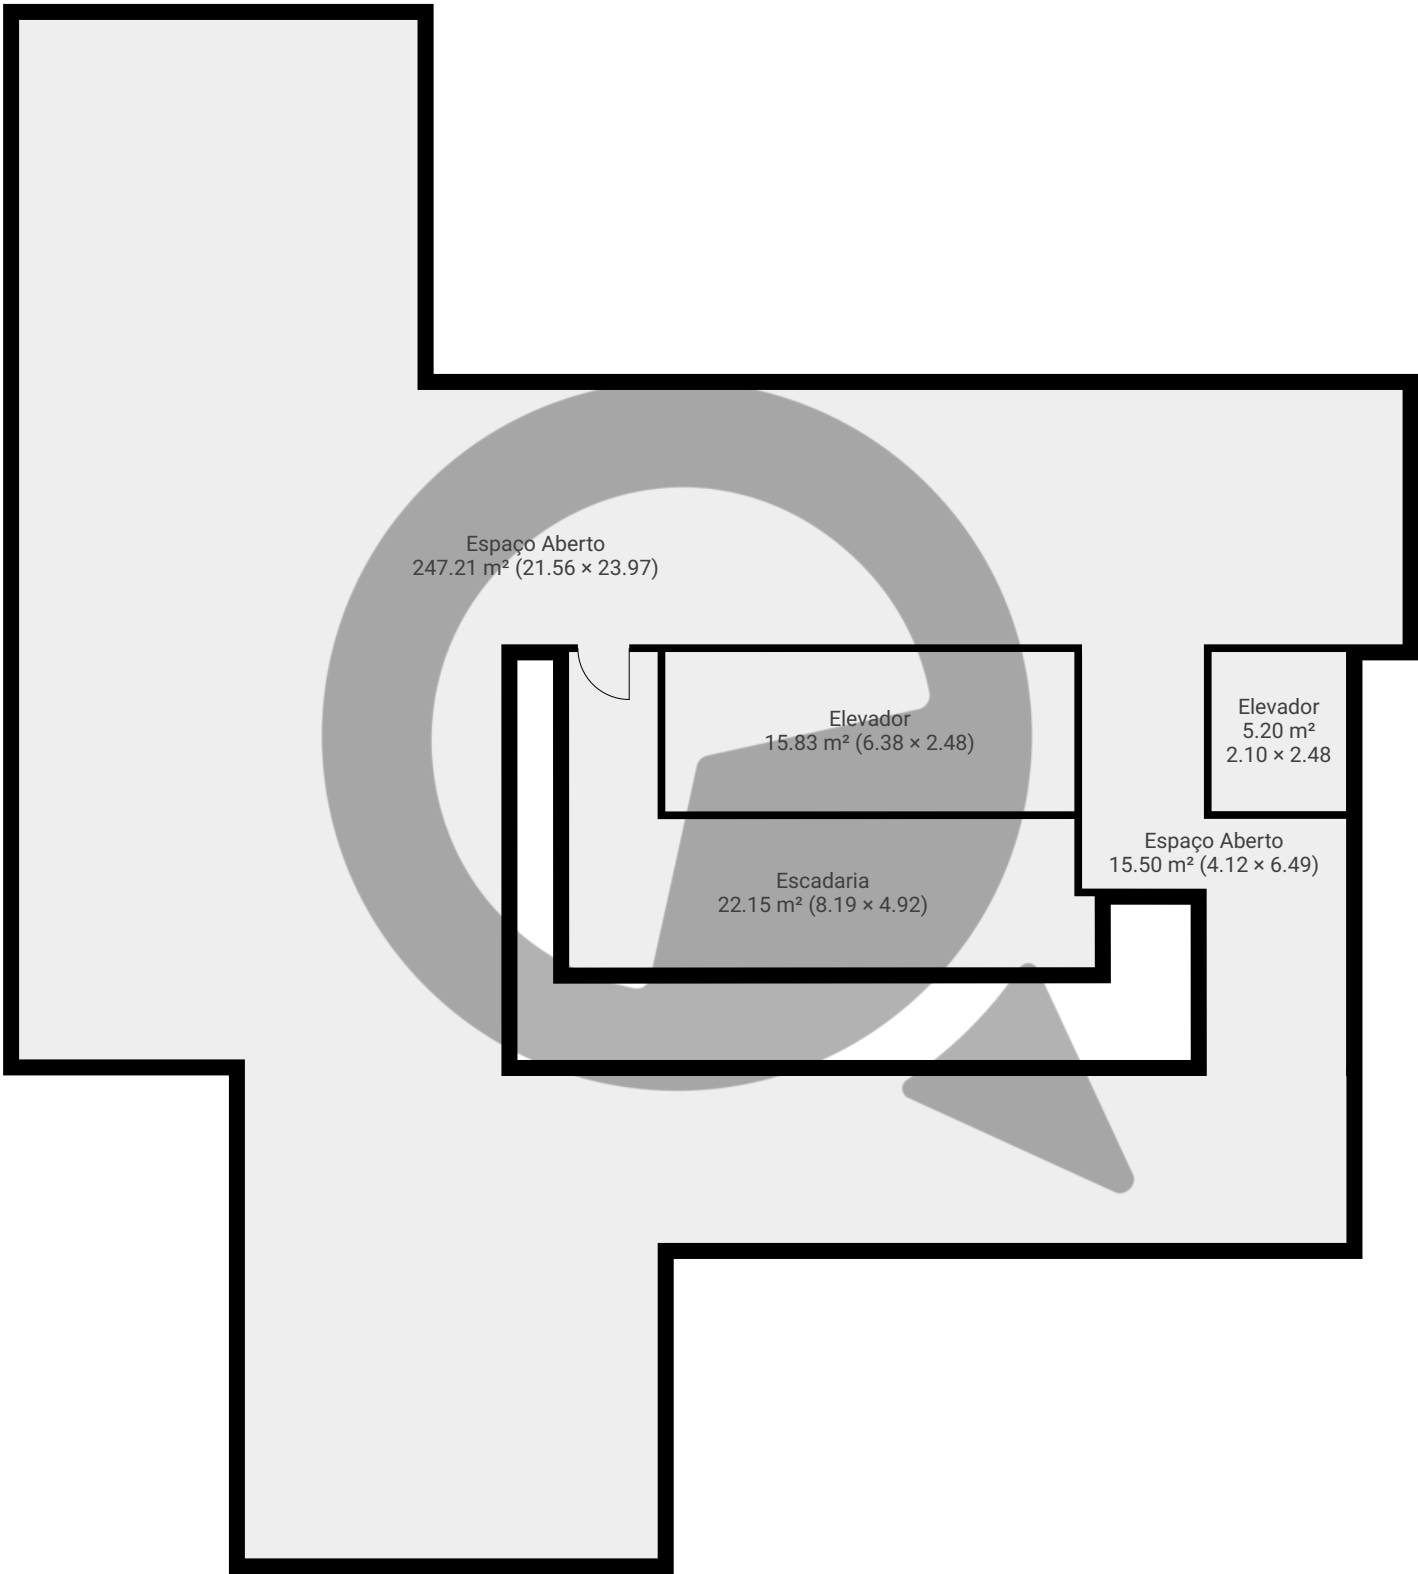

ESTA PLANTA É FORNECIDA SEM QUALQUER TIPO DE GARANTIA E PRECISÃO DE MEDIDAS.

