


Meu novo projeto


Avenida Santo Antônio, , São Paulo, BR
PISOS: 2 • CÔMODOS: 19

▼ Andar Térreo

CÔMODOS: 10

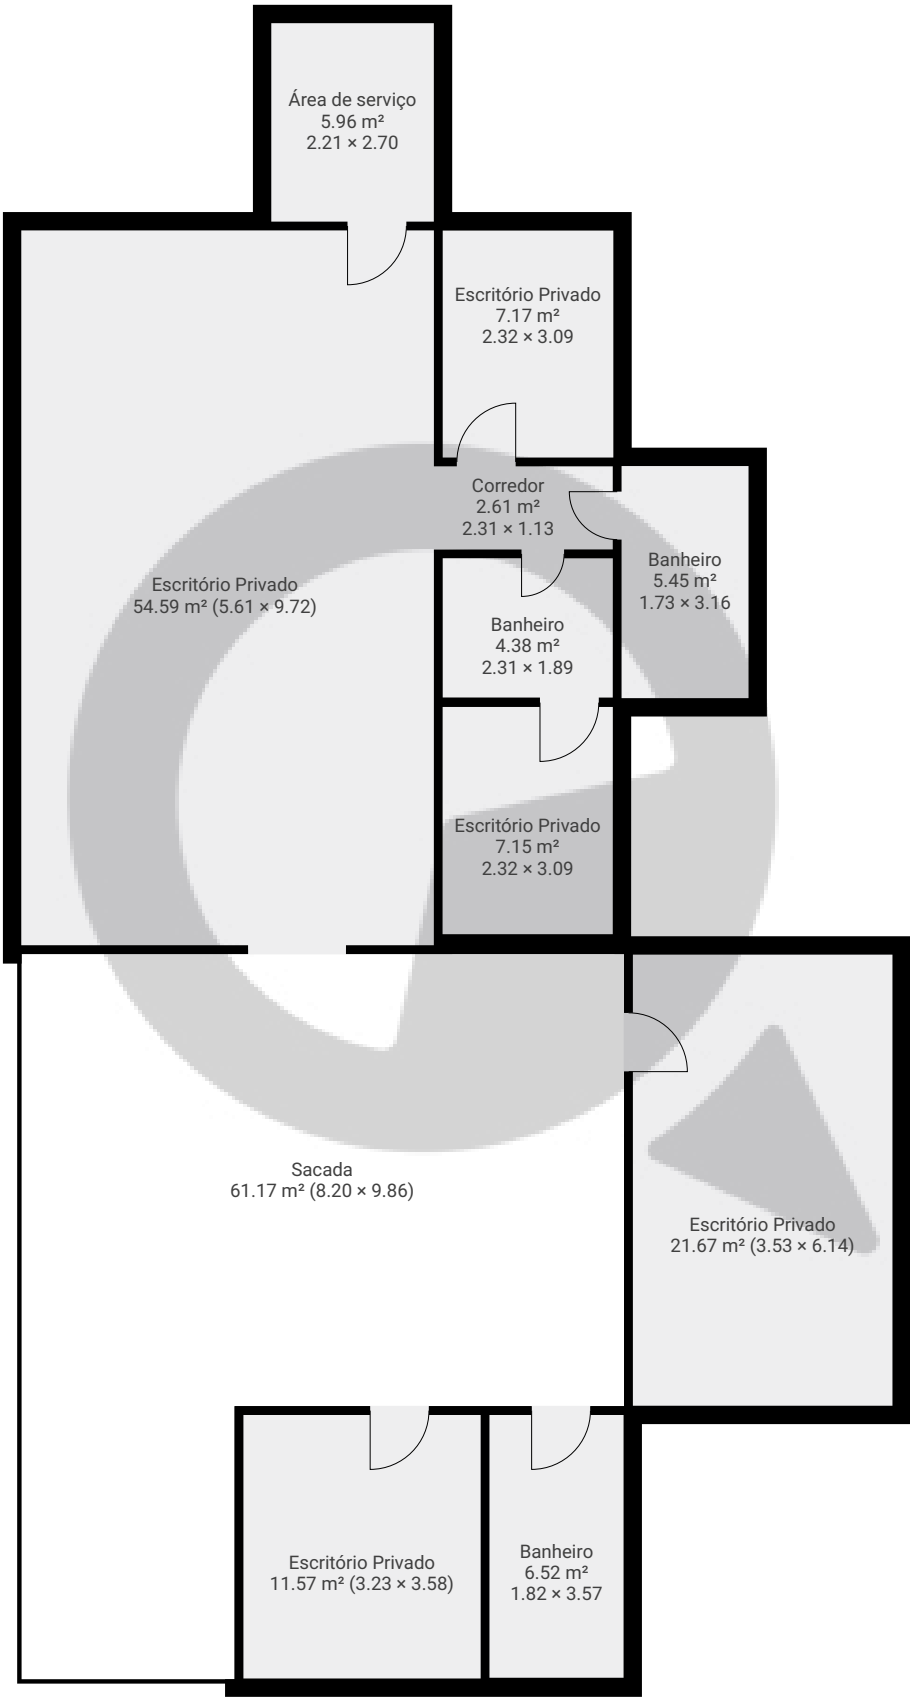

ESTA PLANTA É FORNECIDA SEM QUALQUER TIPO DE GARANTIA E PRECISÃO DE MEDIDAS.

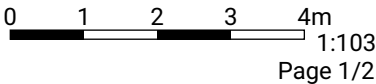


Meu novo projeto

Avenida Santo Antônio, , São Paulo, BR
PISOS: 2 • CÔMODOS: 19

▼ 1º Piso

CÔMODOS: 9

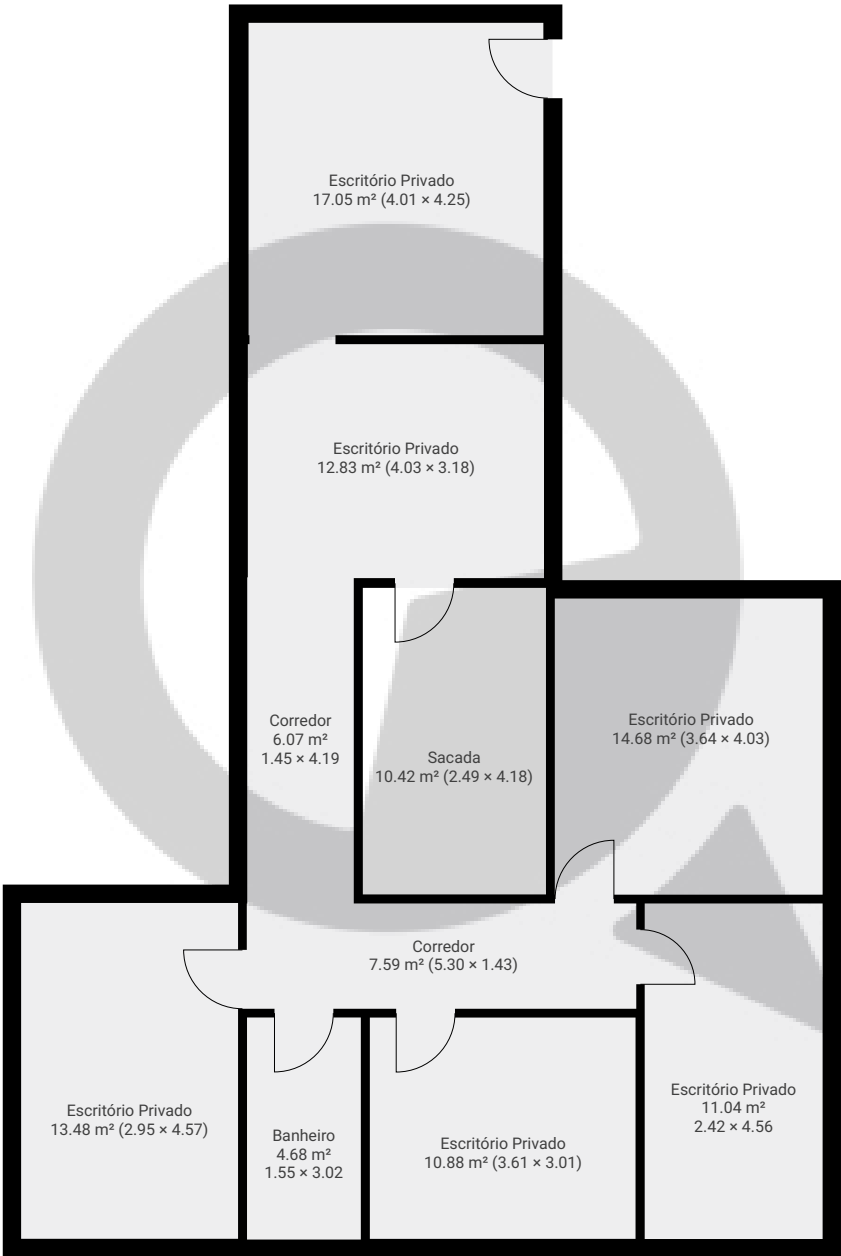

ESTA PLANTA É FORNECIDA SEM QUALQUER TIPO DE GARANTIA E PRECISÃO DE MEDIDAS.

