



▼ Andar Térreo

ÁREA TOTAL: 249.53 m² • ÁREA DE MORADIA: 249.53 m² • CÔMODOS: 16

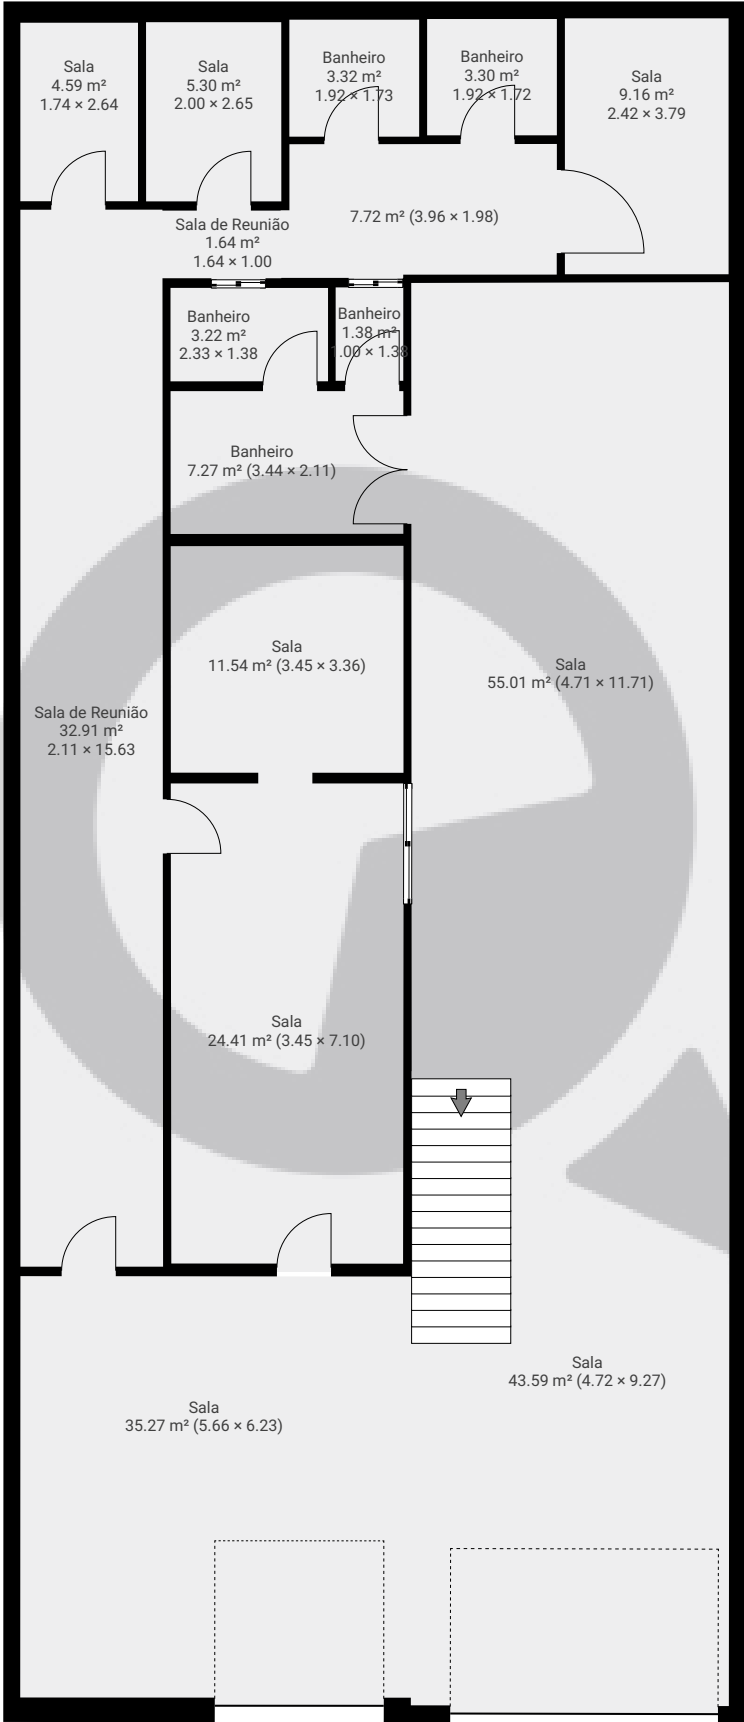


ESTA PLANTA É FORNECIDA SEM QUALQUER TIPO DE GARANTIA E PRECISÃO DE MEDIDAS.

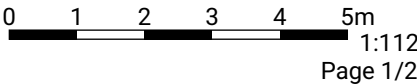

▼ 1º Piso

ÁREA TOTAL: 99.38 m² • ÁREA DE MORADIA: 99.38 m² • CÔMODOS: 6

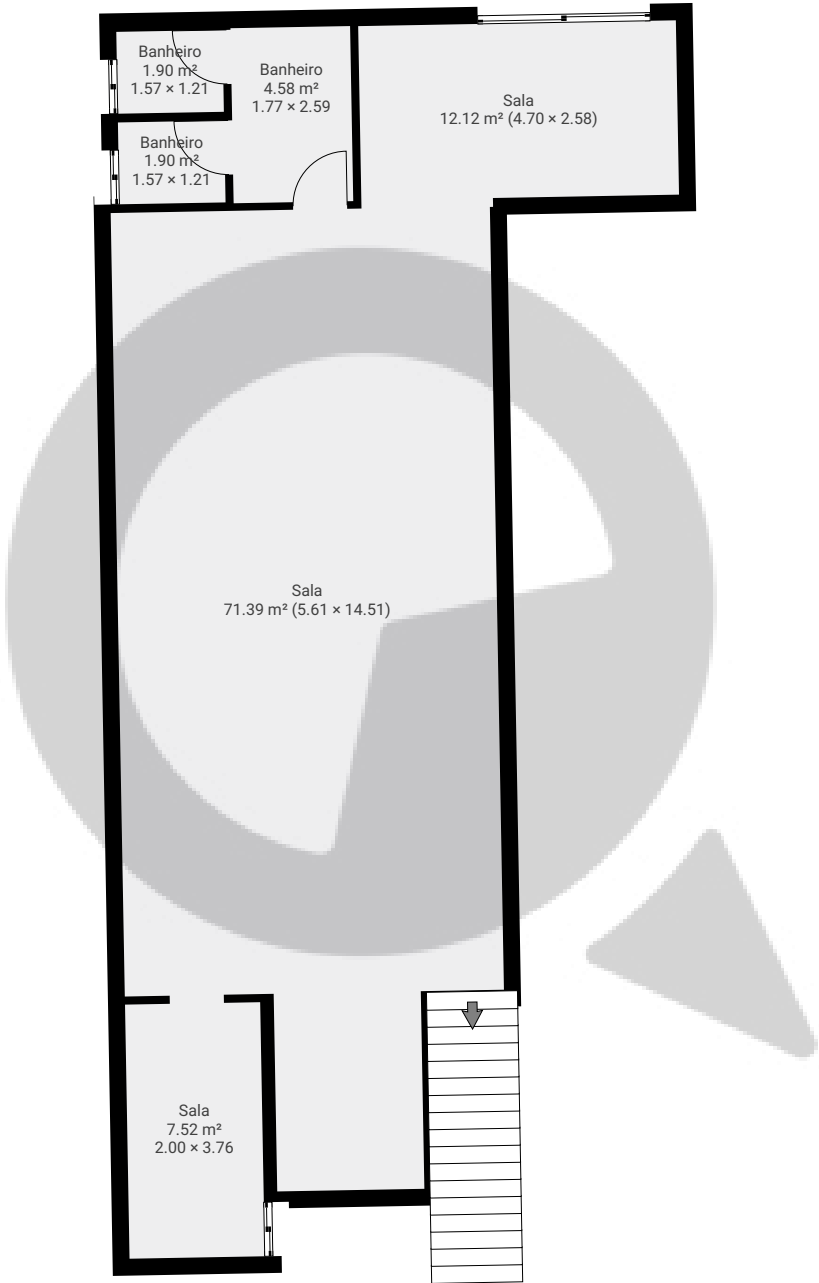

ESTA PLANTA É FORNECIDA SEM QUALQUER TIPO DE GARANTIA E PRECISÃO DE MEDIDAS.

