


▼ 12º Piso

ÁREA TOTAL: 28.69 m² • ÁREA DE MORADIA: 28.69 m² • CÔMODOS: 4

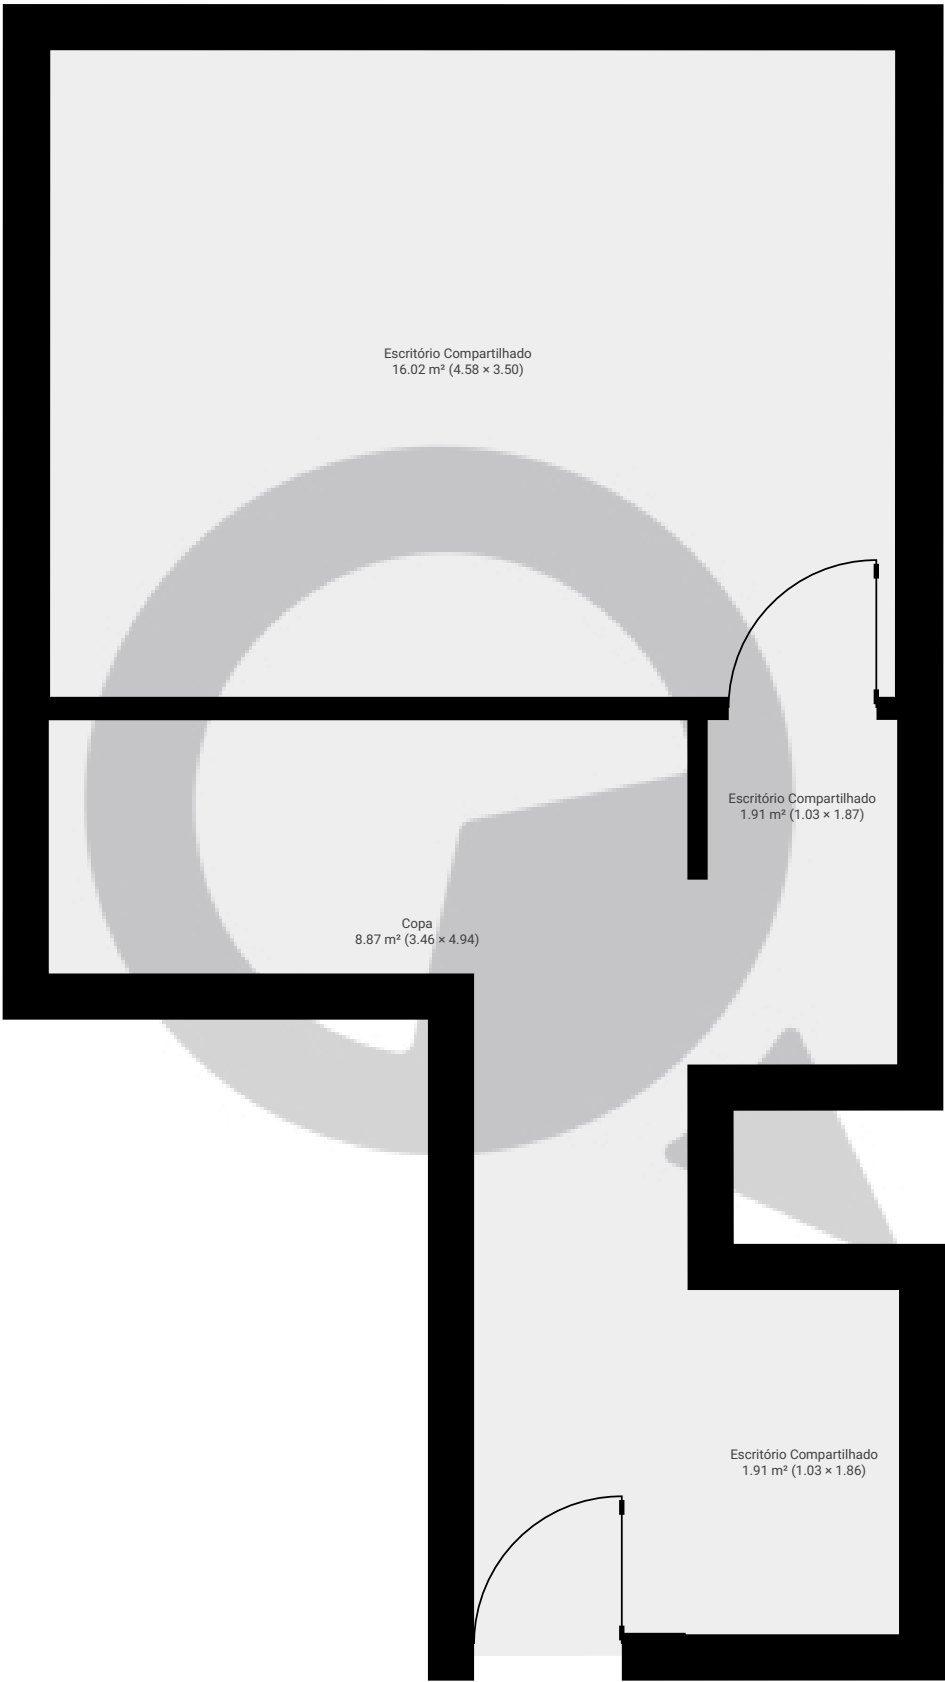

ESTA PLANTA É FORNECIDA SEM QUALQUER TIPO DE GARANTIA E PRECISÃO DE MEDIDAS.

