


Rua Doutor Zuquim 435

Rua Doutor Zuquim 435, 02035-010, São Paulo, BR
ÁREA TOTAL: 72.36 m² • ÁREA DE MORADIA: 72.36 m² • PISOS: 1 • CÔMODOS: 9



▼ 1º Piso

ÁREA TOTAL: 72.36 m² • ÁREA DE MORADIA: 72.36 m² • CÔMODOS: 9

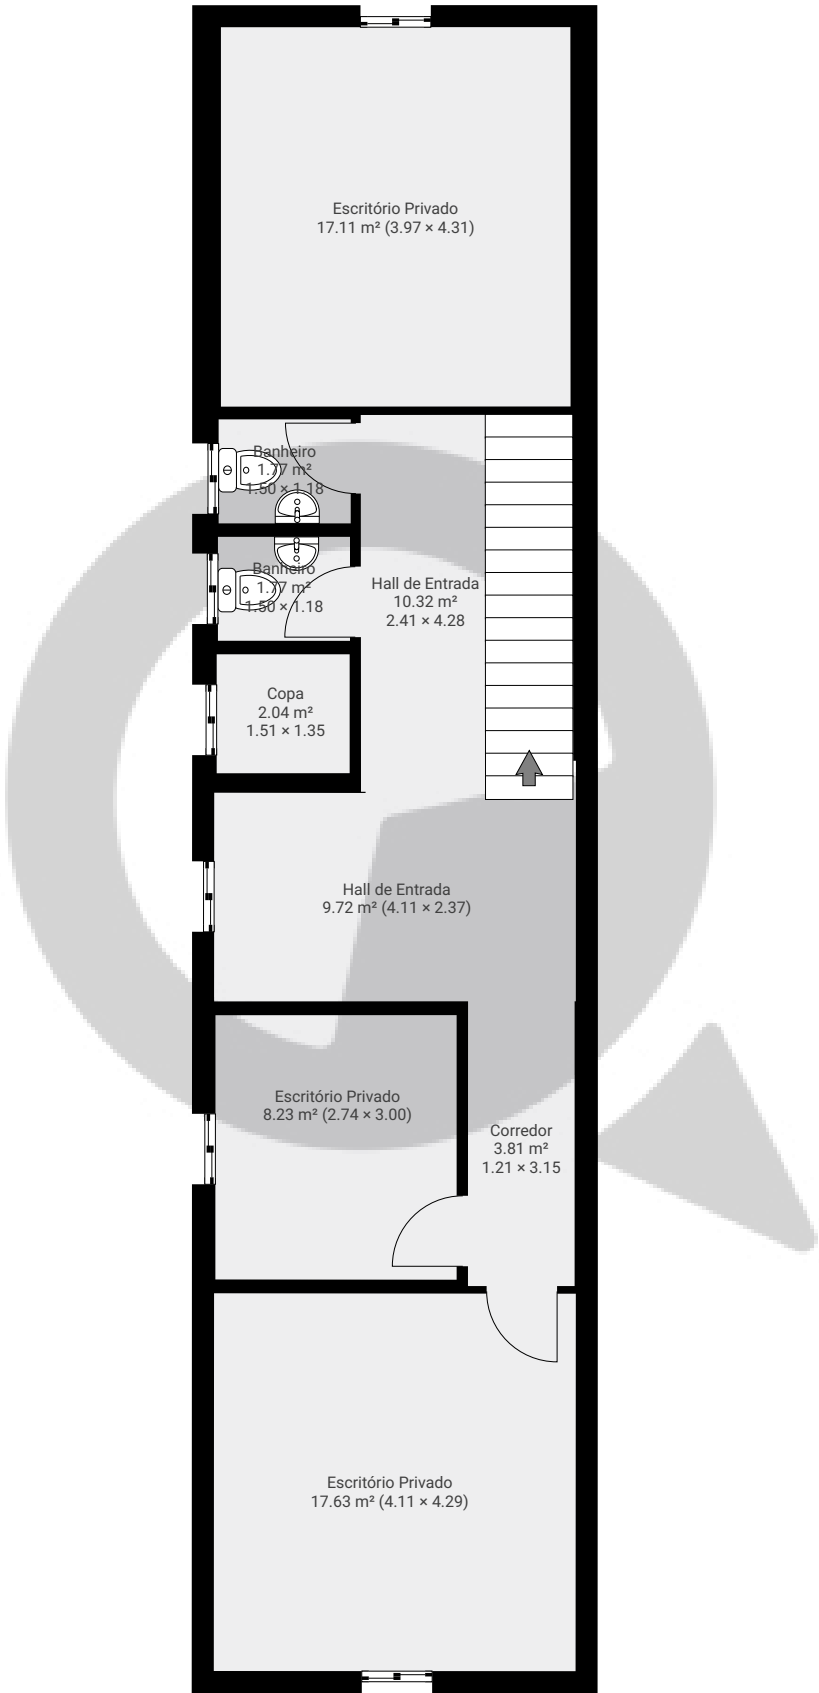

ESTA PLANTA É FORNECIDA SEM QUALQUER TIPO DE GARANTIA E PRECISÃO DE MEDIDAS.

