


Viaduto Capitão Pacheco e Chaves, 685 Loja 5

ÁREA TOTAL: 32.88 m² • ÁREA DE MORADIA: 26.06 m² • PISOS: 2 • CÔMODOS: 2




▼ Andar Térreo

ÁREA TOTAL: 12.64 m² • ÁREA DE MORADIA: 12.64 m² • CÔMODOS: 1

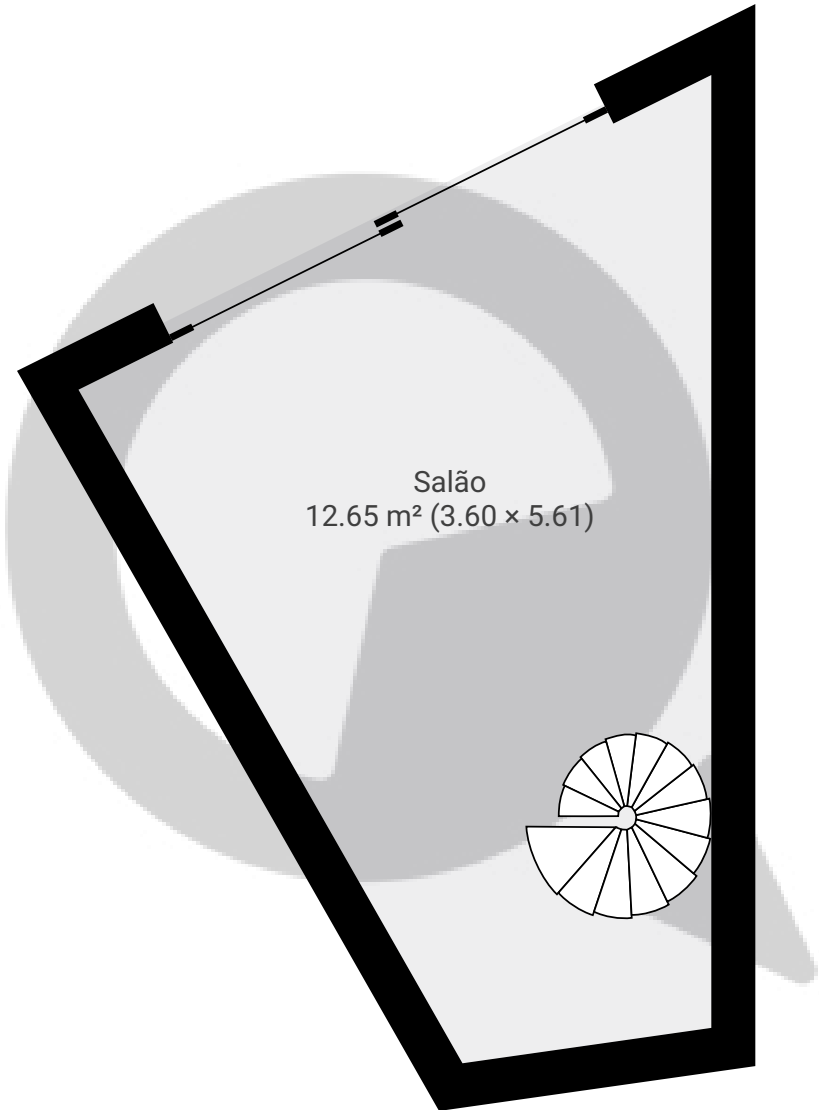


ESTA PLANTA É FORNECIDA SEM QUALQUER TIPO DE GARANTIA E PRECISÃO DE MEDIDAS.

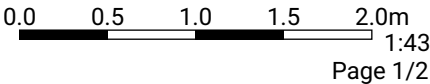

▼ 1º Piso

ÁREA TOTAL: 20.24 m² • ÁREA DE MORADIA: 13.42 m² • CÔMODOS: 1

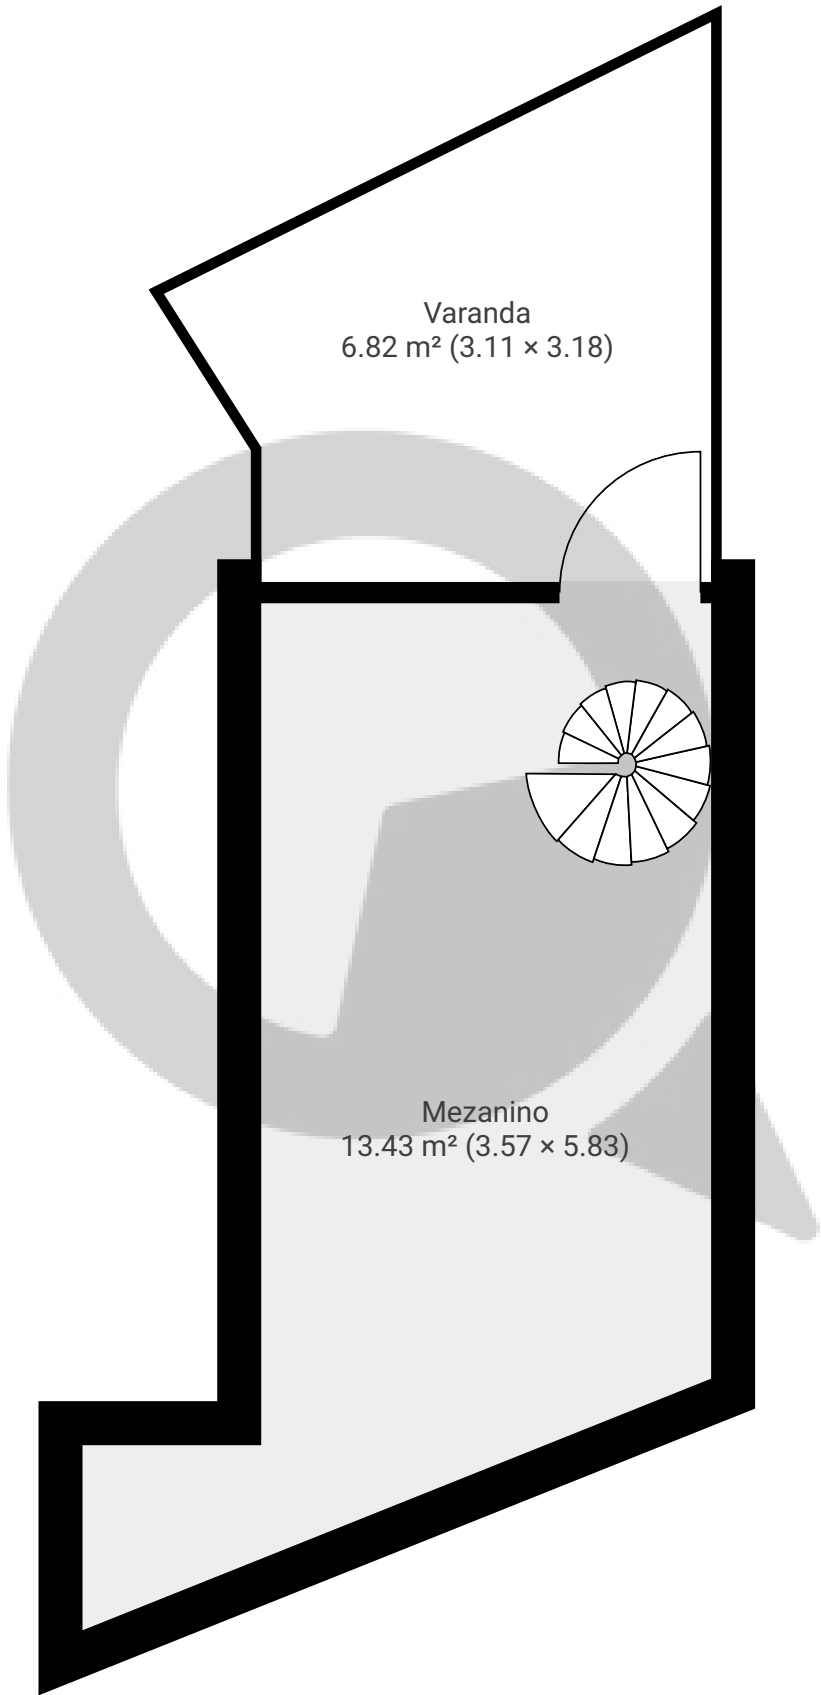

ESTA PLANTA É FORNECIDA SEM QUALQUER TIPO DE GARANTIA E PRECISÃO DE MEDIDAS.

