


▼ Andar Térreo

ÁREA TOTAL: 81.78 m² • ÁREA DE MORADIA: 81.78 m² • CÔMODOS: 2

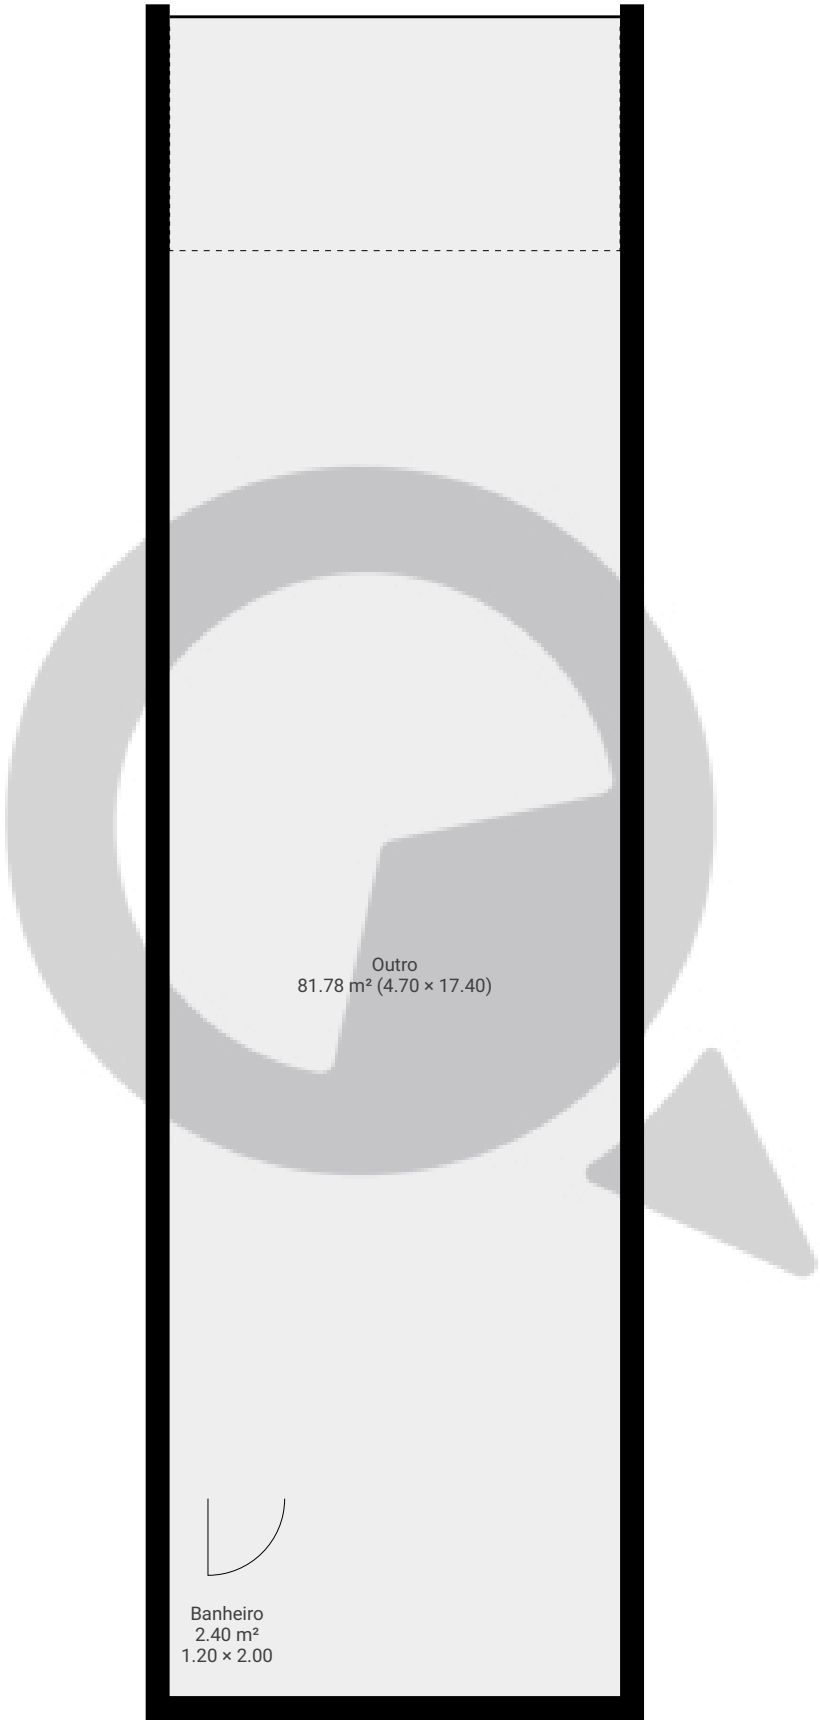

ESTA PLANTA É FORNECIDA SEM QUALQUER TIPO DE GARANTIA E PRECISÃO DE MEDIDAS.

0 1 2 3m
1:79
Page 1/1