


▼ Andar Térreo

ÁREA TOTAL: 132.09 m² • ÁREA DE MORADIA: 91.28 m² • CÔMODOS: 7

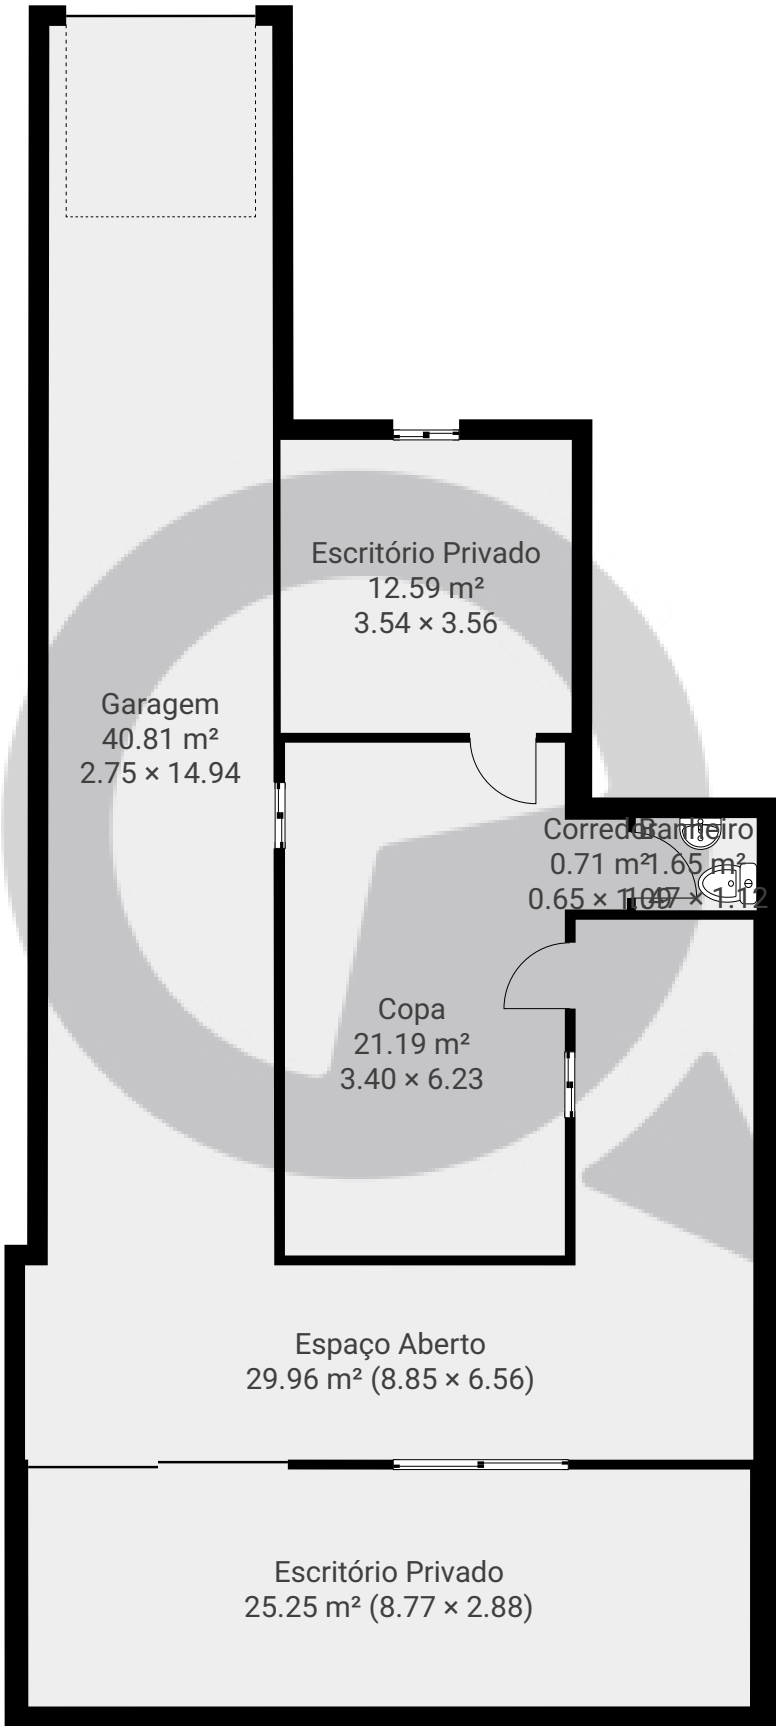

ESTA PLANTA É FORNECIDA SEM QUALQUER TIPO DE GARANTIA E PRECISÃO DE MEDIDAS.

