


▼ Andar Térreo

ÁREA TOTAL: 381.51 m² • ÁREA DE MORADIA: 191.07 m² • CÔMODOS: 9

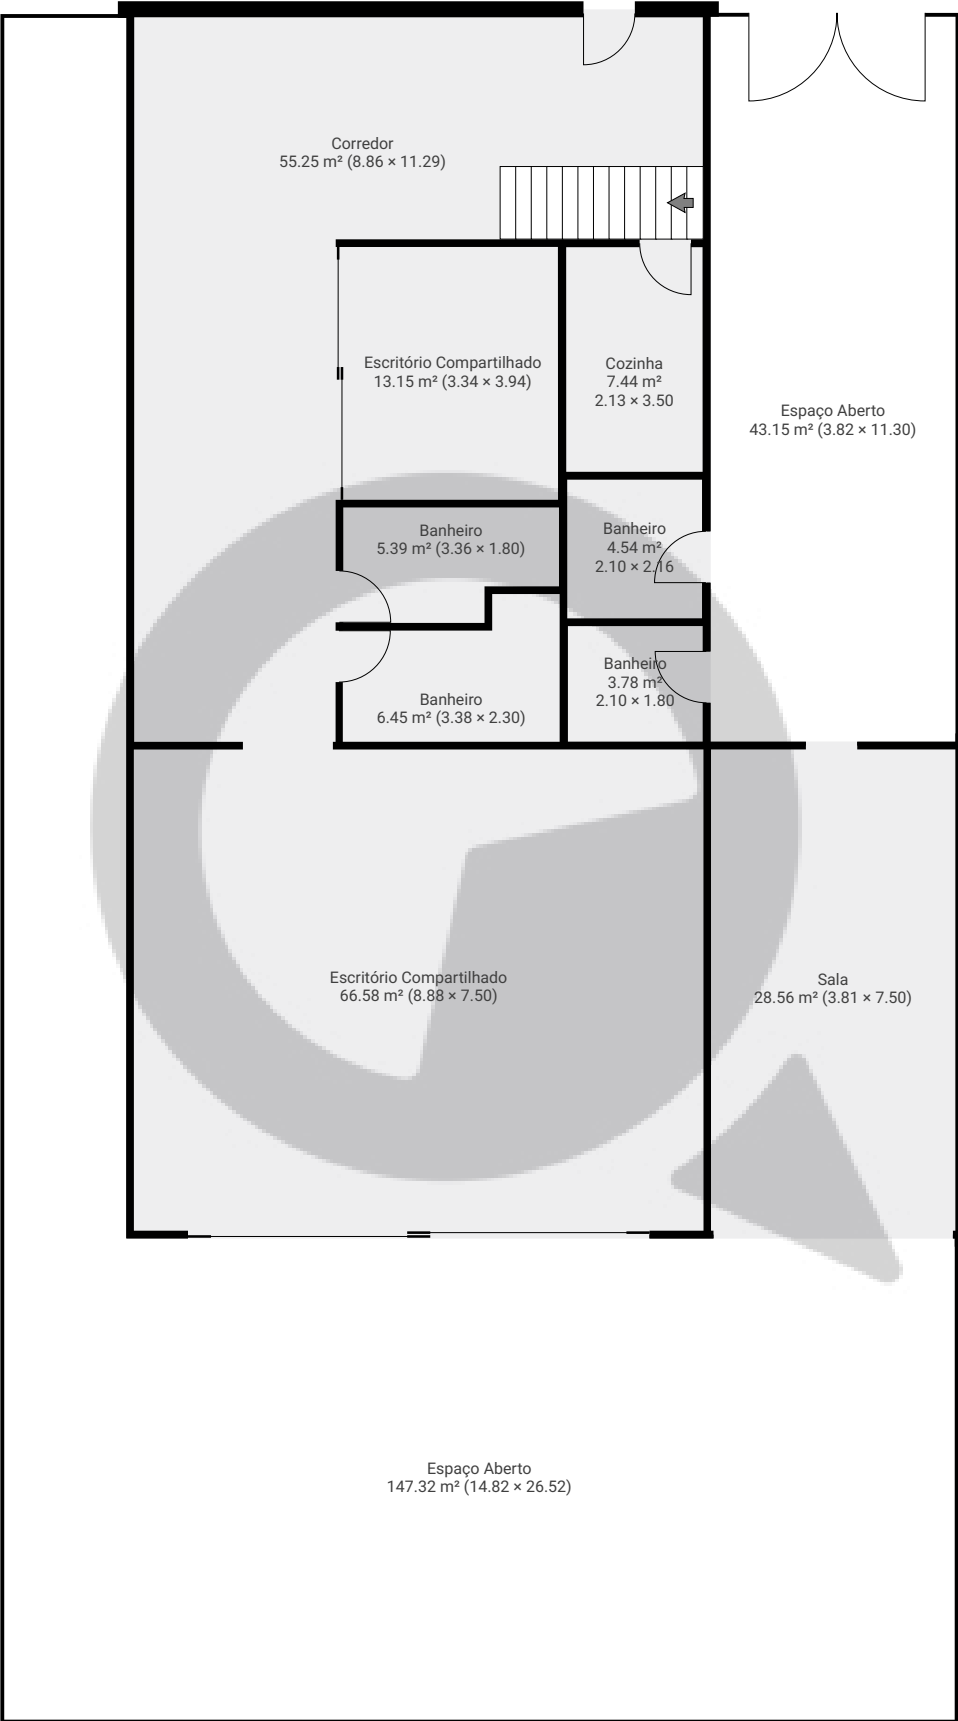


ESTA PLANTA É FORNECIDA SEM QUALQUER TIPO DE GARANTIA E PRECISÃO DE MEDIDAS.

0 1 2 3 4 5m
1:118
Page 1/2

▼ 1º Piso

ÁREA TOTAL: 77.56 m² • ÁREA DE MORADIA: 77.56 m² • CÔMODOS: 7

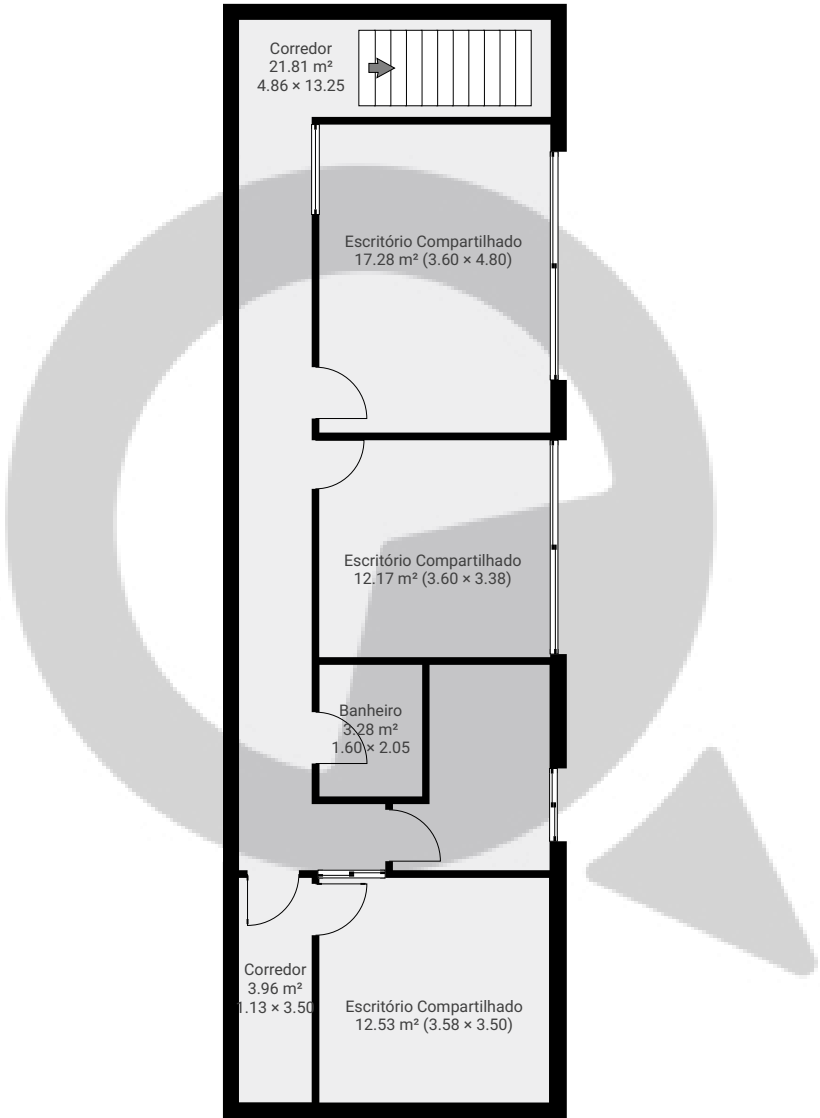

ESTA PLANTA É FORNECIDA SEM QUALQUER TIPO DE GARANTIA E PRECISÃO DE MEDIDAS.

0 1 2 3 4 5m
1:118
Page 2/2