



▼ Andar Térreo

ÁREA TOTAL: 110.35 m² • ÁREA DE MORADIA: 110.35 m² • CÔMODOS: 5

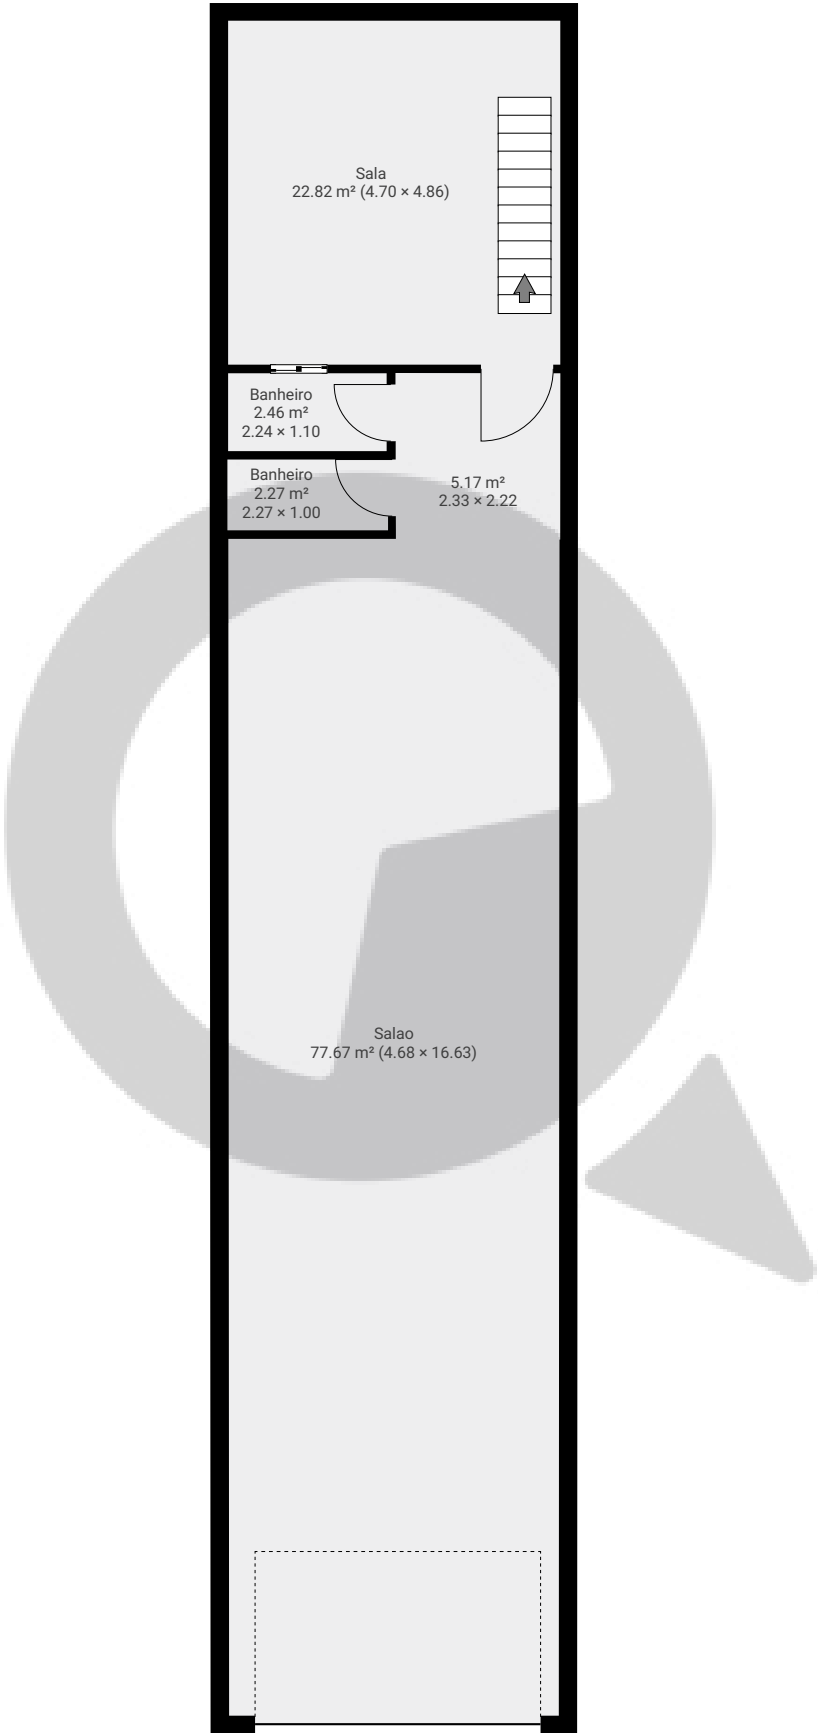


ESTA PLANTA É FORNECIDA SEM QUALQUER TIPO DE GARANTIA E PRECISÃO DE MEDIDAS.

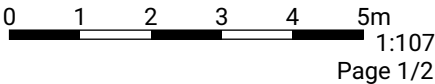

▼ Cave

ÁREA TOTAL: 54.48 m² • ÁREA DE MORADIA: 54.48 m² • CÔMODOS: 2

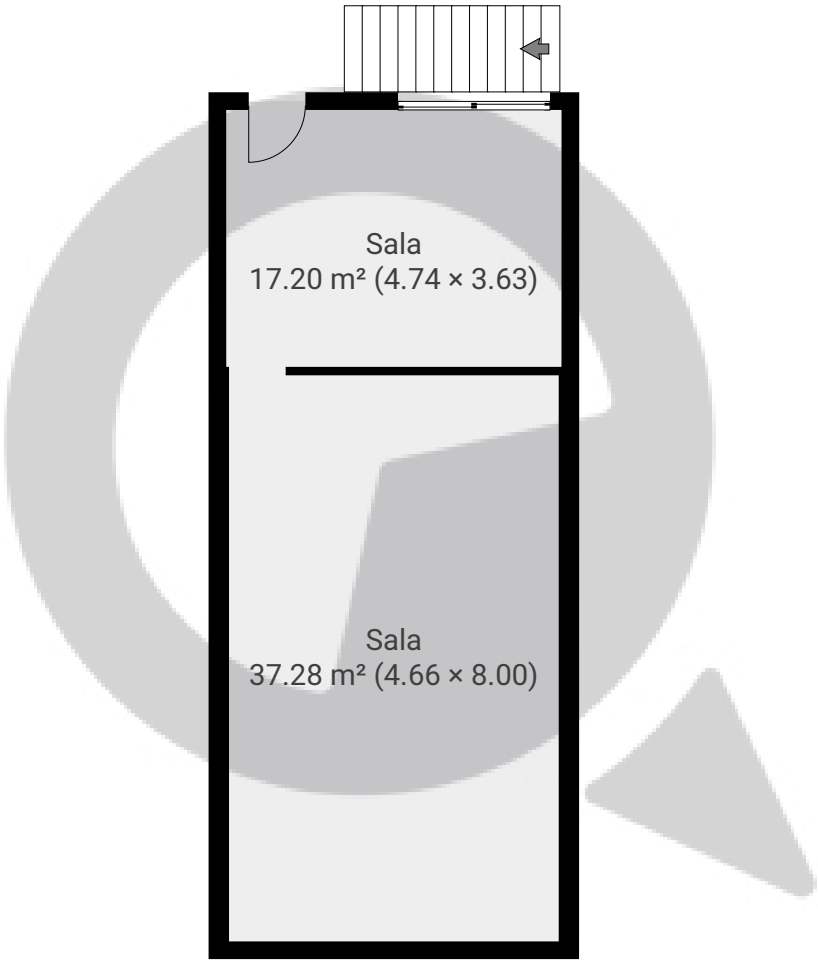

ESTA PLANTA É FORNECIDA SEM QUALQUER TIPO DE GARANTIA E PRECISÃO DE MEDIDAS.

