


Rua Climaco Barbosa, 700 - 102

Rua Clímaco Barbosa 700, 01523-000 São Paulo, São Paulo, BR
ÁREA TOTAL: 15.36 m² • ÁREA DE MORADIA: 15.36 m² • PISOS: 1 • CÔMODOS: 1



▼ Andar Térreo

ÁREA TOTAL: 15.36 m² • ÁREA DE MORADIA: 15.36 m² • CÔMODOS: 1

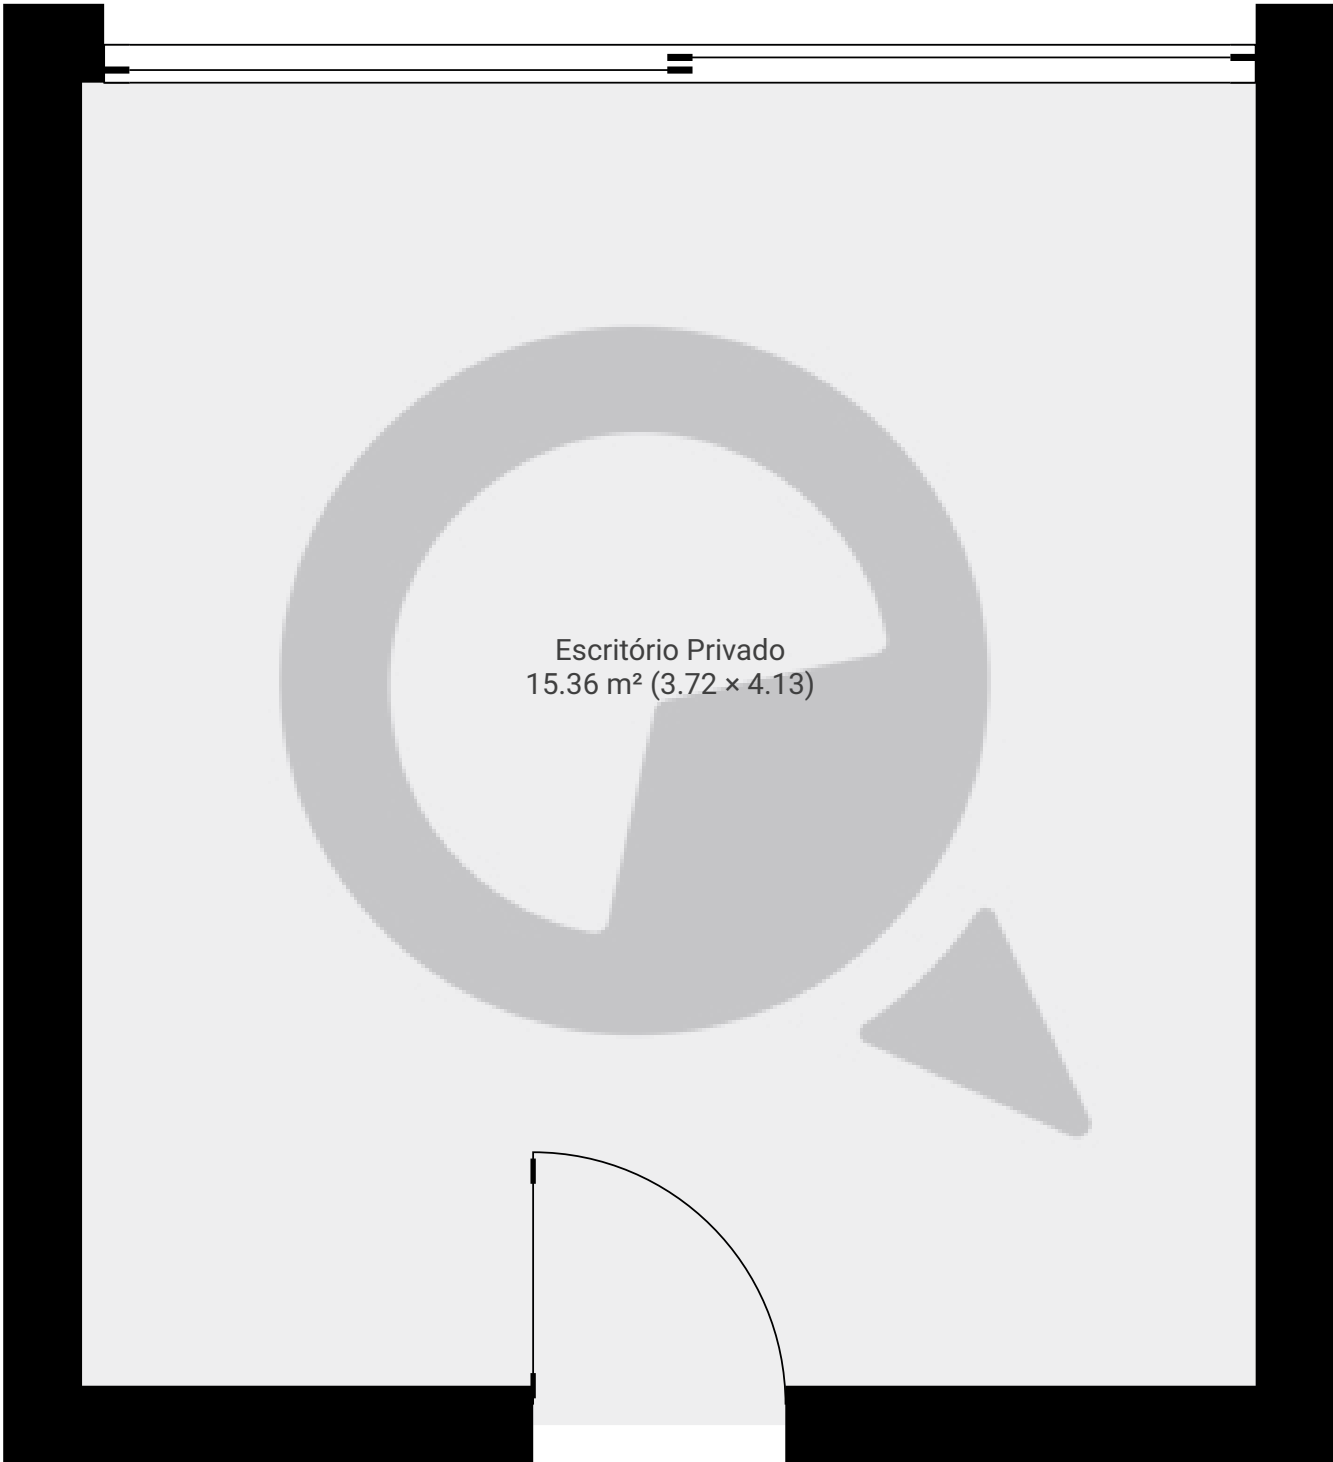

ESTA PLANTA É FORNECIDA SEM QUALQUER TIPO DE GARANTIA E PRECISÃO DE MEDIDAS.

