


Rua Climaco Barbosa, 700 - Piso 1

Rua Clímaco Barbosa 700, 01523-000 São Paulo, São Paulo, BR
ÁREA TOTAL: 256.42 m² • ÁREA DE MORADIA: 256.42 m² • PISOS: 1 • CÔMODOS: 4



▼ 1º Piso

ÁREA TOTAL: 256.42 m² • ÁREA DE MORADIA: 256.42 m² • CÔMODOS: 4

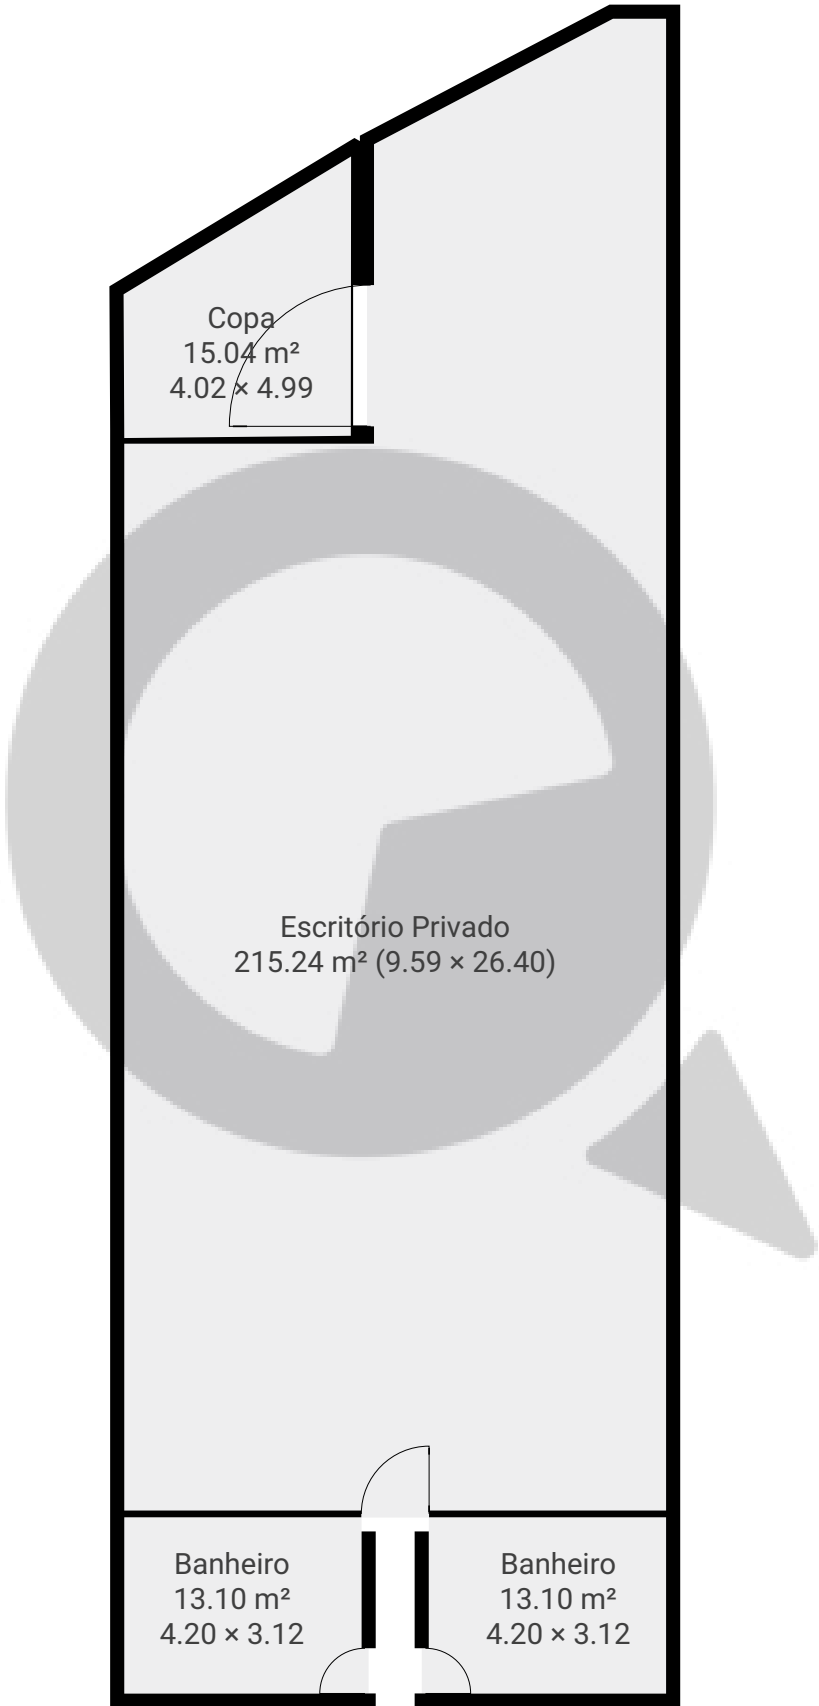

ESTA PLANTA É FORNECIDA SEM QUALQUER TIPO DE GARANTIA E PRECISÃO DE MEDIDAS.

