


Ru Climaco Barbosa, 700 - 106

Rua Clímaco Barbosa 700, 01523-000 São Paulo, São Paulo, BR
ÁREA TOTAL: 106.83 m² • ÁREA DE MORADIA: 106.83 m² • PISOS: 2 • CÔMODOS: 2




▼ Andar Térreo

ÁREA TOTAL: 23.10 m² • ÁREA DE MORADIA: 23.10 m² • CÔMODOS: 1

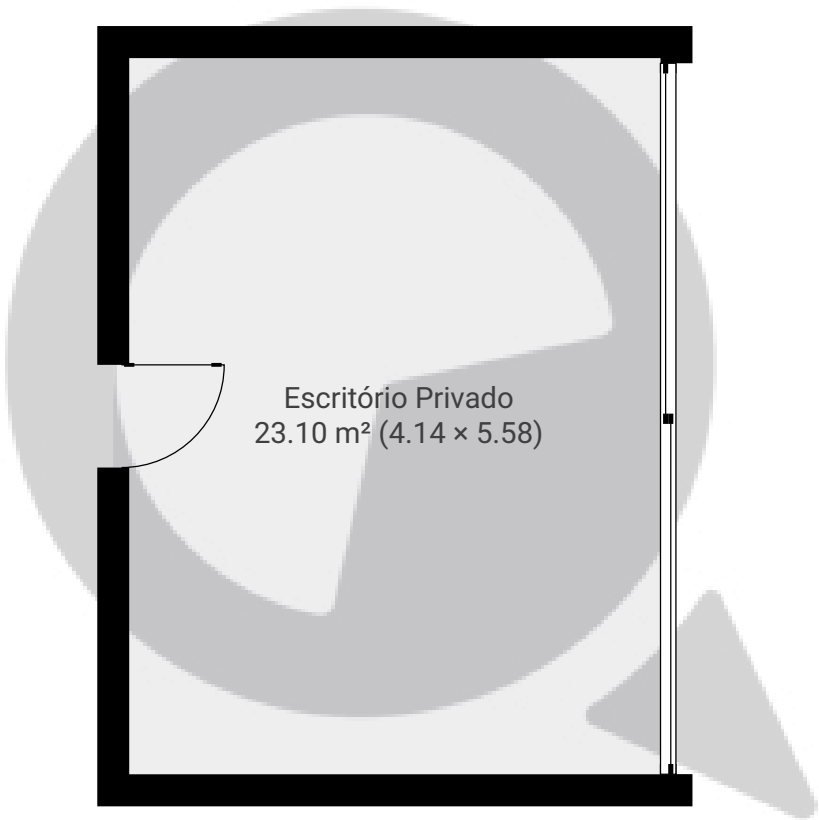

ESTA PLANTA É FORNECIDA SEM QUALQUER TIPO DE GARANTIA E PRECISÃO DE MEDIDAS.

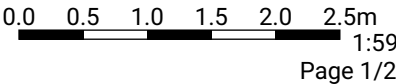


Ru Climaco Barbosa, 700 - 106

Rua Clímaco Barbosa 700, 01523-000 São Paulo, São Paulo, BR
ÁREA TOTAL: 106.83 m² • ÁREA DE MORADIA: 106.83 m² • PISOS: 2 • CÔMODOS: 2



▼ Andar térreo superior

ÁREA TOTAL: 83.73 m² • ÁREA DE MORADIA: 83.73 m² • CÔMODOS: 1

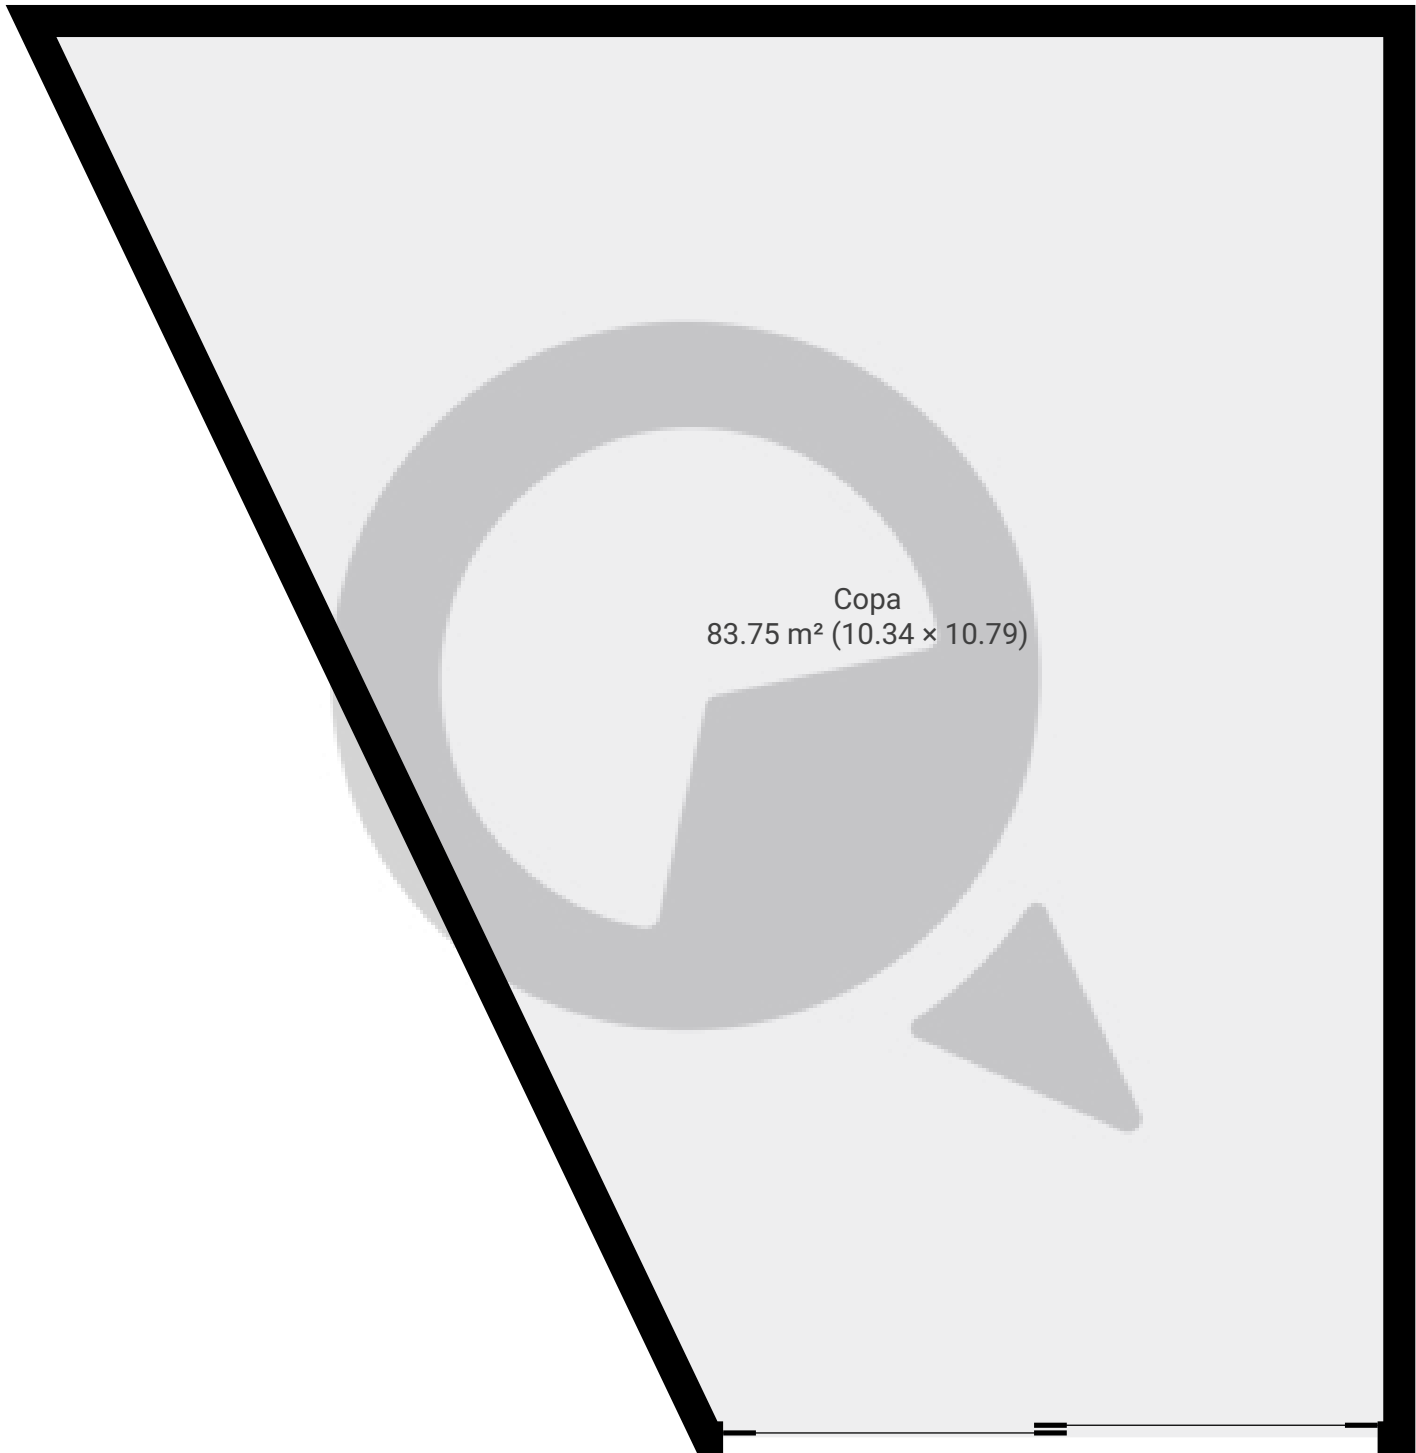

ESTA PLANTA É FORNECIDA SEM QUALQUER TIPO DE GARANTIA E PRECISÃO DE MEDIDAS.

