


▼ 7º Piso

ÁREA TOTAL: 49.09 m² • ÁREA DE MORADIA: 49.09 m² • CÔMODOS: 6

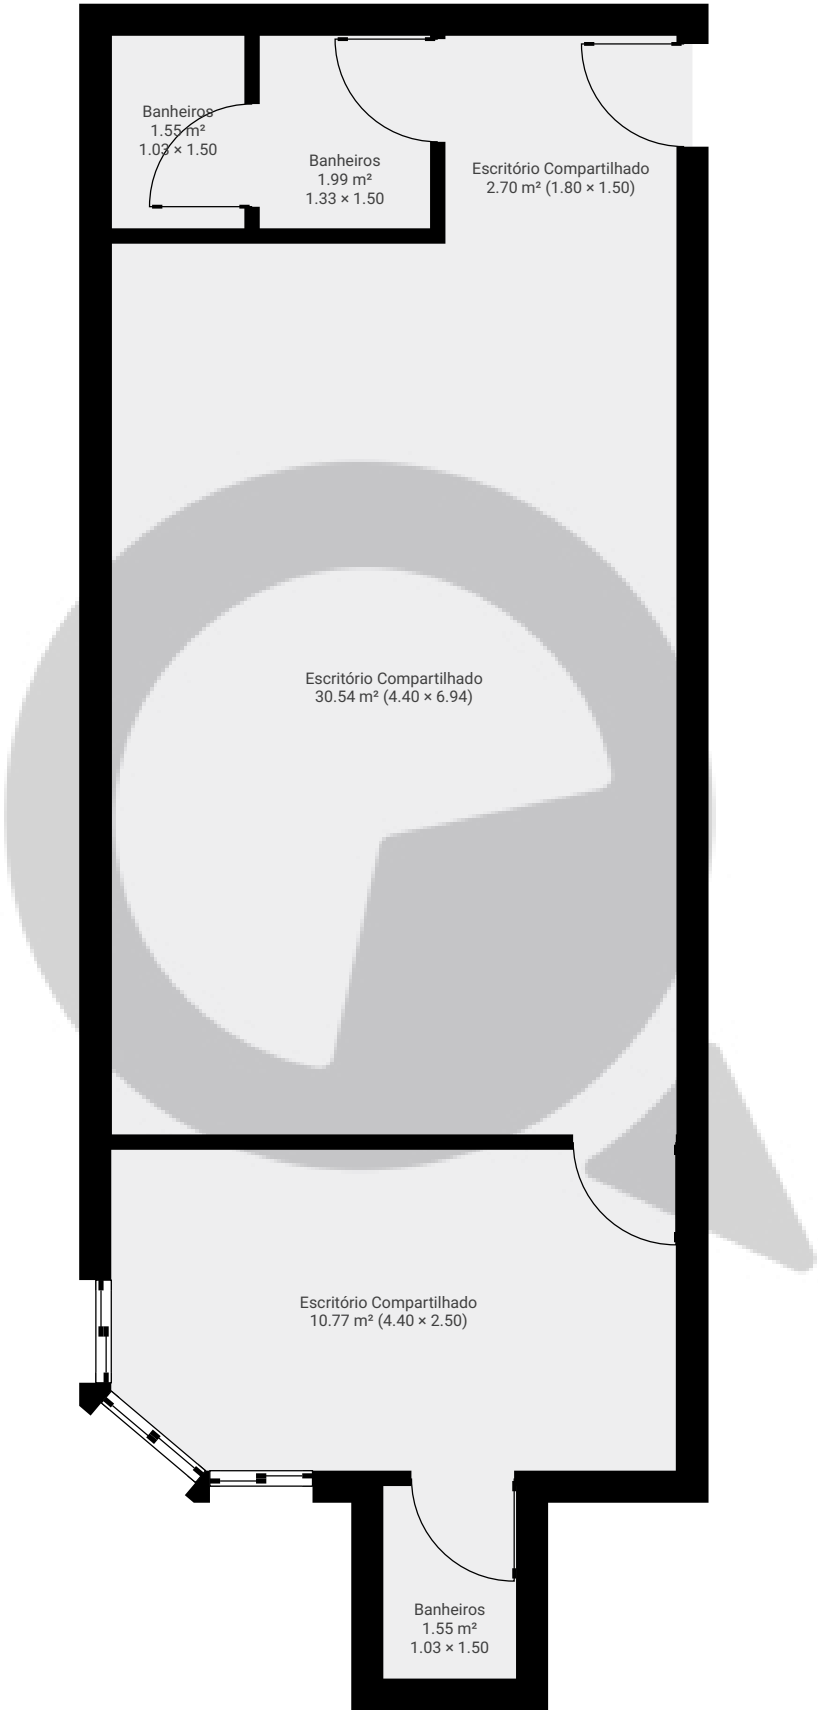

ESTA PLANTA É FORNECIDA SEM QUALQUER TIPO DE GARANTIA E PRECISÃO DE MEDIDAS.

