


Alameda Olga 288 Und 214

Alameda Olga 288 Und 214, 01155-040, São Paulo, BR
ÁREA TOTAL: 31.55 m² • ÁREA DE MORADIA: 26.60 m² • PISOS: 1 • CÔMODOS: 2



▼ 2º Piso

ÁREA TOTAL: 31.55 m² • ÁREA DE MORADIA: 26.60 m² • CÔMODOS: 2

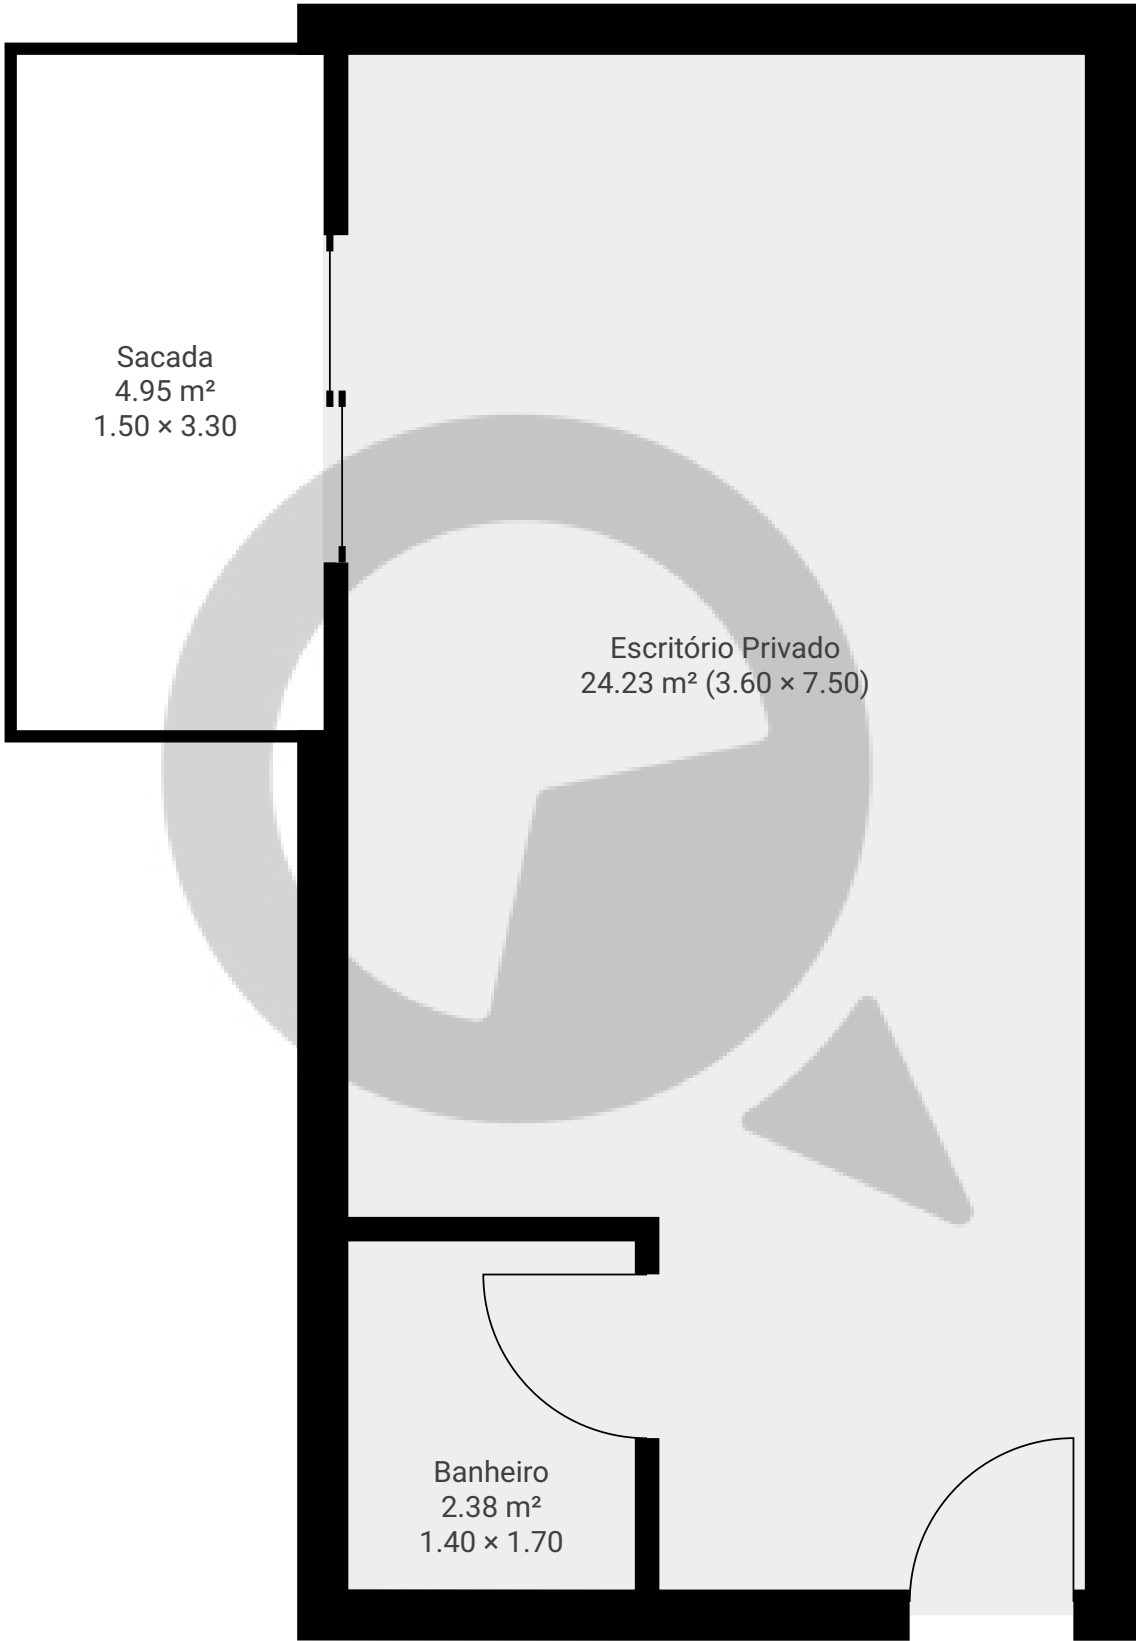

ESTA PLANTA É FORNECIDA SEM QUALQUER TIPO DE GARANTIA E PRECISÃO DE MEDIDAS.

