


Rua Campo Florido618

Rua Campo Florido 618, 03940-000, São Paulo, BR
ÁREA TOTAL: 341.27 m² • ÁREA DE MORADIA: 341.27 m² • PISOS: 4 • CÔMODOS: 15




▼ Andar Térreo

ÁREA TOTAL: 107.19 m² • ÁREA DE MORADIA: 107.19 m² • CÔMODOS: 4

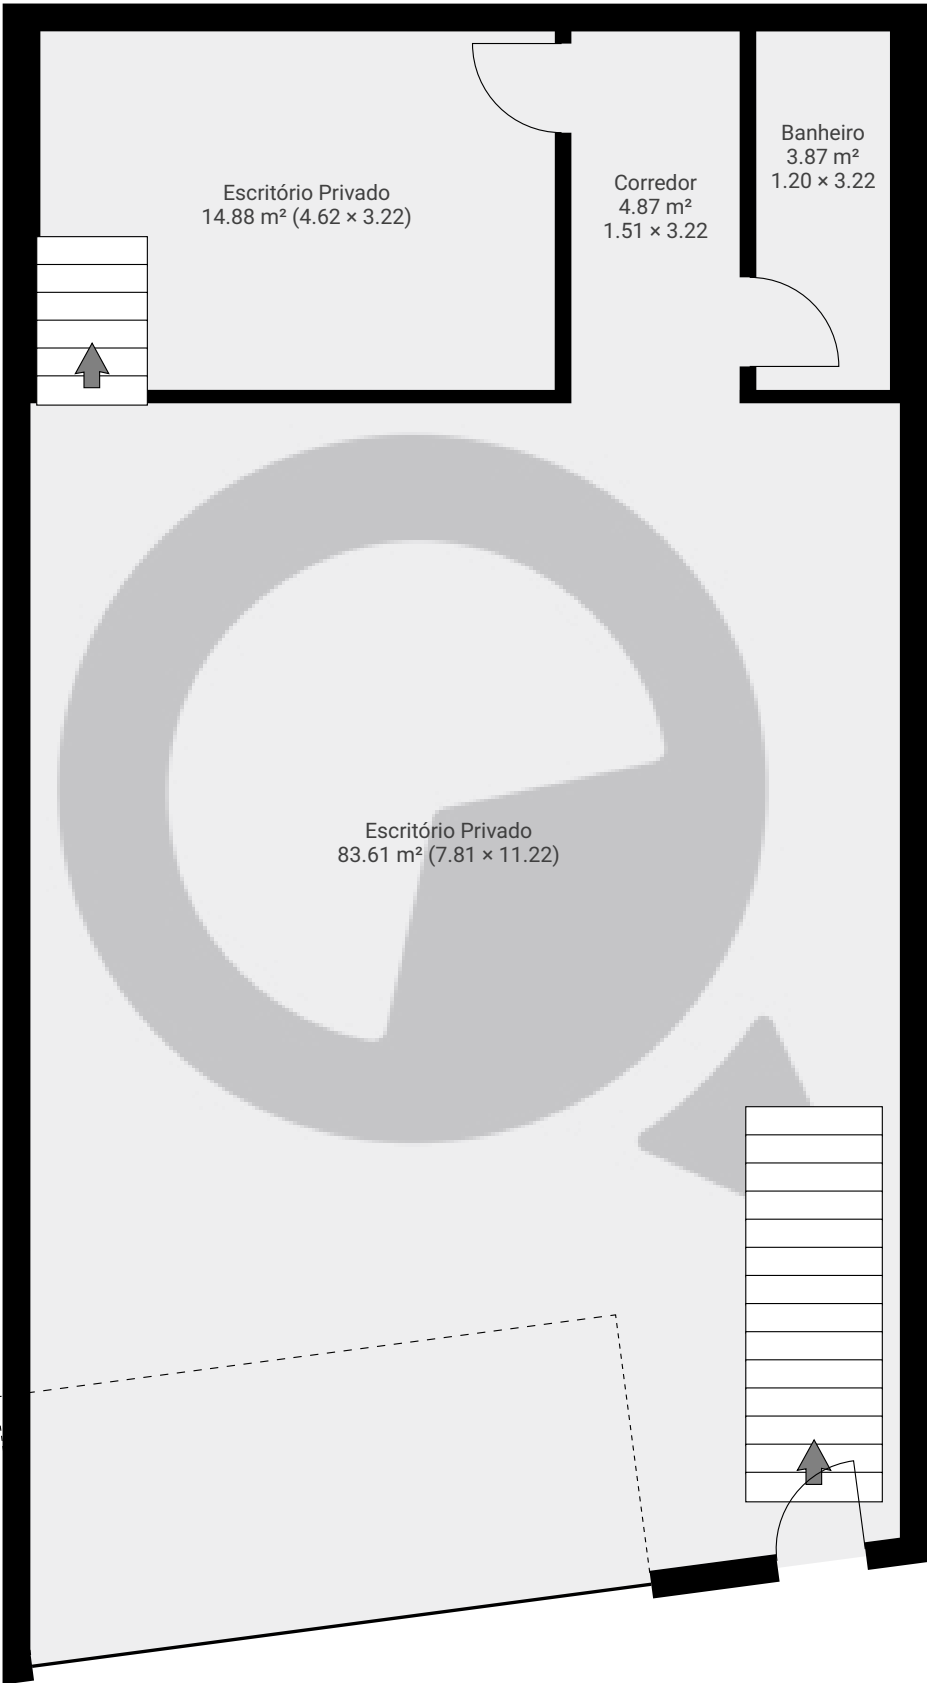

ESTA PLANTA É FORNECIDA SEM QUALQUER TIPO DE GARANTIA E PRECISÃO DE MEDIDAS.

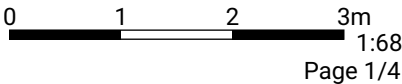


Rua Campo Florido618

Rua Campo Florido 618, 03940-000, São Paulo, BR
ÁREA TOTAL: 341.27 m² • ÁREA DE MORADIA: 341.27 m² • PISOS: 4 • CÔMODOS: 15




▼ Andar térreo superior

ÁREA TOTAL: 24.72 m² • ÁREA DE MORADIA: 24.72 m² • CÔMODOS: 3

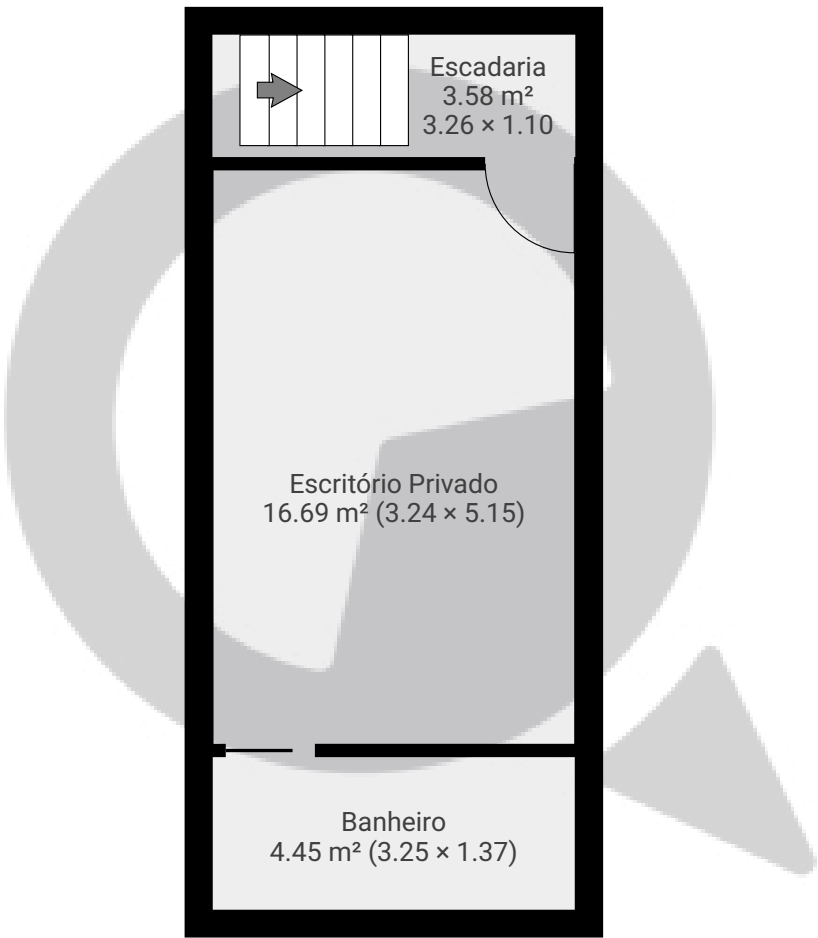

ESTA PLANTA É FORNECIDA SEM QUALQUER TIPO DE GARANTIA E PRECISÃO DE MEDIDAS.

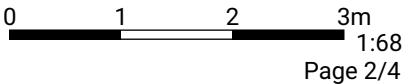


Rua Campo Florido618

Rua Campo Florido 618, 03940-000, São Paulo, BR
ÁREA TOTAL: 341.27 m² • ÁREA DE MORADIA: 341.27 m² • PISOS: 4 • CÔMODOS: 15




▼ 1º Piso

ÁREA TOTAL: 104.29 m² • ÁREA DE MORADIA: 104.29 m² • CÔMODOS: 5

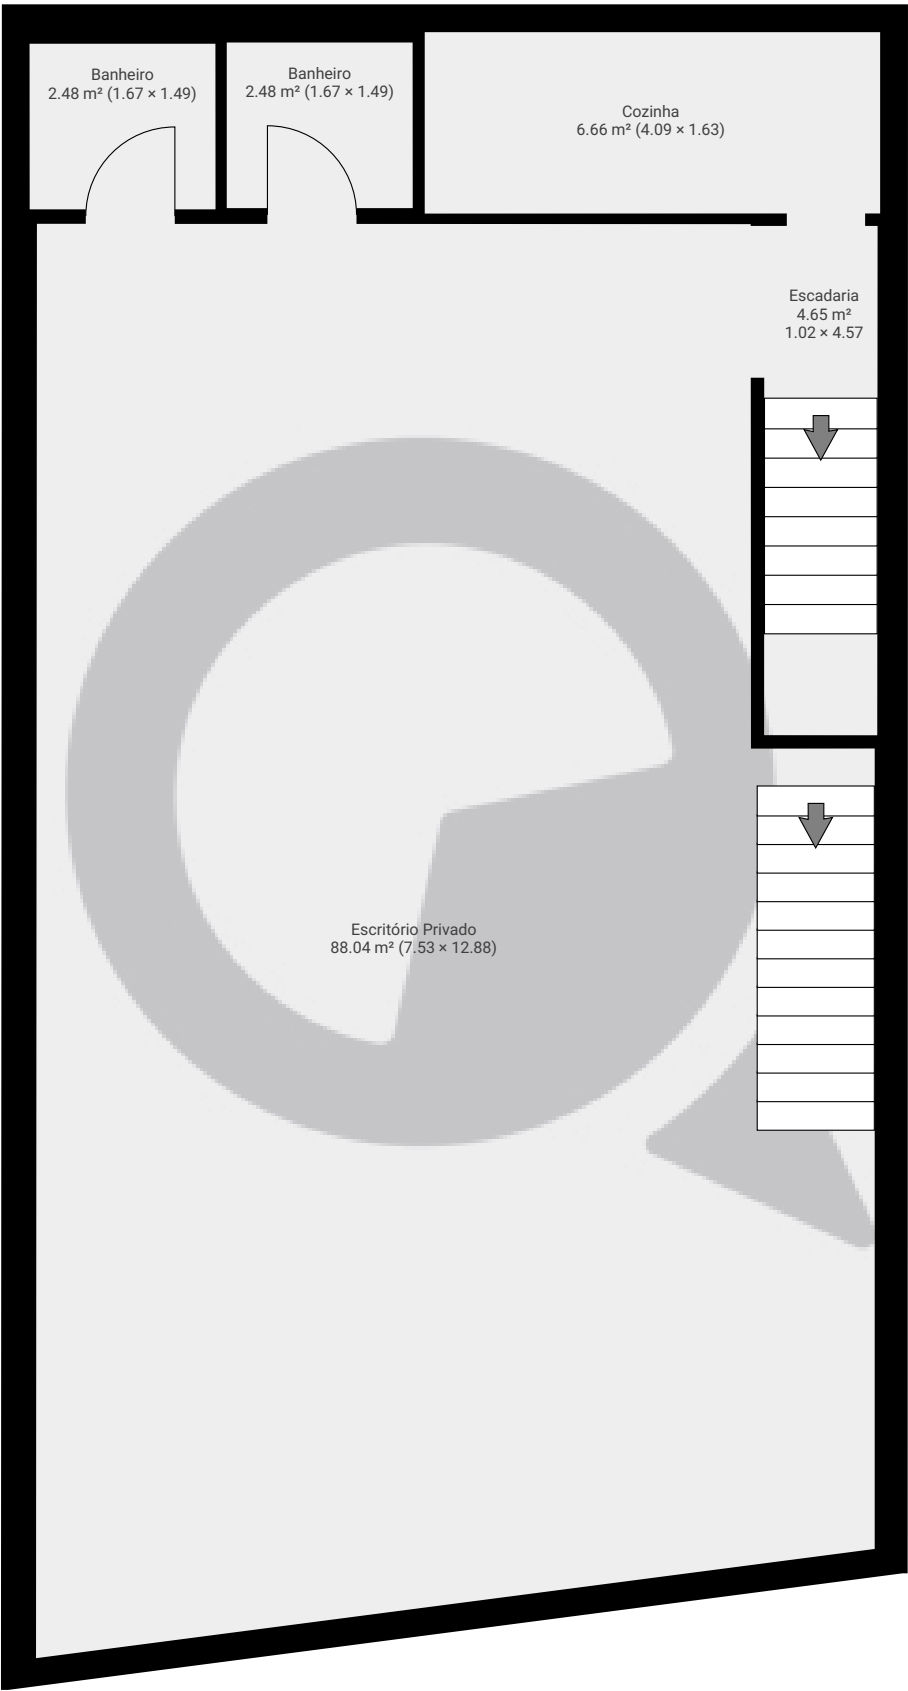

ESTA PLANTA É FORNECIDA SEM QUALQUER TIPO DE GARANTIA E PRECISÃO DE MEDIDAS.

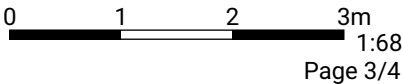


Rua Campo Florido618

Rua Campo Florido 618, 03940-000, São Paulo, BR
ÁREA TOTAL: 341.27 m² • ÁREA DE MORADIA: 341.27 m² • PISOS: 4 • CÔMODOS: 15



▼ 2º Piso

ÁREA TOTAL: 105.07 m² • ÁREA DE MORADIA: 105.07 m² • CÔMODOS: 3

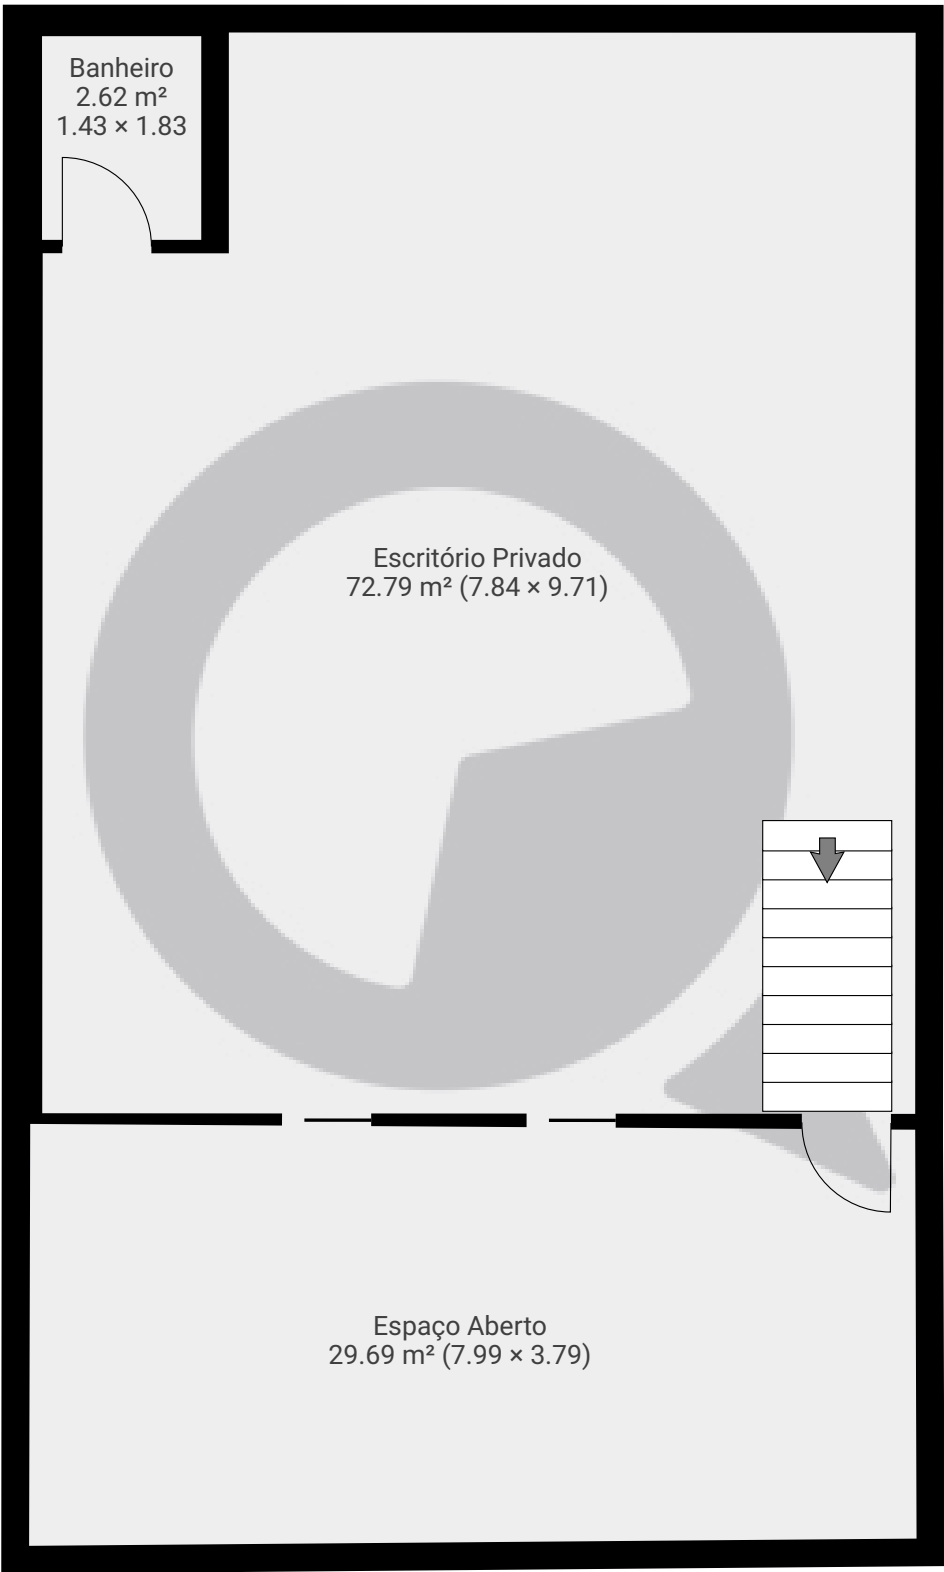

ESTA PLANTA É FORNECIDA SEM QUALQUER TIPO DE GARANTIA E PRECISÃO DE MEDIDAS.

