


▼ 5º Piso

ÁREA TOTAL: 332.34 m² • ÁREA DE MORADIA: 332.34 m² • CÔMODOS: 16

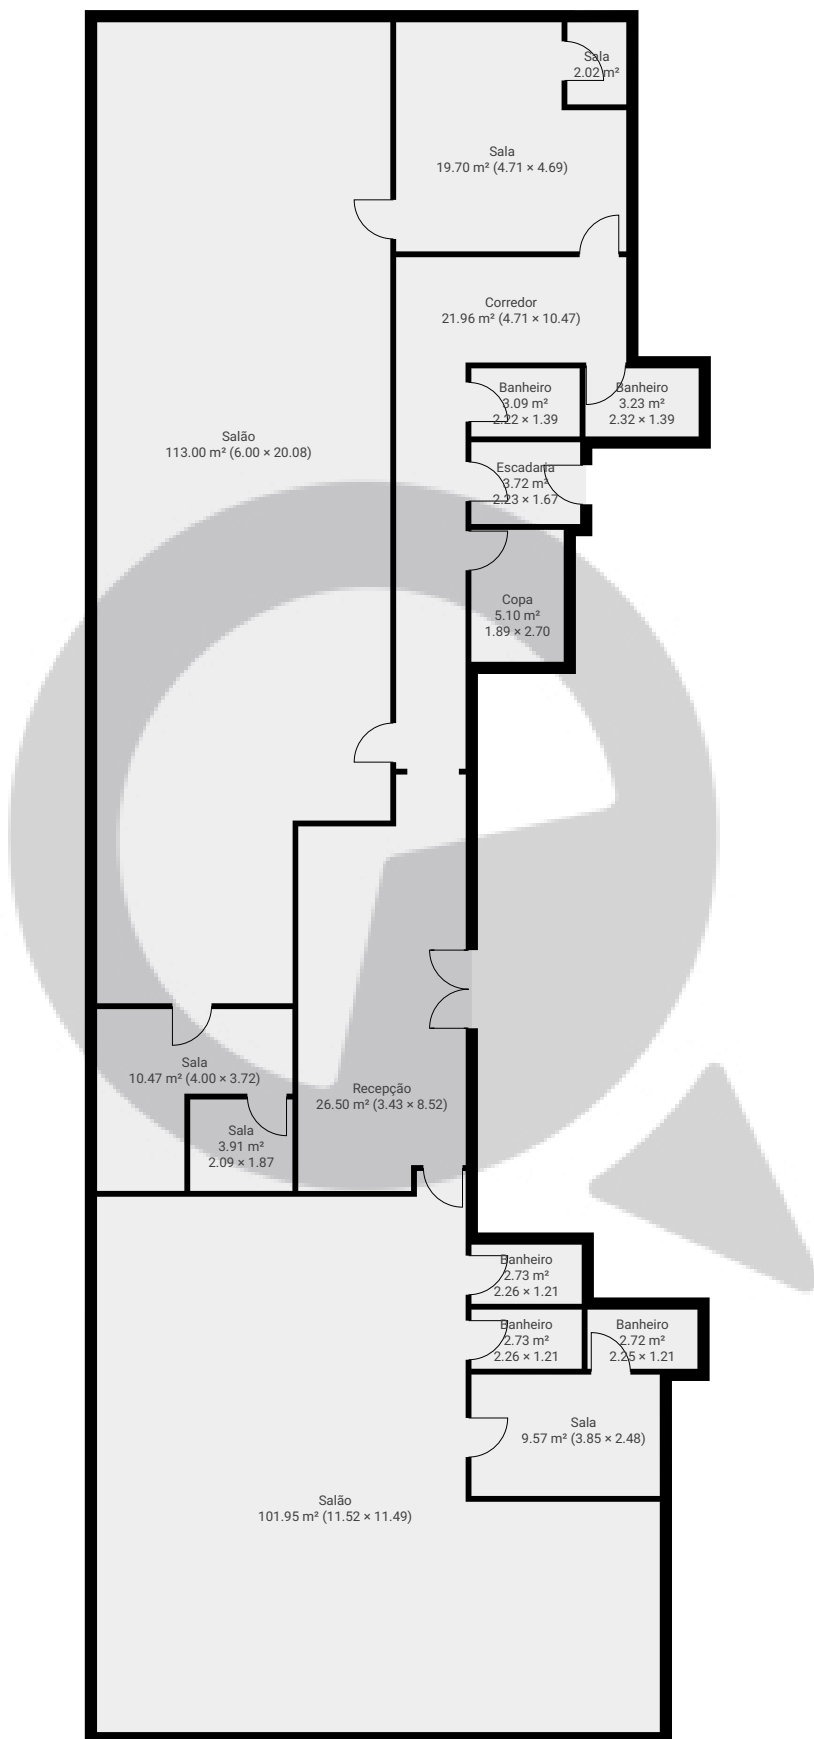

ESTA PLANTA É FORNECIDA SEM QUALQUER TIPO DE GARANTIA E PRECISÃO DE MEDIDAS.

0 2 4 6m
1:155
Page 1/1