

Meu novo projeto

Avenida Dom Pedro II 127, 06401-060, São Paulo, BR
ÁREA TOTAL: 599.87 m² • ÁREA DE MORADIA: 599.87 m² • PISOS: 2 • CÔMODOS: 14




▼ Andar Térreo

ÁREA TOTAL: 322.67 m² • ÁREA DE MORADIA: 322.67 m² • CÔMODOS: 6



ESTA PLANTA É FORNECIDA SEM QUALQUER TIPO DE GARANTIA E PRECISÃO DE MEDIDAS.

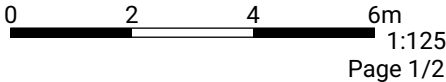


Meu novo projeto

Avenida Dom Pedro II 127, 06401-060, São Paulo, BR
ÁREA TOTAL: 599.87 m² • ÁREA DE MORADIA: 599.87 m² • PISOS: 2 • CÔMODOS: 14



▼ 1º Piso

ÁREA TOTAL: 277.21 m² • ÁREA DE MORADIA: 277.21 m² • CÔMODOS: 8

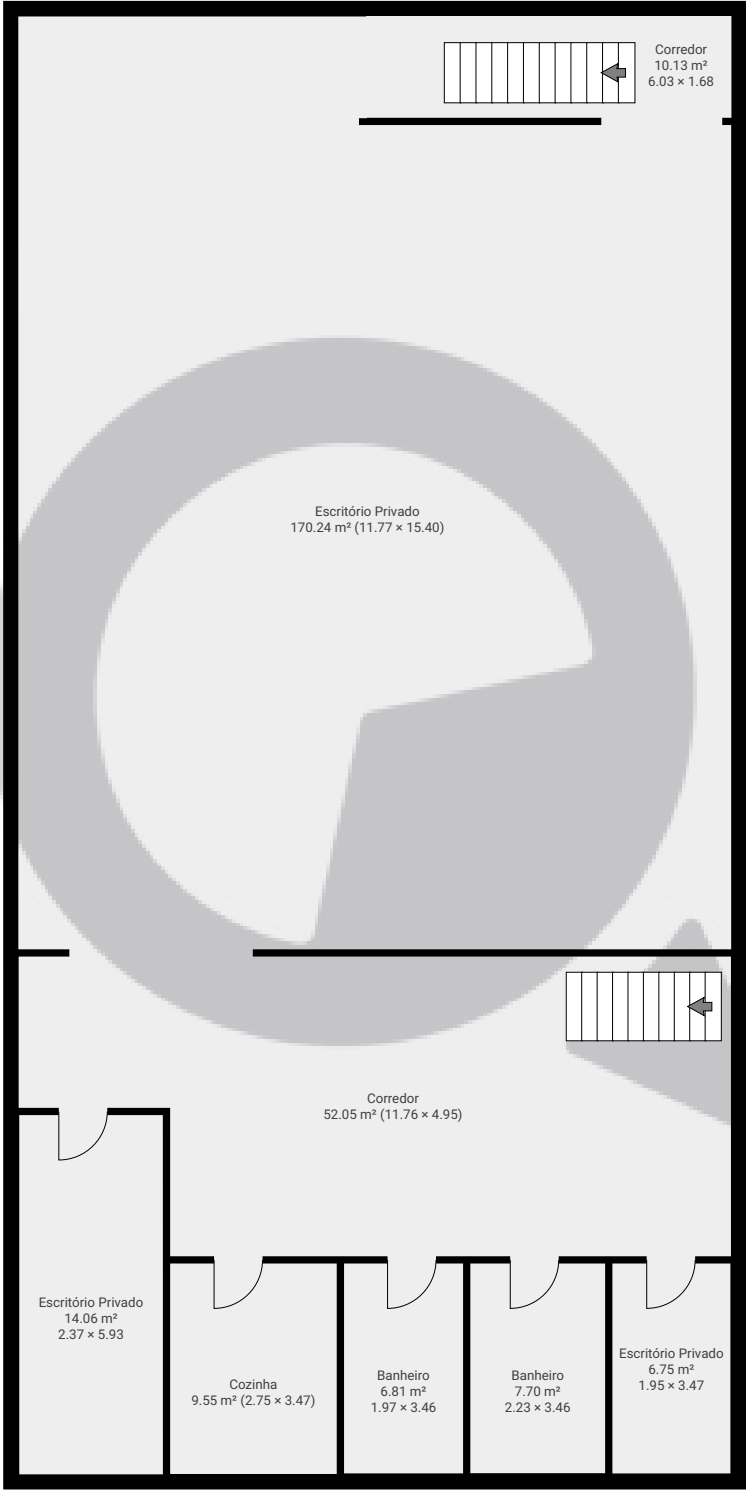

ESTA PLANTA É FORNECIDA SEM QUALQUER TIPO DE GARANTIA E PRECISÃO DE MEDIDAS.

