



▼ Andar Térreo

ÁREA TOTAL: 272.27 m² • ÁREA DE MORADIA: 212.91 m² • CÔMODOS: 8

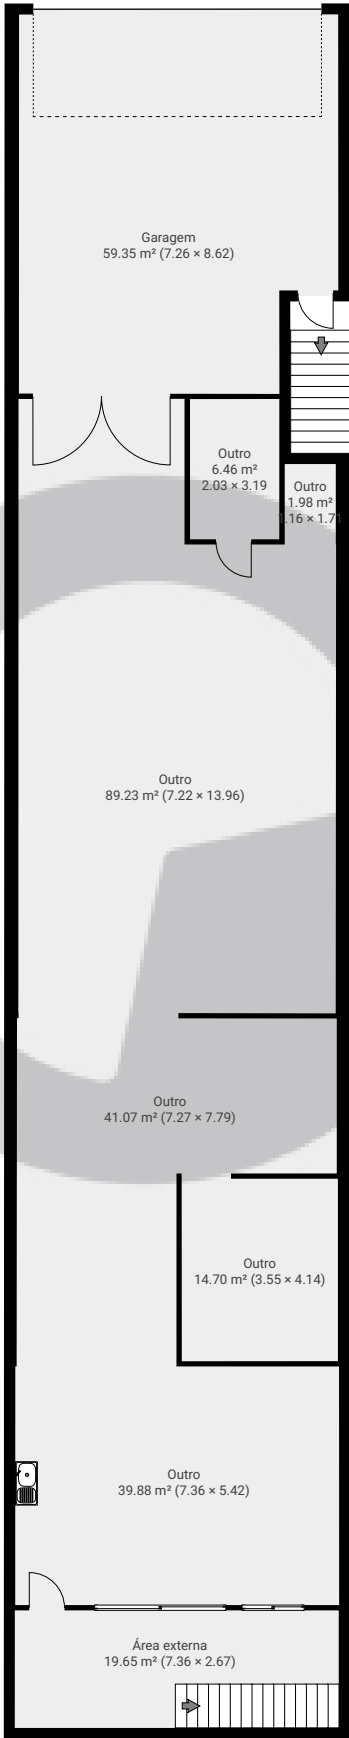


ESTA PLANTA É FORNECIDA SEM QUALQUER TIPO DE GARANTIA E PRECISÃO DE MEDIDAS.

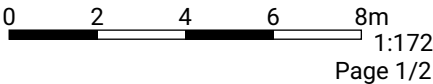

▼ 1º Piso

ÁREA TOTAL: 253.06 m² • ÁREA DE MORADIA: 253.06 m² • CÔMODOS: 9

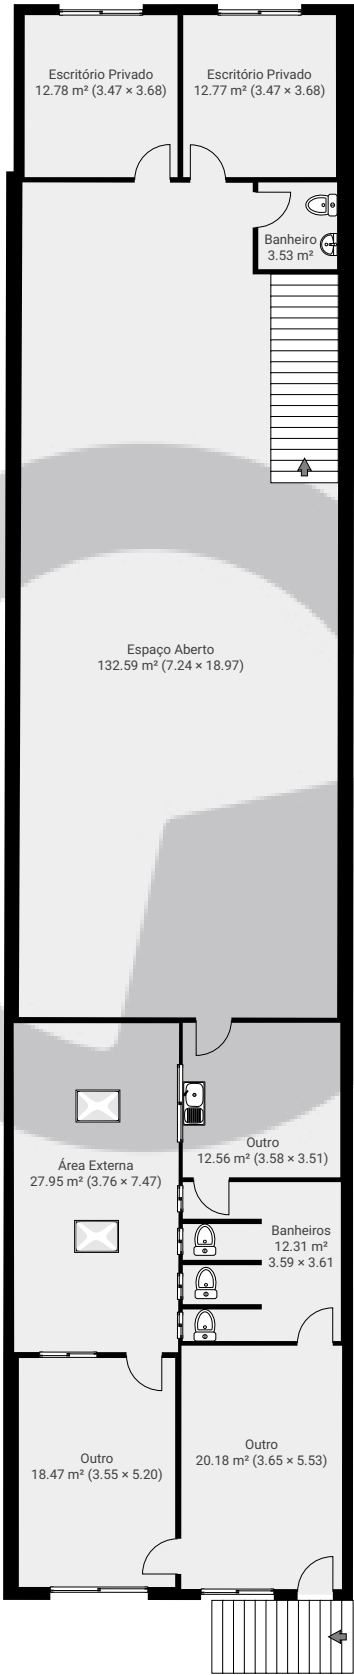

ESTA PLANTA É FORNECIDA SEM QUALQUER TIPO DE GARANTIA E PRECISÃO DE MEDIDAS.

