


▼ Andar Térreo

ÁREA TOTAL: 186.14 m² • ÁREA DE MORADIA: 133.55 m² • CÔMODOS: 11

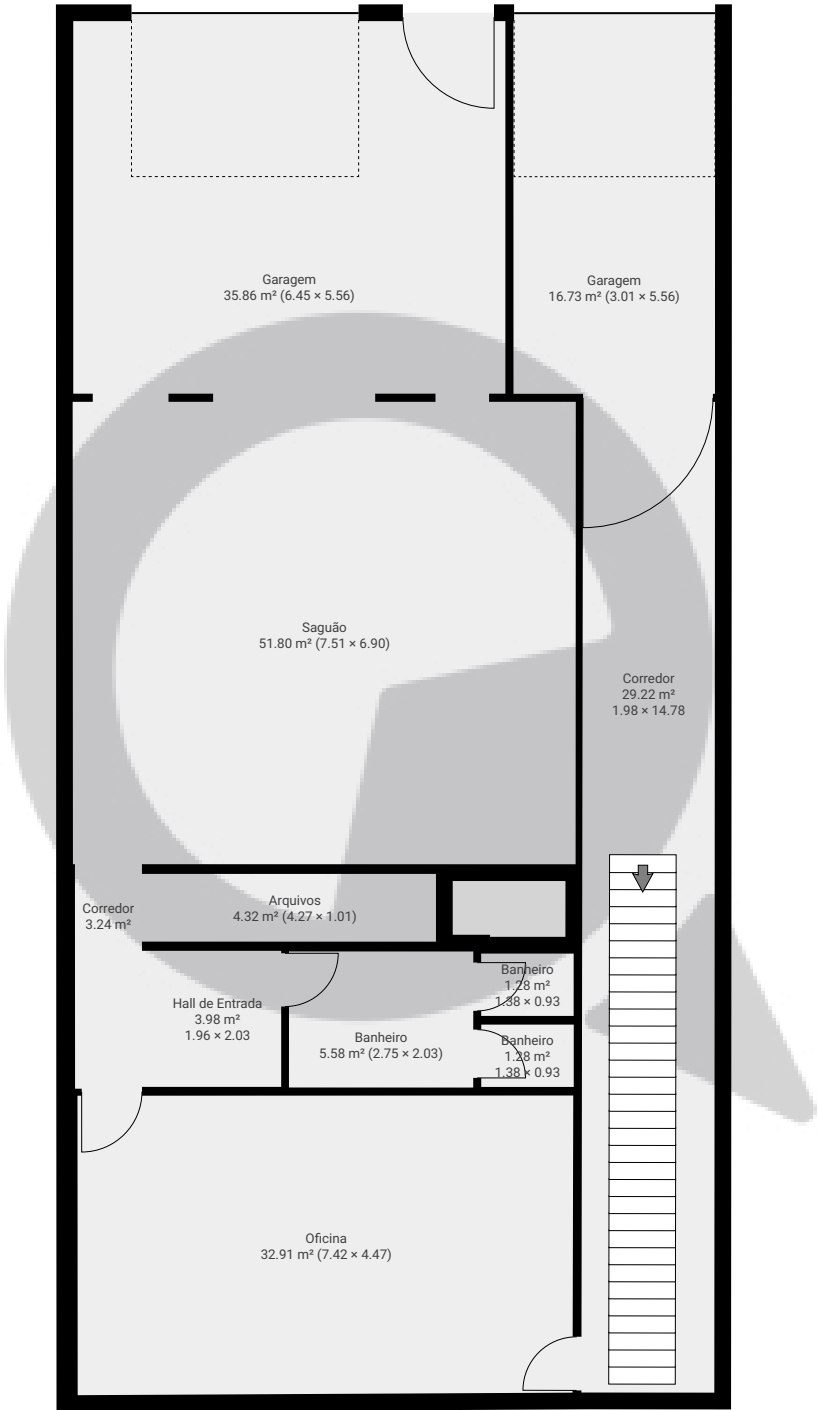


ESTA PLANTA É FORNECIDA SEM QUALQUER TIPO DE GARANTIA E PRECISÃO DE MEDIDAS.

0 1 2 3 4 5m
1:113
Page 1/3

▼ 1º Piso

ÁREA TOTAL: 204.74 m² • ÁREA DE MORADIA: 175.36 m² • CÔMODOS: 11

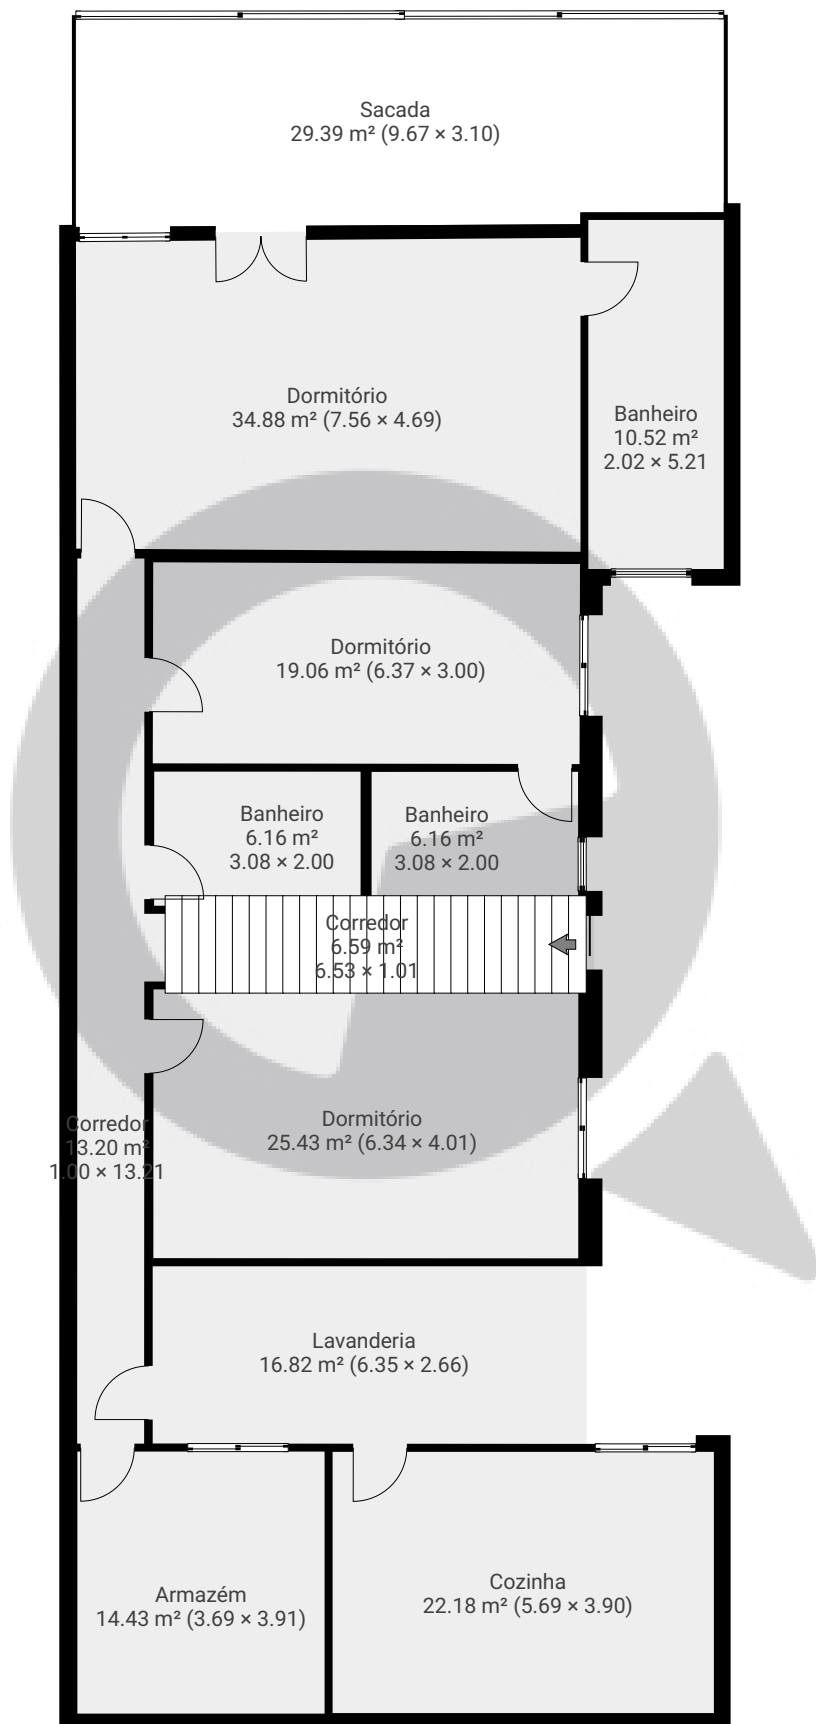


ESTA PLANTA É FORNECIDA SEM QUALQUER TIPO DE GARANTIA E PRECISÃO DE MEDIDAS.

0 1 2 3 4 5m
1:113
Page 2/3

▼ 2º Piso

ÁREA TOTAL: 191.34 m² • ÁREA DE MORADIA: 191.34 m² • CÔMODOS: 6

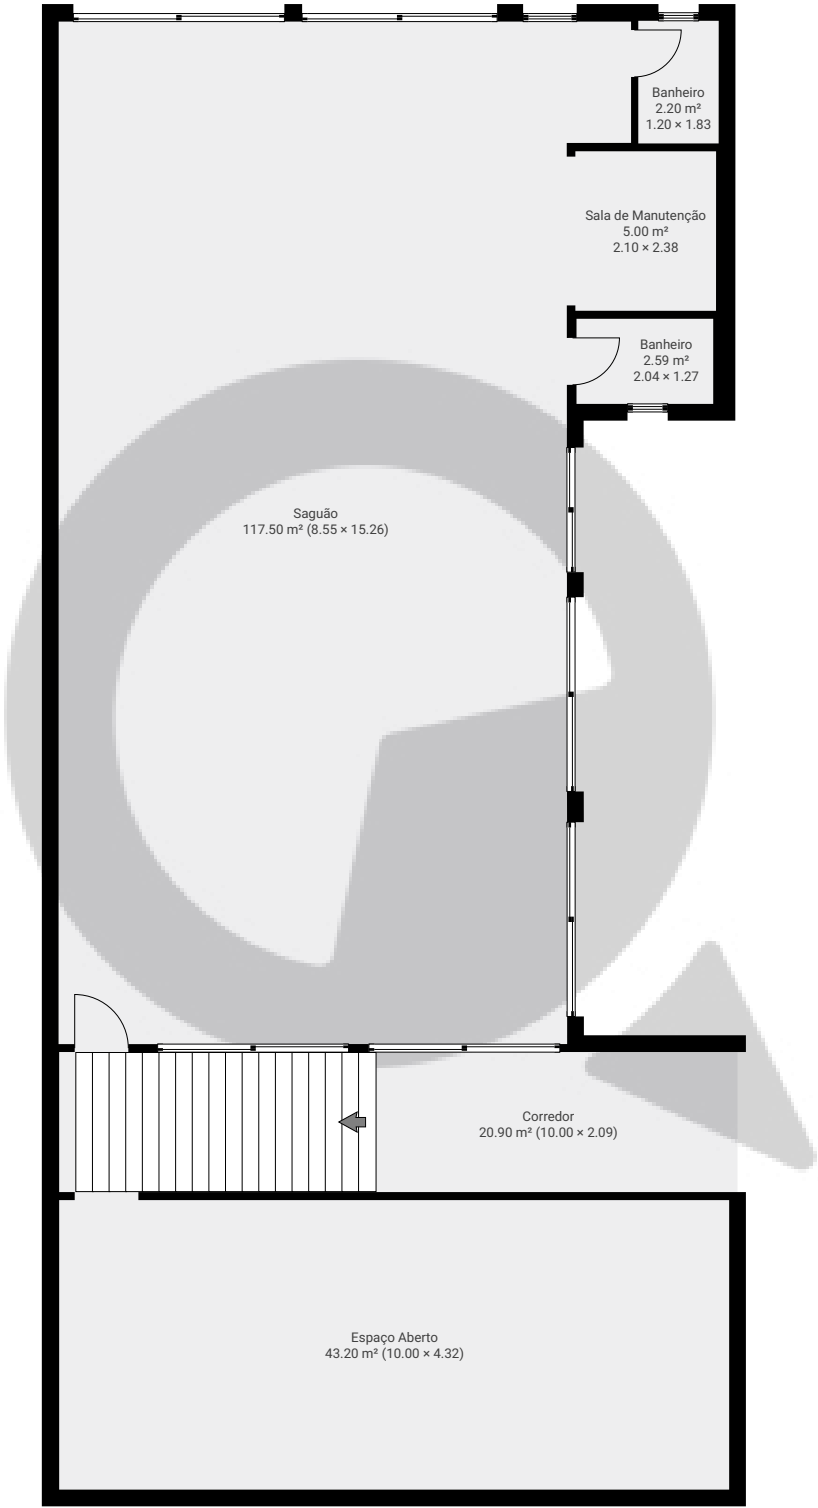

ESTA PLANTA É FORNECIDA SEM QUALQUER TIPO DE GARANTIA E PRECISÃO DE MEDIDAS.

