


▼ 4º Piso

ÁREA TOTAL: 306.54 m² • ÁREA DE MORADIA: 306.54 m² • CÔMODOS: 30

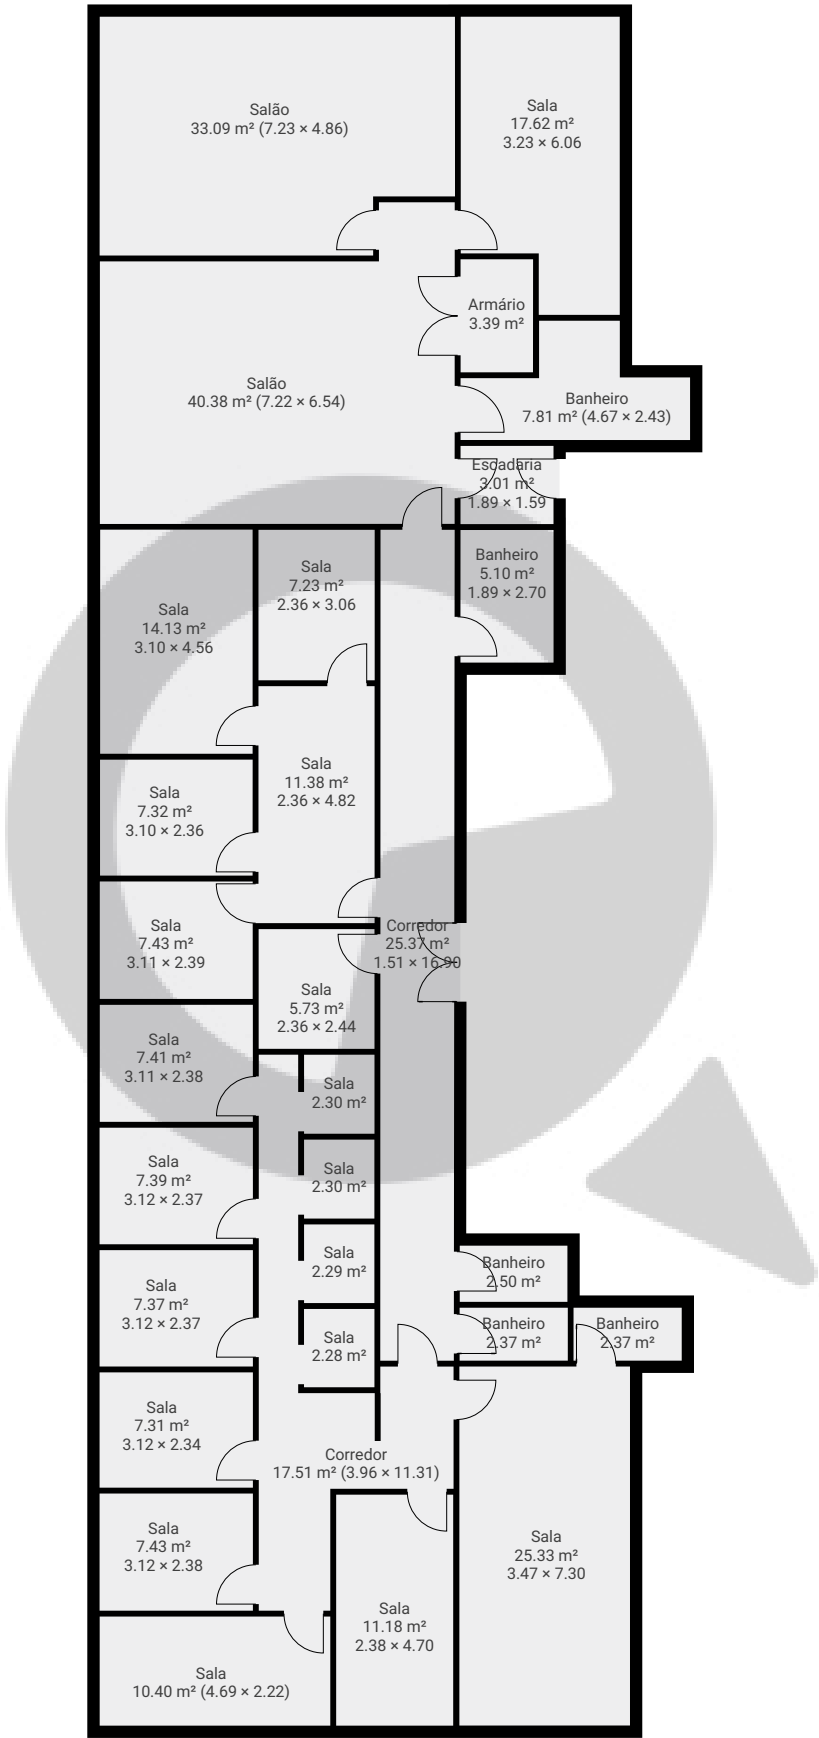

ESTA PLANTA É FORNECIDA SEM QUALQUER TIPO DE GARANTIA E PRECISÃO DE MEDIDAS.

0 2 4 6m
1:154
Page 1/1