

Rua Pio XI, 55


Rua Pio XI 55, 05060-000, São Paulo, BR

ÁREA TOTAL: 172.28 m² • ÁREA DE MORADIA: 139.81 m² • PISOS: 2 • CÔMODOS: 12



▼ Andar Térreo

ÁREA TOTAL: 81.61 m² • ÁREA DE MORADIA: 81.61 m² • CÔMODOS: 6

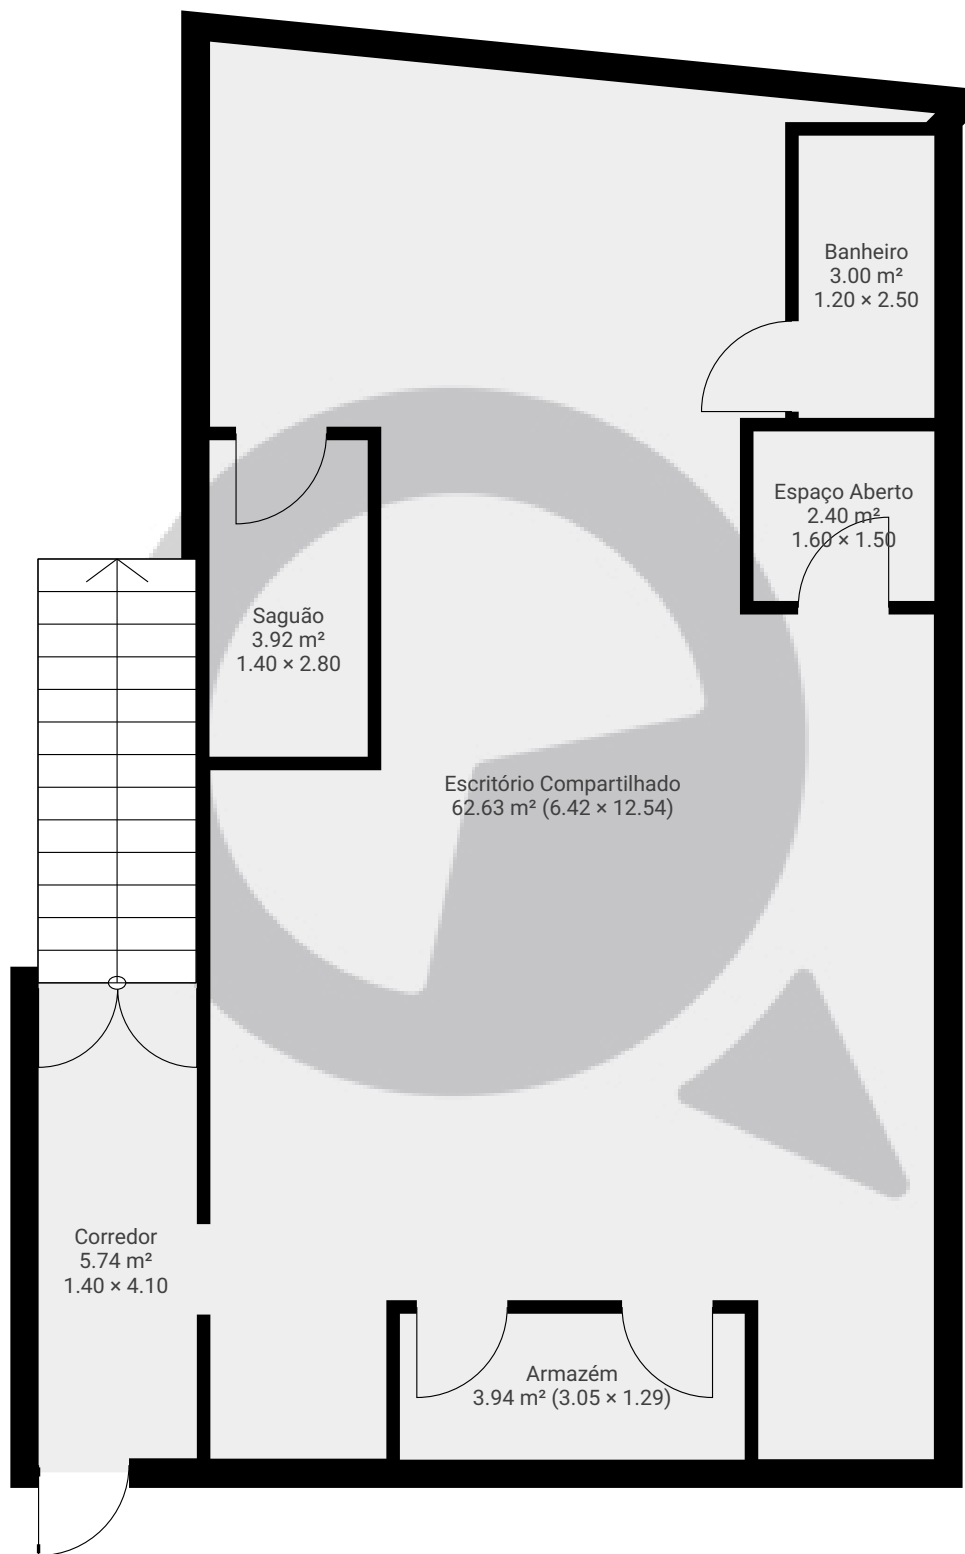

ESTA PLANTA É FORNECIDA SEM QUALQUER TIPO DE GARANTIA E PRECISÃO DE MEDIDAS.

0 1 2 3m
1:67
Page 1/2


Rua Pio XI, 55

Rua Pio XI 55, 05060-000, São Paulo, BR
ÁREA TOTAL: 172.28 m² • ÁREA DE MORADIA: 139.81 m² • PISOS: 2 • CÔMODOS: 12



▼ 1º Piso

ÁREA TOTAL: 90.67 m² • ÁREA DE MORADIA: 58.20 m² • CÔMODOS: 6

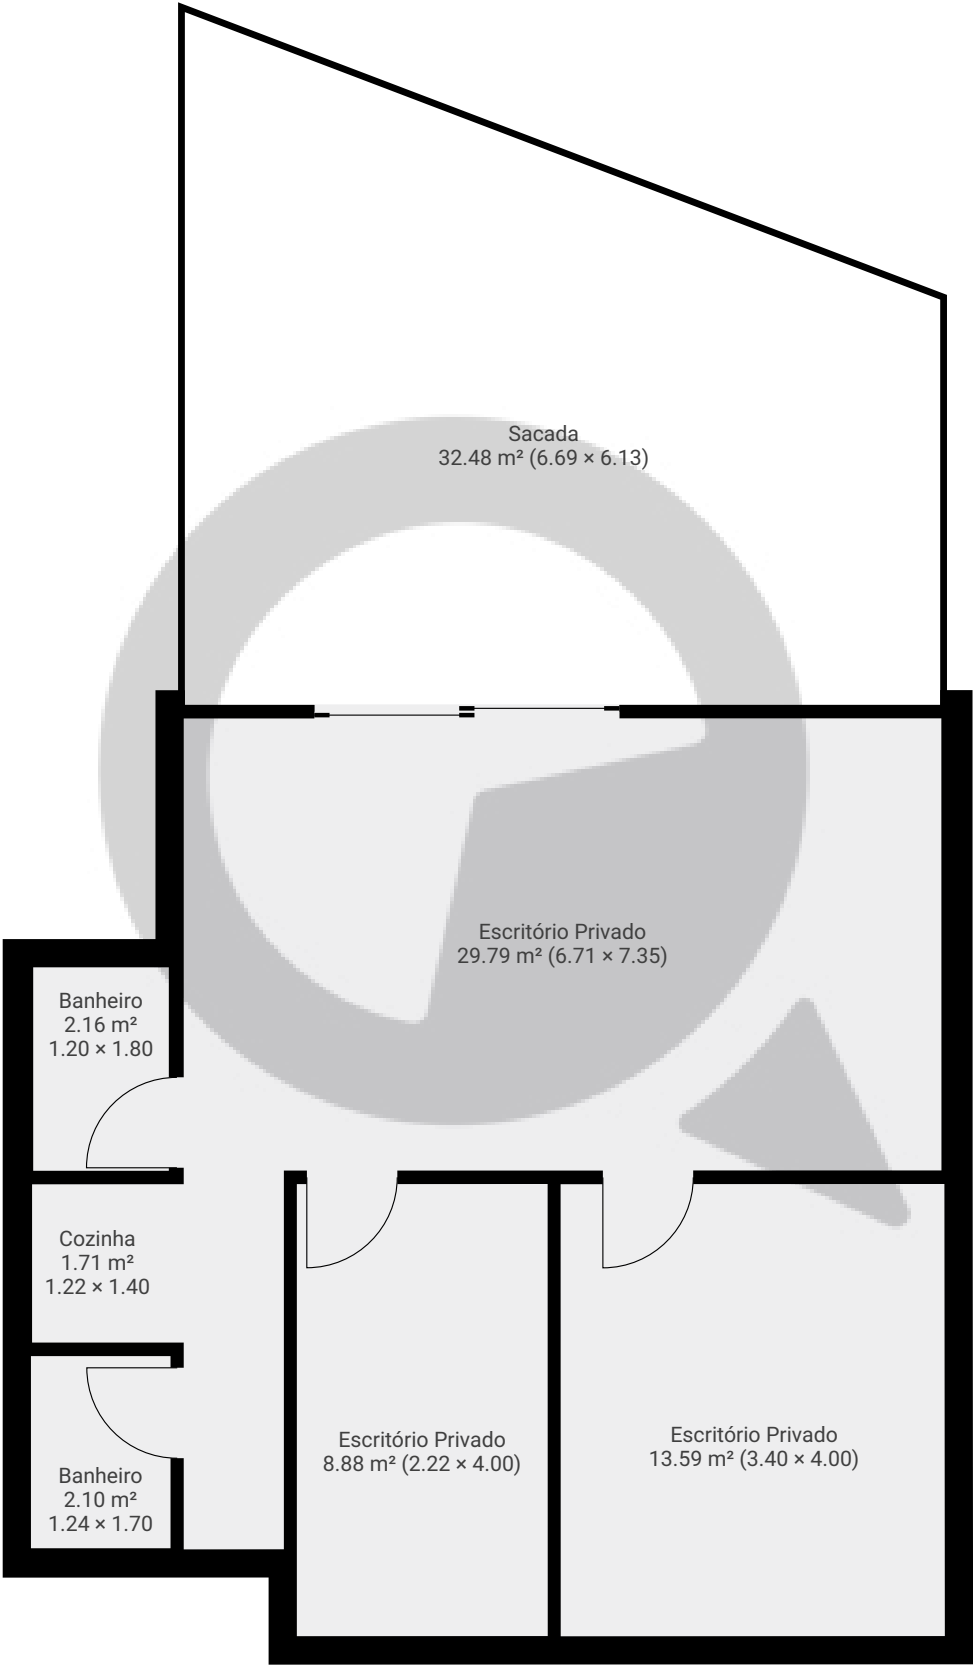

ESTA PLANTA É FORNECIDA SEM QUALQUER TIPO DE GARANTIA E PRECISÃO DE MEDIDAS.

