


Meu novo projeto

ÁREA TOTAL: 85.40 m² • ÁREA DE MORADIA: 78.98 m² • PISOS: 2 • CÔMODOS: 6




▼ Andar Térreo

ÁREA TOTAL: 78.98 m² • ÁREA DE MORADIA: 78.98 m² • CÔMODOS: 6

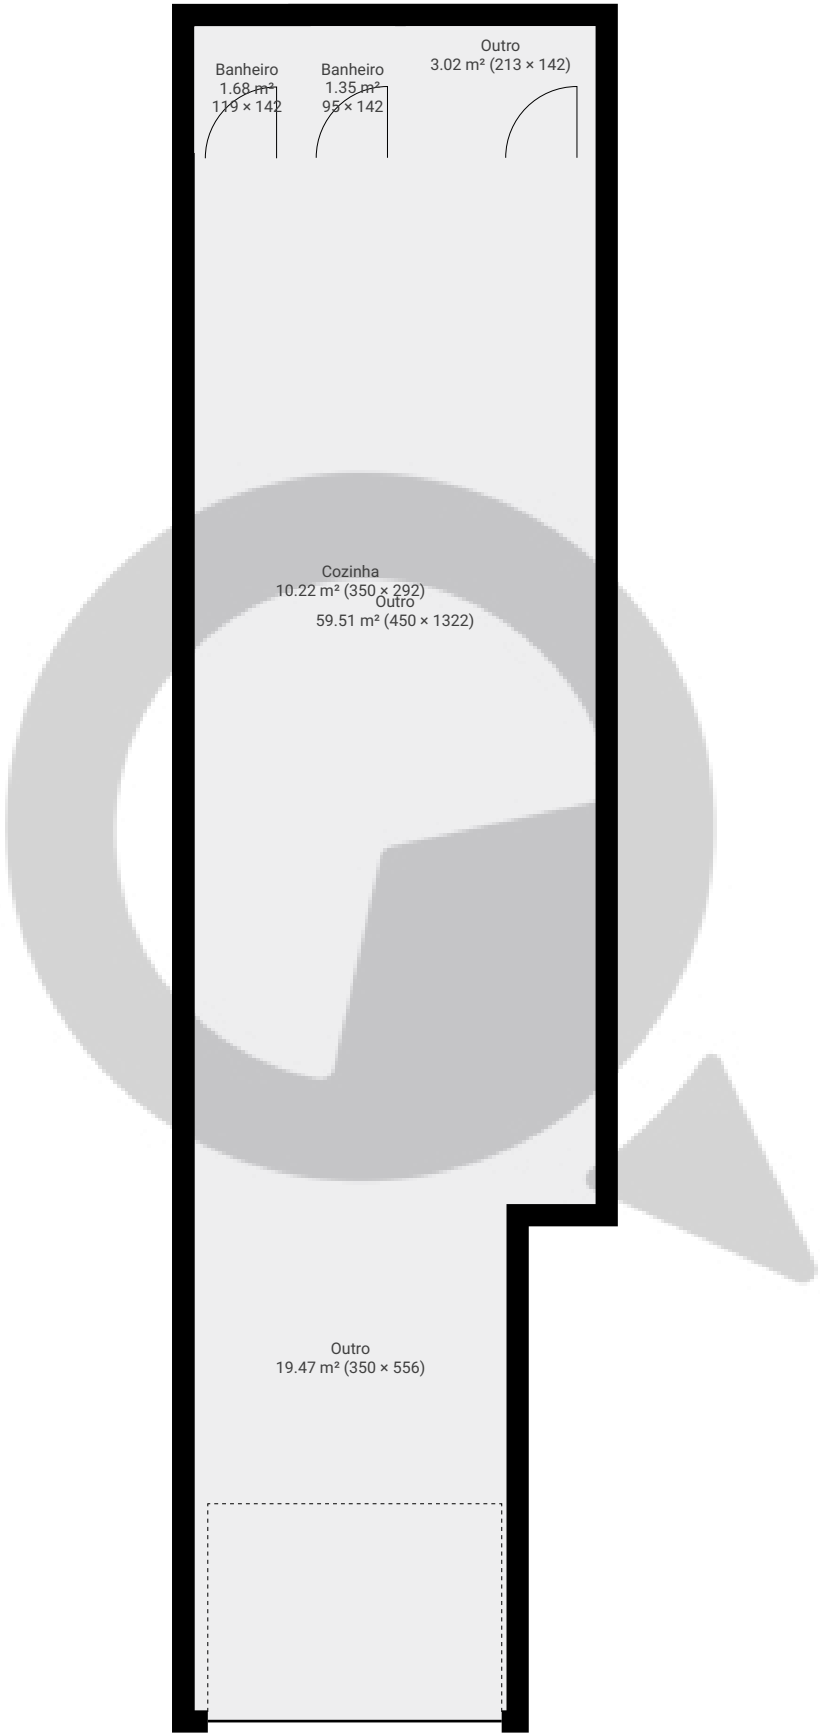

ESTA PLANTA É FORNECIDA SEM QUALQUER TIPO DE GARANTIA E PRECISÃO DE MEDIDAS.

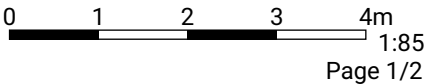


Meu novo projeto

ÁREA TOTAL: 85.40 m² • ÁREA DE MORADIA: 78.98 m² • PISOS: 2 • CÔMODOS: 6



▼ Andar térreo superior

ÁREA TOTAL: 6.42 m² • ÁREA DE MORADIA: 0.00 m² • CÔMODOS: 0

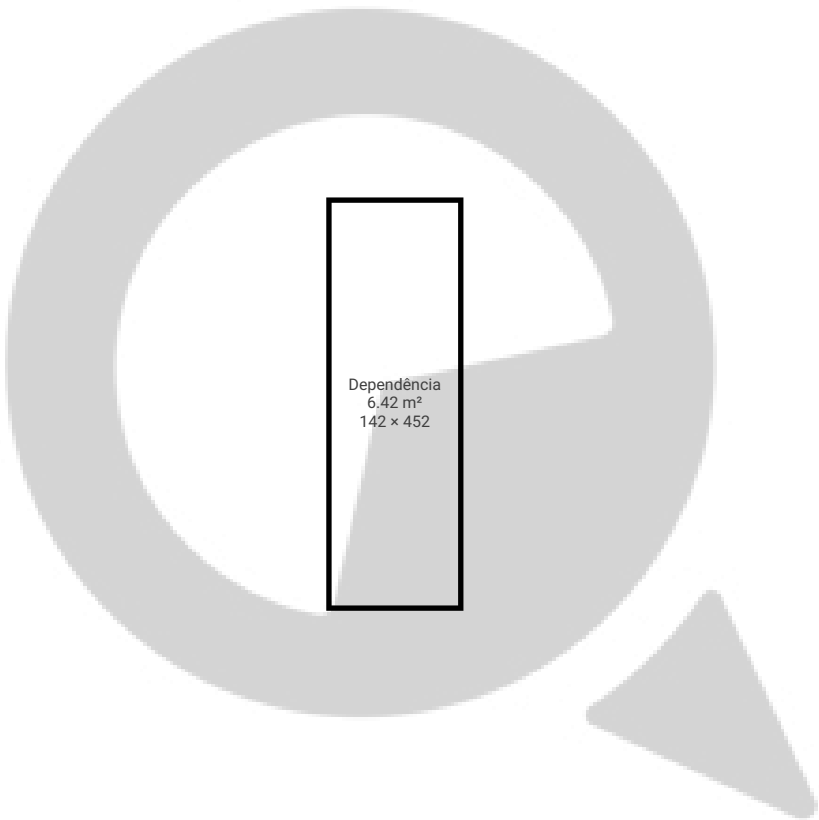

ESTA PLANTA É FORNECIDA SEM QUALQUER TIPO DE GARANTIA E PRECISÃO DE MEDIDAS.

