


▼ Andar Térreo

ÁREA TOTAL: 106.93 m² • ÁREA DE MORADIA: 106.93 m² • CÔMODOS: 11

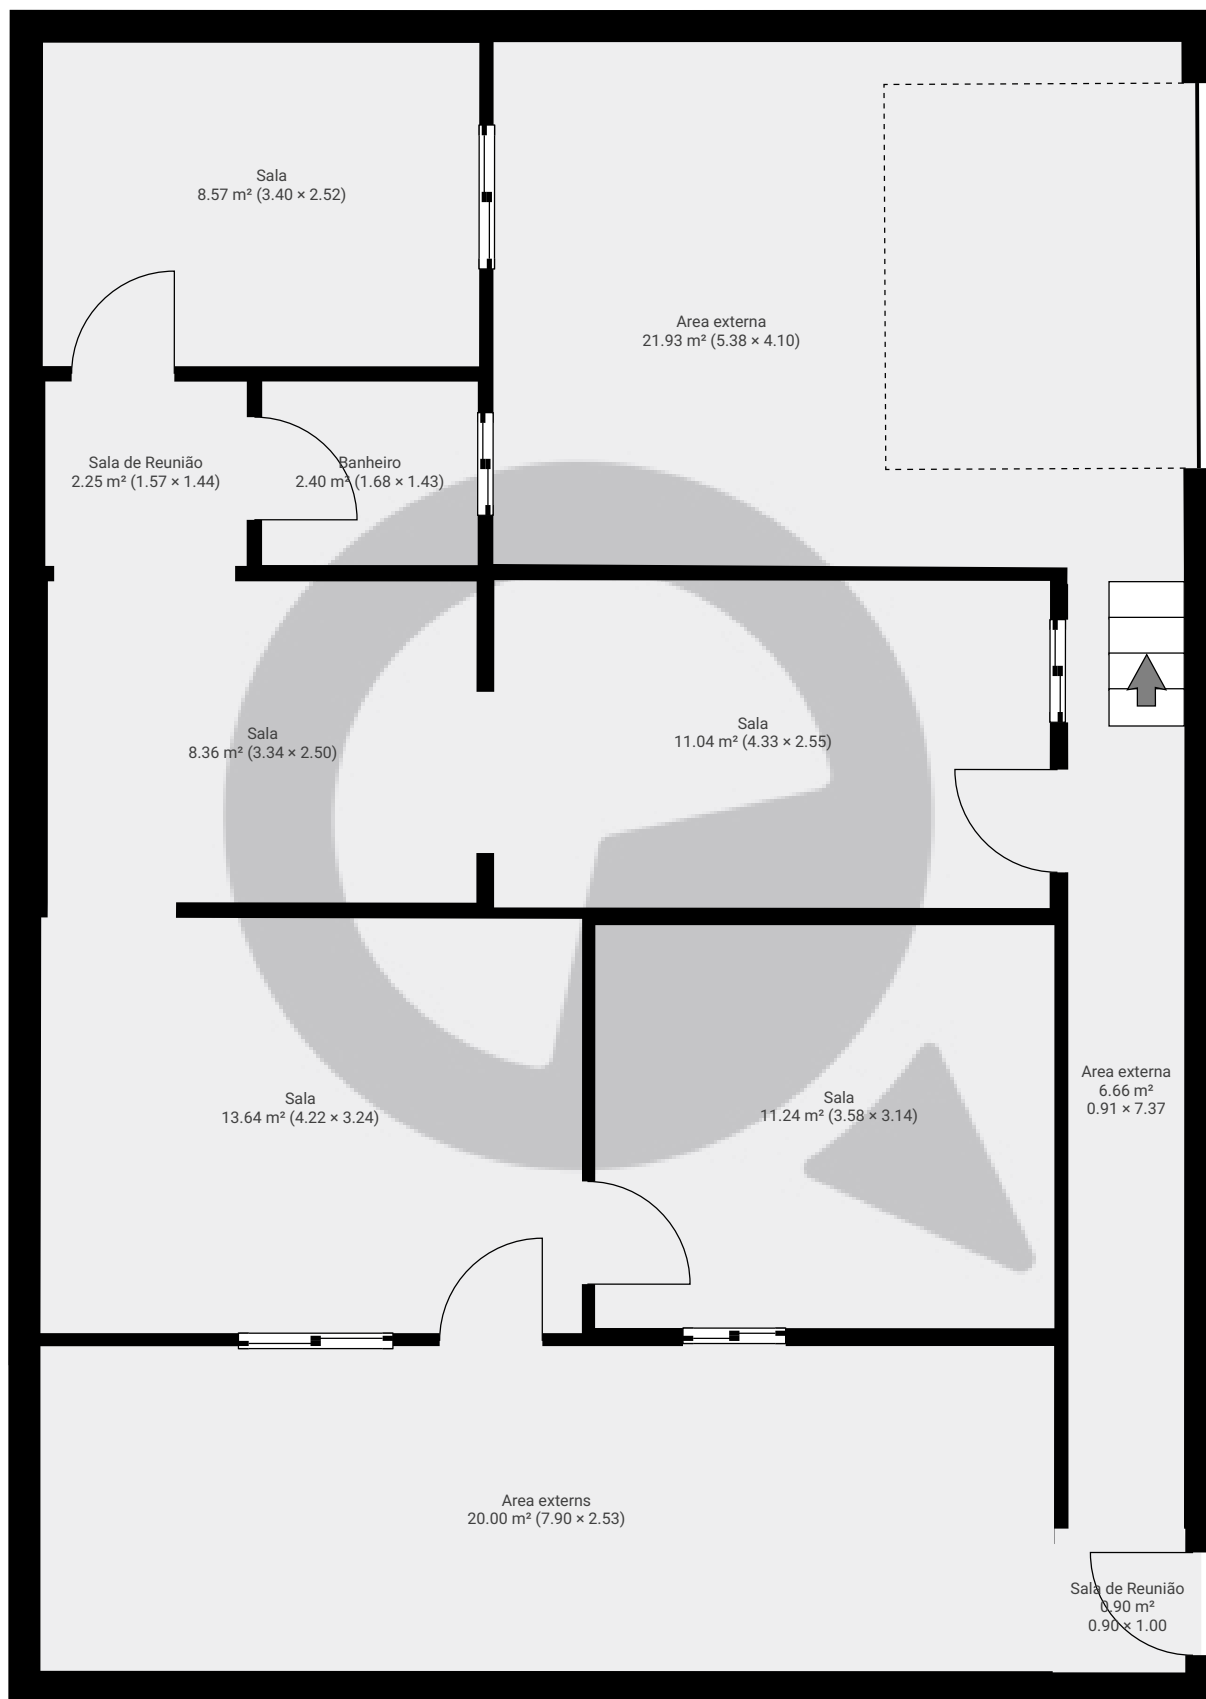

ESTA PLANTA É FORNECIDA SEM QUALQUER TIPO DE GARANTIA E PRECISÃO DE MEDIDAS.

0.0 0.5 1.0 1.5 2.0 2.5m  
1:59

Page 1/1